



# prg 83

## PIANO REGOLATORE GENERALE

IL DOTT. A. T. DELIBERA CONSILIARE N° 6630/1972 DEL 21/7/73  
CONTRODEDOTTO: DELIBERA CONSILIARE N° 3004/1444 DEL 19/7/84  
APPROVATO: DECRETO REGIONALE N° 3840 DEL 25/6/1985  
PUBBLICATO: GAZZETTA UFFICIALE N° 86 DEL 23/7/1985

AGGIORNATA CON:

- V.S. 88 GRUPPO 1 APPROVATA CON DELIBERA DEL C.C. N° 28082/430 DEL 16-7-91
- V.S. 89 GRUPPO 2 APPROVATA CON DELIBERA DELLA G.R. N° 5088 DEL 12-10-94
- V.S. '89 GRUPPO 3 APPROVATA CON DELIBERA DELLA G.R. N. 4654 DEL 19.12.95

SINDACO DOTT. GIORDANO ANGELINI  
ASSESSORE ALL'URBANISTICA DOTT. ARCH. ALESSANDRO GATTI  
SEGRETARIO GENERALE DOTT. GIUSEPPE LAZZANO

ELABORAZIONE UFFICIO DI PIANO:

CONSULENTE GENERALE PROF. ING. MARCELLO VITTORINI  
CONSULENTE OPERATIVO DOTT. ARCH. LORENZO PEZZELE  
RESPONSABILE UFFICIO DI PIANO DOTT. ARCH. FRANCO STRINGA

COMPONENTI UFFICIO DI PIANO ARCH. G. AMORUSO, ING. L. CONTI, ARCH. G. DRADI, V. GUIDI  
S. LAGHI, F. PRONI, P. ROSSI, P. ZERBINATI, G. ZOFFOLI


COMPONENTI SEZIONE URBANISTICA ARCH. L. BERTAZZINI, ARCH. S. BIANCHINI, ARCH. CASADEI  
ARCH. M. MAGNI, ARCH. B. MAZZOTTI, ARCH. A. MUTTI  
GEOM. P. STOPPI, L. BALDINI, I. BRUSCHI, V. PANTINI  
C. PAPI, F. TONDINI, G. GALASSI, V. TARRONI

SCALA 1:5.000

PROGETTO: **TORRI**  
**BORGO MASOTTI** **23**

### COMUNE DI RAVENNA

Planimetria del territorio comunale

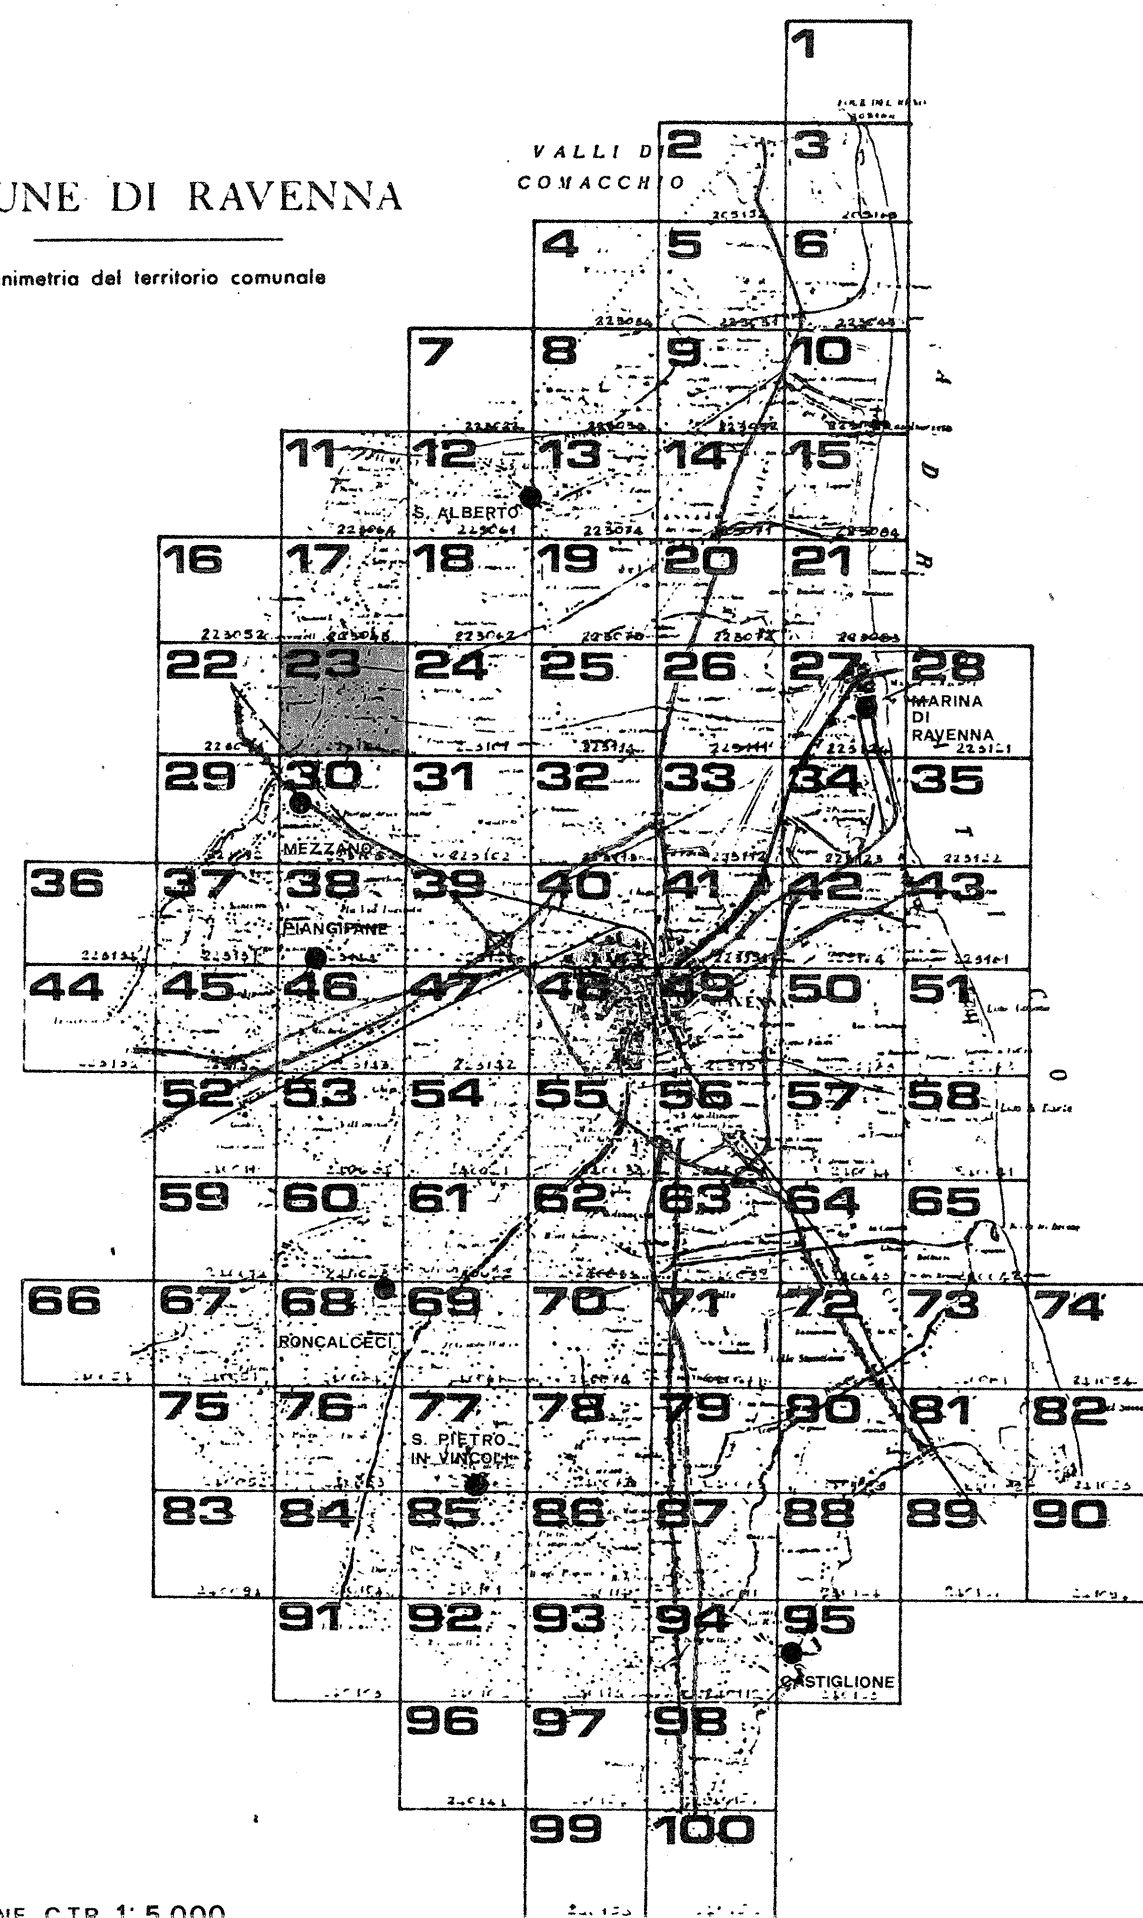

QUADRO D'UNIONE C.T.R. 1:5.000

RILIEVO DEL 1977-1978

Carta ufficiale della Regione Emilia-Romagna (L. 30 aprile 1978, n. 24)  
Tutti i dati di riproduzione o di ristampa sono riservati  
La ristampa senza permesso scritto dalla Regione Emilia-Romagna è vietata. Contrasto  
CONTROLLATO IN SENSO DELLA LEGGE N° 48 DEL 23 MARZO 1976 (D.L. 30/1) DELL'USO DELLA COPPIA N° 28 DEL 25-3-1982

