

# prg 83

**PIANO REGOLATORE GENERALE**

A D O T T A T O DELIBERA CONSILIARE N° 15830/678 DEL 21/7/83  
 C O N T R O D O T T O DELIBERA CONSILIARE N° 9044/144 DEL 19/7/84  
 A P P R O V A T O DELIBERA REGIONALE N° 3840 DEL 25/6/1985  
 P U B B L I C A T O GAZZETTA UFFICIALE N° 98 DEL 23/7/1985

**SINDACO**  
 ASSESSORE ALL'URBANISTICA  
 SEGRETARIO GENERALE

DOSS. **GIORDANO ANGELINI**  
 DOSS. **ARCH. ALESSANDRO GATTI**  
 DOSS. **GIUSEPPE LAZZANO**

**ELABORAZIONE UFFICIO DI PIANO:**

CONSULENTE GENERALE: DOSS. **ARCH. ALESSANDRO GATTI**  
 CONSULENTE OPERATIVO: DOSS. **ARCH. ALESSANDRO GATTI**  
 RESPONSABILE UFFICIO DI PIANO: DOSS. **GIUSEPPE LAZZANO**

ARCH. G. AMORUSO, ING. I. CONTI, ARCH. G. DRADI, V. GUIDI  
 S. LAGHI, F. FRONI, P. ROSSI, P. ZERBINATI, G. ZOFFOLI


ARCH. L. BERTAZZINI, ARCH. S. BIANCHINI, ARCH. C. CASADEI  
 ARCH. M. MAGNI, ARCH. B. MAZZOTTI, ARCH. A. MUTTI  
 GEOM. P. STOPPI, L. BALDINI, L. BRUSCHI, V. PANTINI  
 C. PAPI, F. TONDI, G. GALASSI, V. TARRONI

SCALA 1:5.000

PROGETTO: **CARLINA** **24**

**COMUNE DI RAVENNA**

Planimetria del territorio comunale

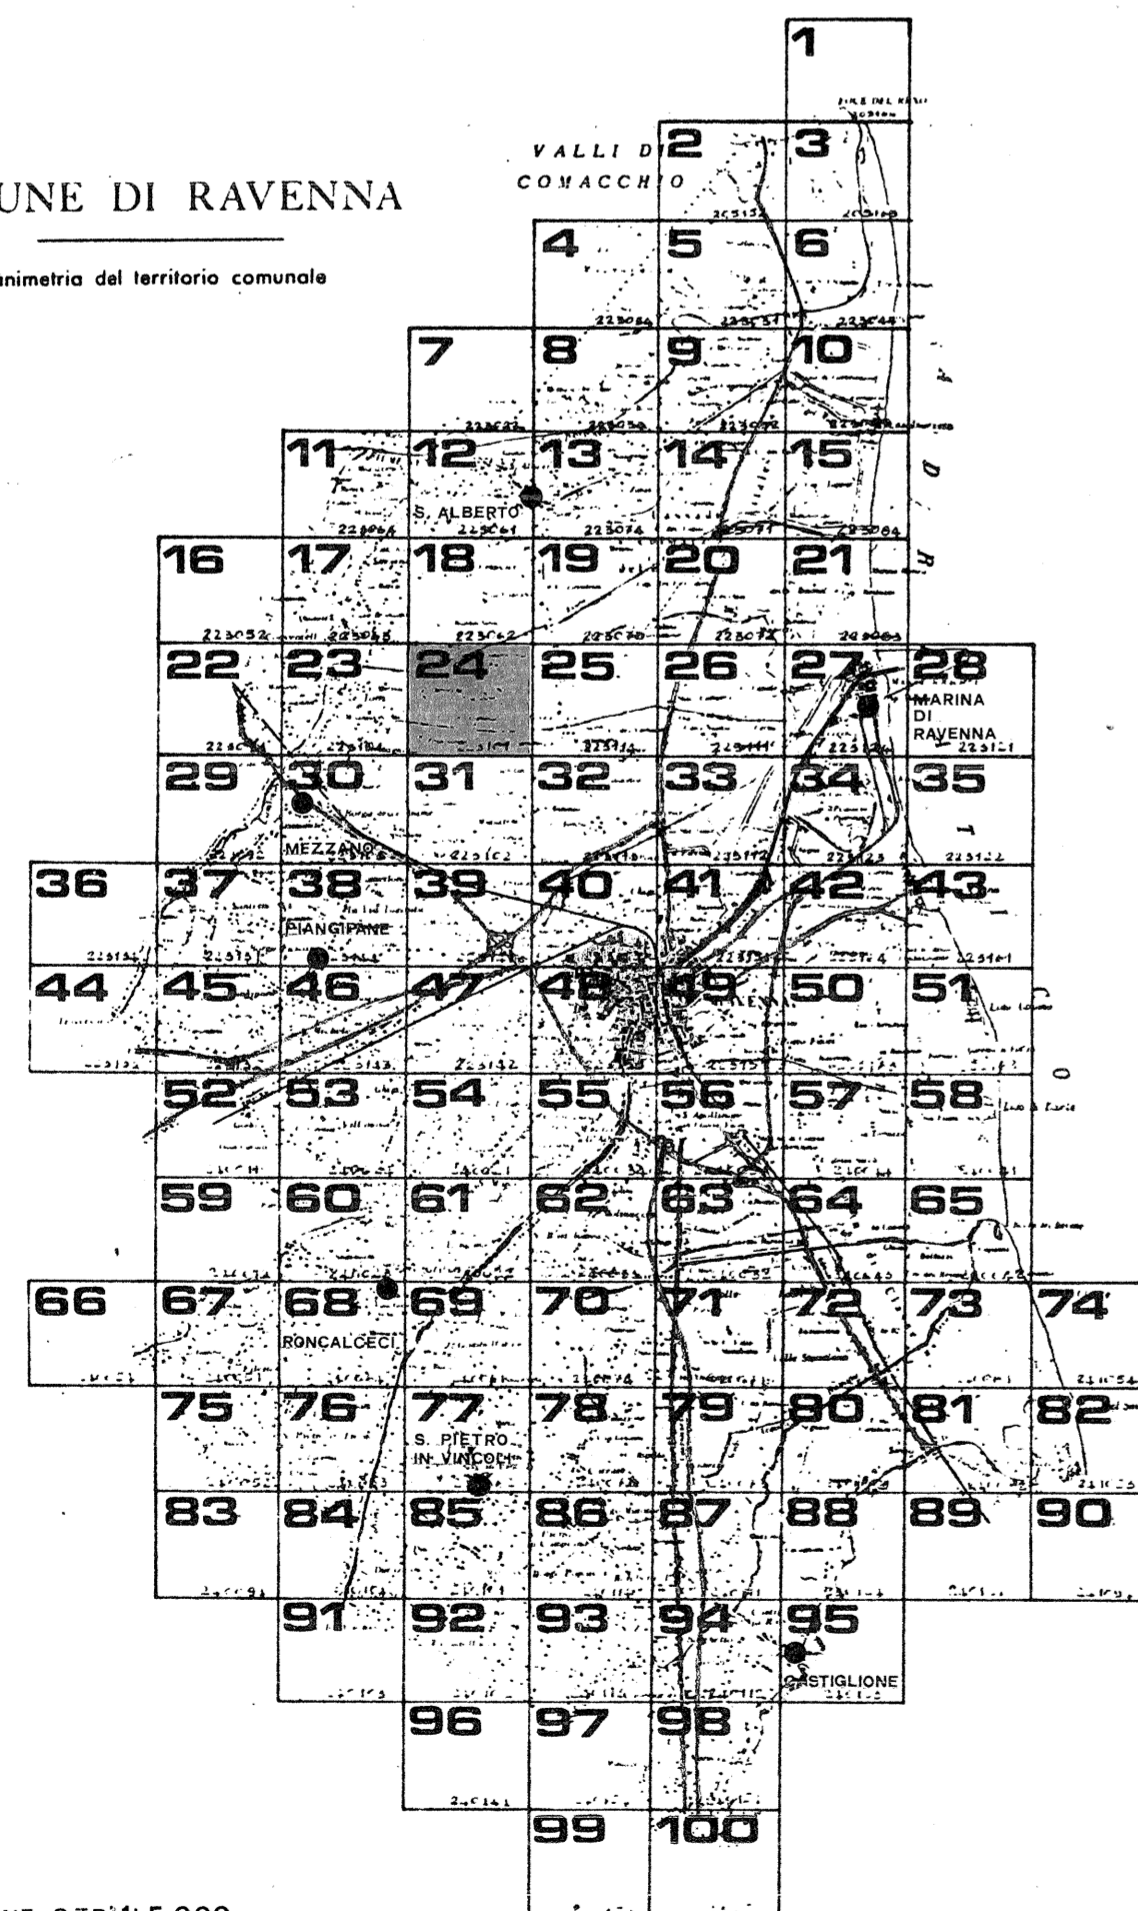

QUADRO D'UNIONE C.T.R.: 1:5.000

RILIEVO DEL: 1977-1978

Carta ufficiale della Regione Emilia-Romagna, L. 28 aprile 1975, n. 24.  
 Tutti i lavori di riproduzione e di ristampa sono  
 riservati. E' vietata espressamente la ristampa e la  
 ristampa senza permesso scritto dalla Direzione Provinciale  
 dell'Urbanistica di Ravenna.

CONTROLLATO IN SENSO DELLA LEGGE 166 DEL 21/09/1998 ALLA DATA DELLA DIFFUSIONE N° 108 DEL 23/11/1998

223101 CARLINA



223101 CARLINA