



prg 83

PIANO REGOLATORE GENERALE

1. D O T T A T O: DELIBERA CONSILIARE N°5830/672 DEL 27/4/83
CONTRODDOTTO: DELIBERA CONSILIARE N°30044/1444 DEL 19/7/84
APPROVATO: DECRETO REGIONALE N° 3840 DEL 25/8/1985
PUBBLICATO: GAZZETTA UFFICIALE N° 88 DEL 23/7/1985

AGGIORNATA CON:

- V.S. ZONA PORTUALE APPROVATA CON DELIBERA G.R. N. 4048 DEL 21.11.95

SINDACO: DOTT. GIORDANO ANGELINI
ASSESSORE ALL'URBANISTICA: DOTT. ARCH. ALESSANDRO GATTI
SEGRETARIO GENERALE: DOTT. GIUSEPPE LAZZANO

ELABORAZIONE UFFICIO DI PIANO:

CONSULENTE GENERALE: PROF. ING. MARCELLO VITTORINI
CONSULENTE OPERATIVO: DOTT. ARCH. LORENZO PEZZELE
RESPONSABILE UFFICIO DI PIANO: DOTT. ARCH. FRANCO STRINGA

COMPONENTI UFFICIO DI PIANO: ARCH. G. AMORUSSO, ING. I. CONTI, ARCH. G. DRACI, V. GUIDI, S. LAGHI, F. PRONI, P. ROSSI, P. ZERBINATI, G. ZOFFOLI

COMPONENTI SEZIONE URBANISTICA: ARCH. L. BERTAZZINI, ARCH. S. BIANCHINI, ARCH. C. CASADEI, ARCH. M. MAGNI, ARCH. B. MAZZOTTI, ARCH. A. MUTTI, GEOM. P. STOPPI, L. BALDINI, I. BRUSCHI, V. PANTINI, C. PAPI, F. TONDI, G. GALASSI, V. TARRONI


SCALA 1:5.000

PROGETTO: PINETA S. VITALE

26

COMUNE DI RAVENNA

Planimetria del territorio comunale

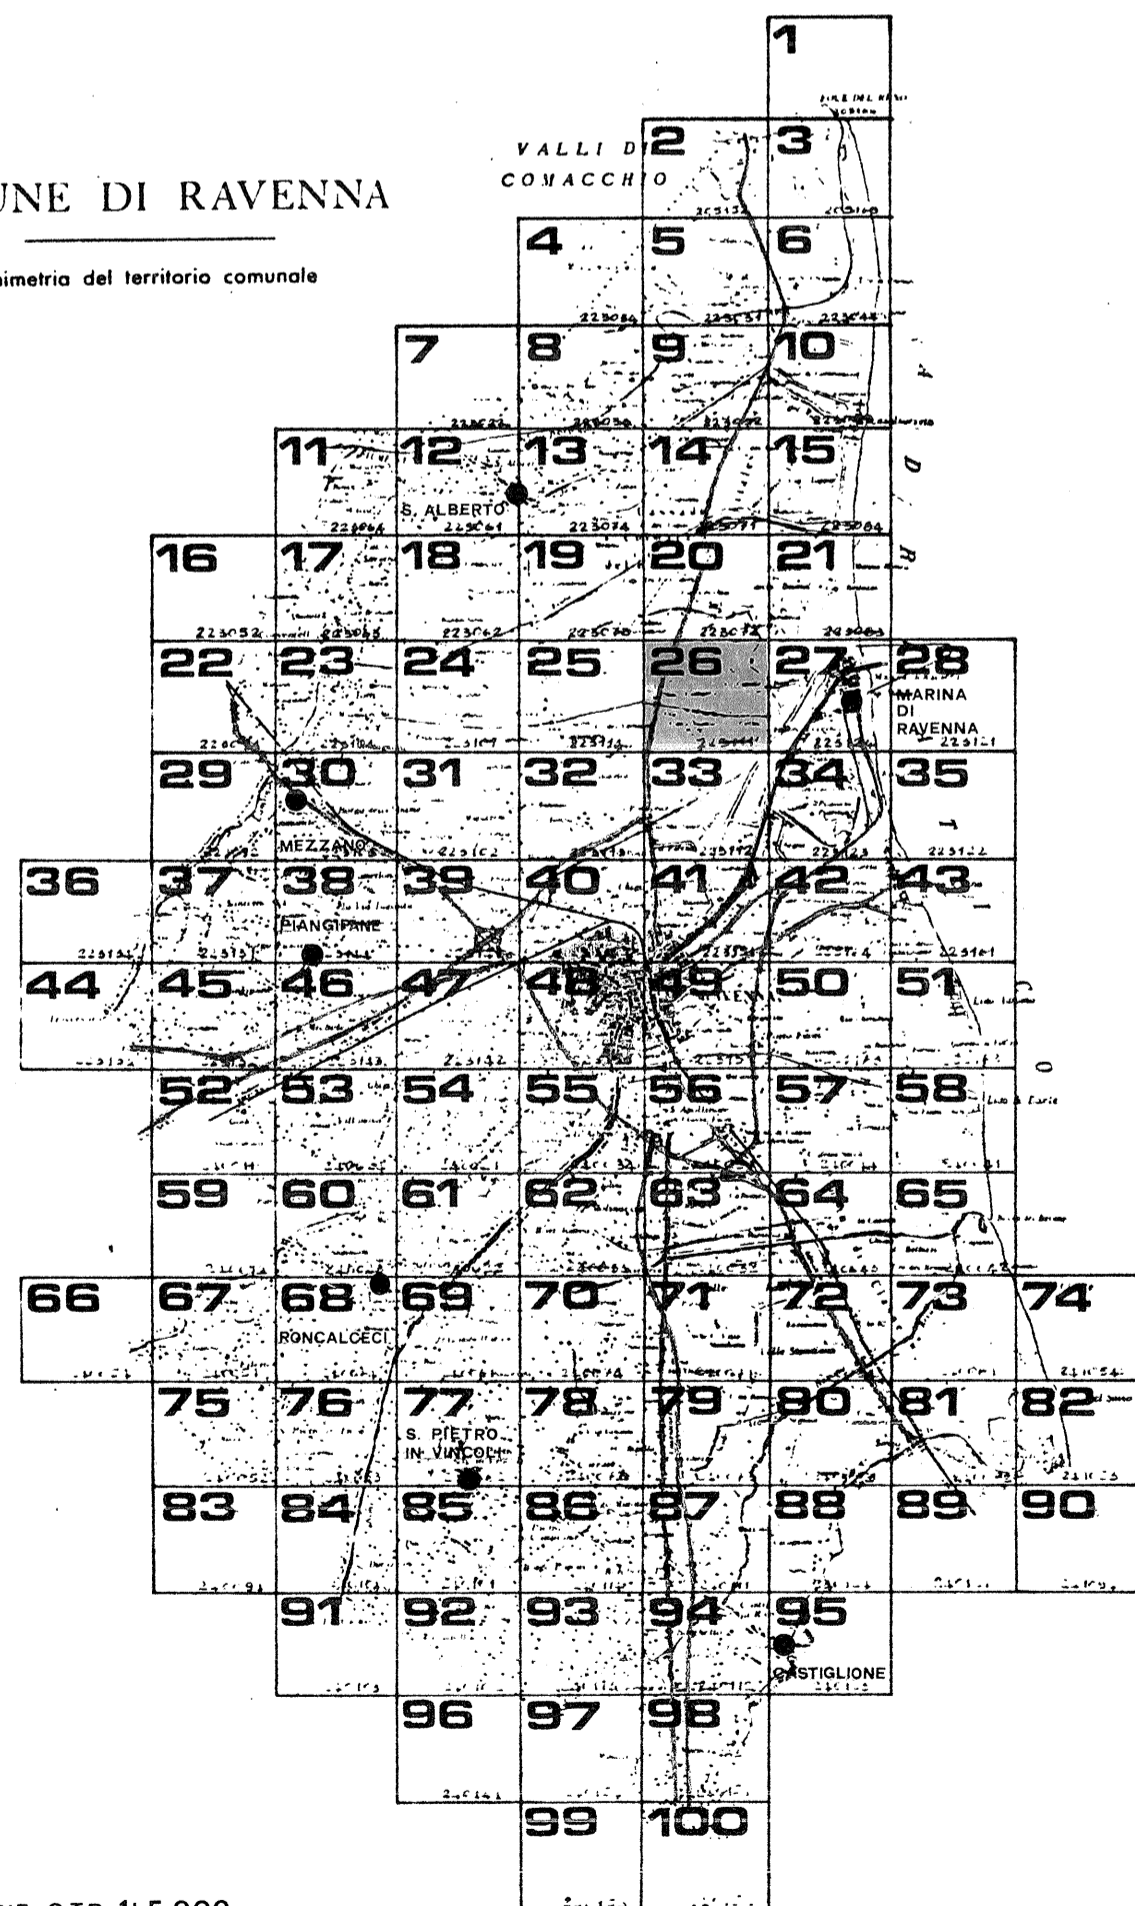

QUADRO D'UNIONE C.T.R. 1:5.000

RILIEVO DEL 1977 1978

Carta ufficiale della Regione Emilia-Romagna (L.R. 18 aprile 1978, n. 74).
Carta di base di riferimento: 1:50.000 (1977-1978).
La presente carta non può essere posta in commercio
senza l'approvazione del Comune e dell'Ufficio Urbanistico.

CONTROLLATO AI SENSI DELLA LEGGE N. 48 DEL 28 FEBBRAIO 1988 (G.O. N. 10) ALLA DIFFUSIONE N. 28 DEL 19/3/1988

