



prg 83

PIANO REGOLATORE GENERALE

ADOTTATO DELIBERA CONSILIARE N° 15530/672 DEL 21/7/83
CONTRODEDOTTO DELIBERA CONSILIARE N° 30044/1444 DEL 19/7/84
APPROVATO DECRETO REGIONALE N° 3840 DEL 25/6/1985
PUBBLICATO GAZZETTA UFFICIALE N° 86 DEL 23/7/1985

AGGIORNATA CON:

- V.S. 89 GRUPPO 1 APPROVATA CON DELIBERA DEL C.C. N° 28062/430 DEL 16-7-91
- VARIANTE PATRIMONIALE APPROVATA CON DELIBERA G.R. n° 853 del 22.3.94
- V.S. '89 GRUPPO 3 APPROVATA CON DELIBERA DELLA G.R. N. 4654 DEL 19.12.95

SINDACO
ASSESSORE ALL'URBANISTICA
SEGRETARIO GENERALE

DOTT. GIORDANO ANGELINI
DOTT. ARCH. ALESSANDRO GATTI
DOTT. GIUSEPPE LAZZANO

ELABORAZIONE UFFICIO DI PIANO:

CONSULENTE GENERALE
CONSULENTE OPERATIVO
RESPONSABILE UFFICIO DI PIANO

PROF. ING. MARCELLO VITTORINI
DOTT. ARCH. LORENZO PEZZELE
DOTT. ARCH. FRANCO STRINGA

COMPONENTI UFFICIO DI PIANO

ARCH. G. AMORUSO, ING. I. CONTI, ARCH. G. DRADI, V. GUIDI
S. LAGHI, F. PRONI, P. ROSSI, P. ZERBINATI, G. ZOFFOLI

COMPONENTI SEZIONE URBANISTICA

ARCH. L. BERTAZZINI, ARCH. S. BIANCHINI, ARCH. C. CASADEI
ARCH. M. MAGNI, ARCH. B. MAZZOTTI, ARCH. A. MUTTI
GEOM. P. STOPPI, L. BALDINI, I. BRUSCHI, V. PANTINI
C. PAPI, F. TONDINI, G. GALASSI, V. TARRONI


SCALA 1:5.000

PROGETTO: LE AMMONITE

29

COMUNE DI RAVENNA

Planimetria del territorio comunale

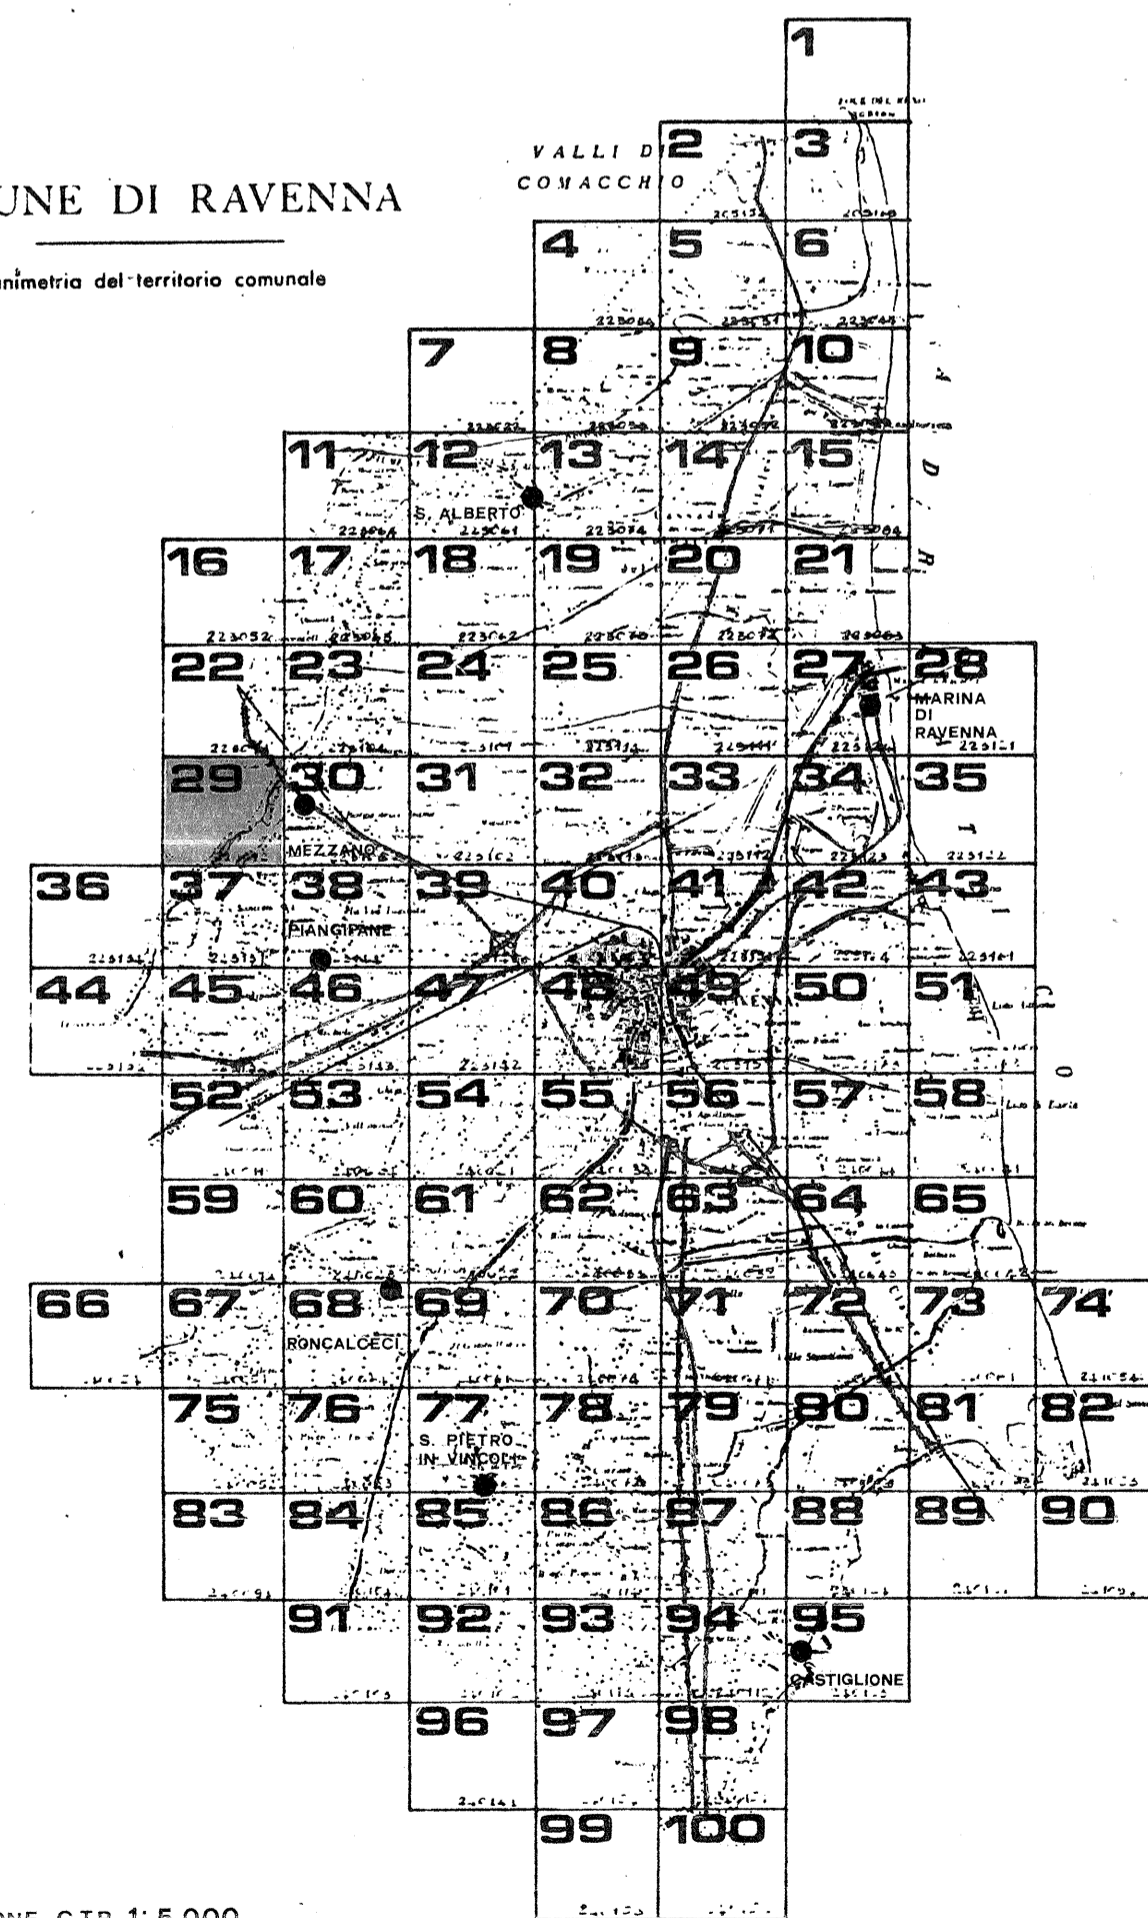

QUADRO D'UNIONE C.T.R. 1:5.000

RILIEVO DEL: 1978

Carta ufficiale della Regione Emilia-Romagna (L. n. 18 aprile 1975 - n. 74)
Tutti i diritti di riproduzione e di traduzione sono riservati.
La presente cartina non costituisce in alcun modo un contratto.
Dati: Regione Emilia-Romagna - D. dell'Ente cartografico
CONTROLLATO AI SENSI DELLA LEGGE N° 48 DEL 21 FEBBRAIO 1968 DELLA D. S. IMBRIOLLA OSTA DELL'IGR ALLA DIPLOMA N° 28 DEL 23-2-1984

