



prg 83

PIANO REGOLATORE GENERALE
 A D O T T A T O: DELIBERA CONSILIARE N°15830/672 DEL 21/4/83
 CONTRODDITTO: DELIBERA CONSILIARE N°30044/1444 DEL 19/7/84
 APPROVATO: DECRETO REGIONALE N°3840 DEL 25/6/1985
 PUBBLICATO: GAZZETTA UFFICIALE N° 86 DEL 23/7/1985

- V.S. '89 GRUPPO 3 APPROVATA CON DELIBERA DELLA G.R. N. 4654 DEL 19.12.95

SINDACO: DOTT. GIORDANO ANGELINI
 ASSESSORE ALL'URBANISTICA: DOTT. ARCH. ALESSANDRO GATTI
 SEGRETARIO GENERALE: DOTT. GIUSEPPE LAZZANO

ELABORAZIONE UFFICIO DI PIANO:

CONSULENTE GENERALE: PROF. ING. MARCELLO VITTORINI
 CONSULENTE OPERATIVO: DOTT. ARCH. LORENZO PEZZELE
 RESPONSABILE UFFICIO DI PIANO: DOTT. ARCH. FRANCO STRINGA

COMPONENTI UFFICIO DI PIANO: ARCH. G. AMORUSO, ING. I. CONTI, ARCH. G. DRADI, V. GUIDI, S. LAGHI, F. PRONI, P. ROSSI, P. ZERBINATI, G. ZOFFOLI


COMPONENTI SEZIONE URBANISTICA: ARCH. L. BERTAZZINI, ARCH. S. BIANCHINI, ARCH. C. CASADEI, ARCH. M. MAGNI, ARCH. B. MAZZOTTI, ARCH. A. MUTTI, GEOM. P. STOPPI, L. BALDINI, I. BRUSCHI, V. PANTINI, C. PAPI, F. TONDI, G. GALASSI, V. TARRONI

SCALA 1:5.000

PROGETTO: CA' TOMBA **32**

COMUNE DI RAVENNA

Planimetria del territorio comunale

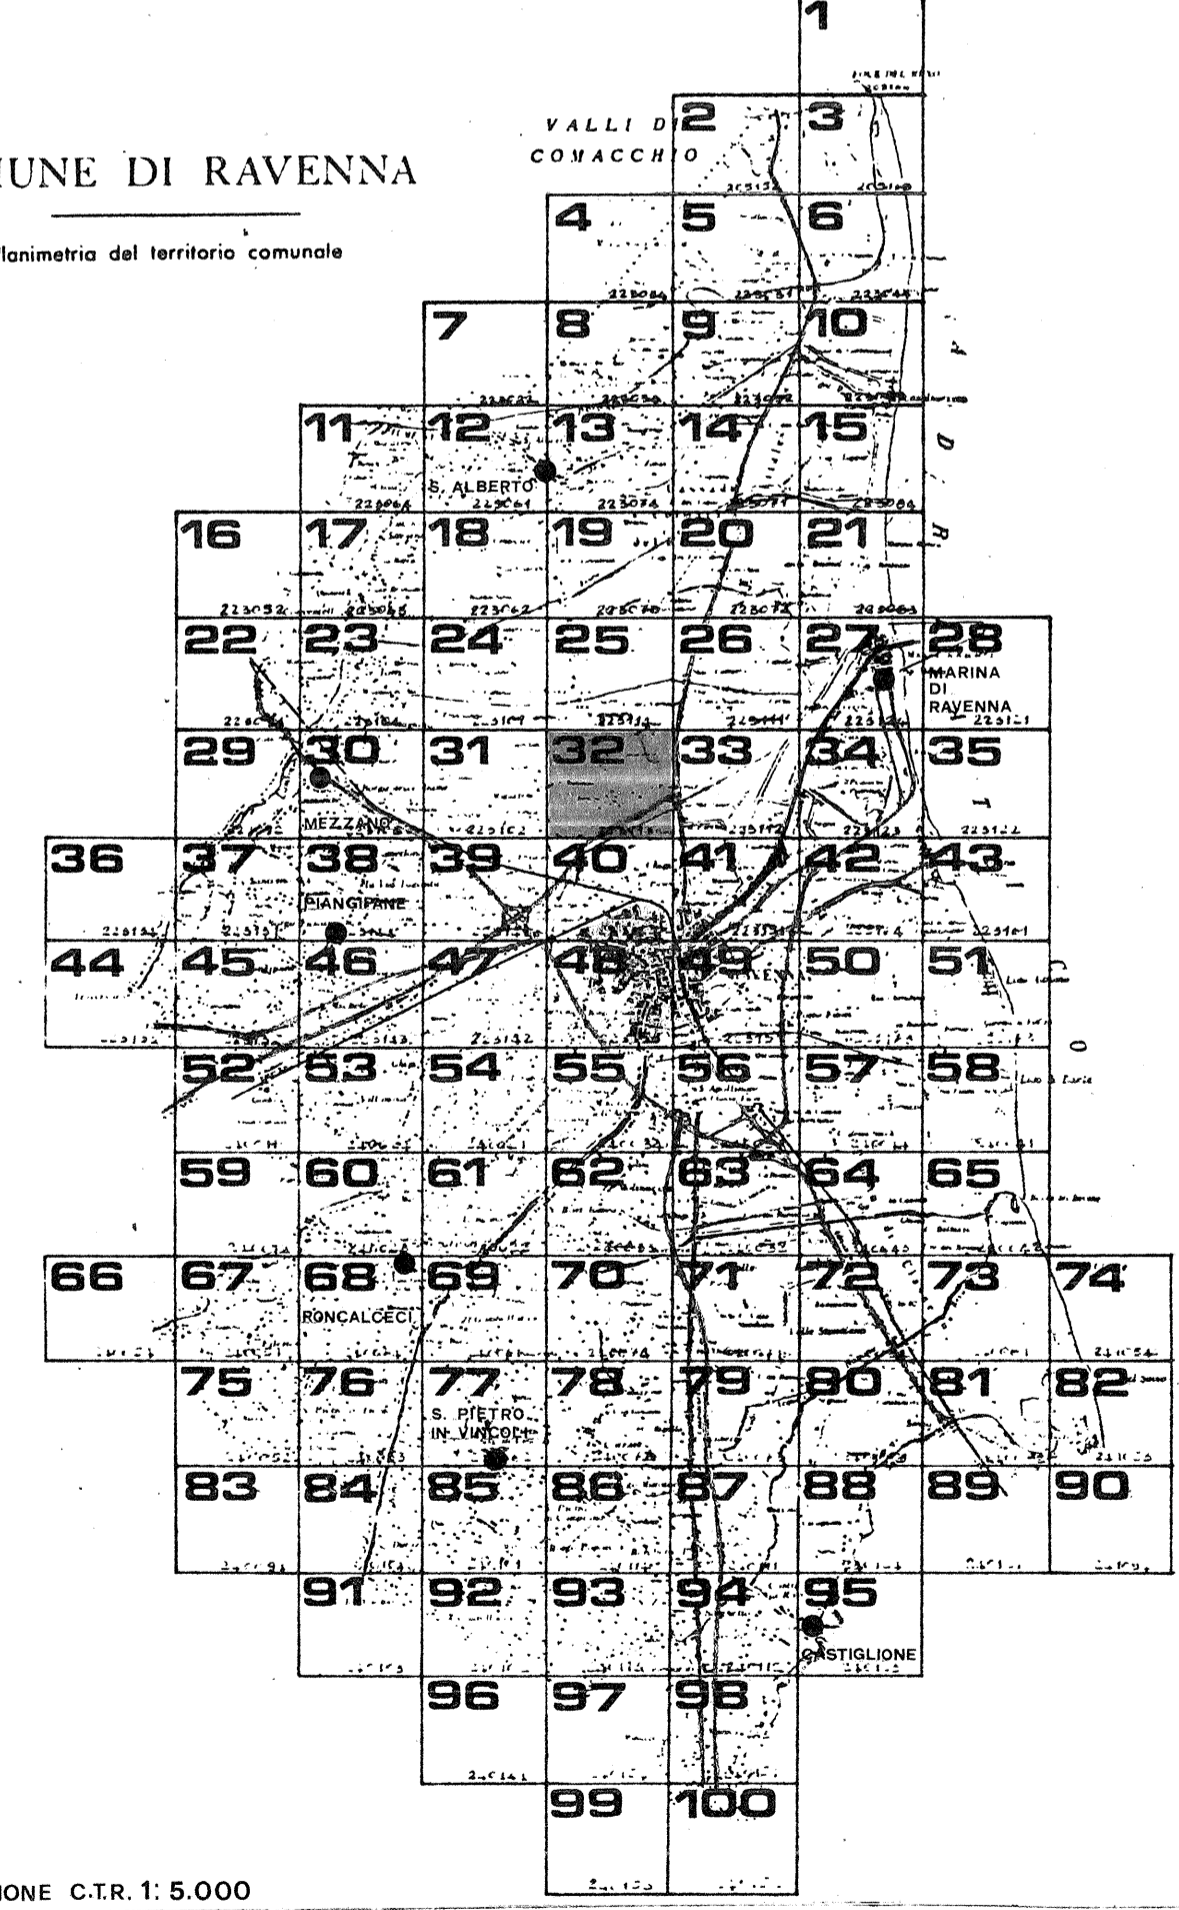

QUADRO D'UNIONE C.T.R. 1:5.000
 RILIEVO DEL: 1978

Carta ufficiale della Regione Emilia-Romagna, D.L. 30 aprile 1978, n. 341
 Tutti i diritti di riproduzione, di traduzione, di ristampa, di pubblicazione, di diffusione, di distribuzione, di noleggio, di prestito, di vendita, di locazione, di affitto, di qualsiasi natura, sono espressamente riservati alla Regione Emilia-Romagna e non possono essere in alcun modo riprodotti o diffusi senza permesso scritto dalla Regione Emilia-Romagna. © Regione Emilia-Romagna, 1978.

