

prg 83

PIANO REGOLATORE GENERALE

A.D. DOTT. F. O. DELIBERA CONSILIARE N° 18630/8725 DEL 21/4/83
 CONTRODEDOTTO DELIBERA CONSILIARE N° 10044/144 DEL 19/7/84
 APPROVATO DECRETO REGIONALE N° 3840 DEL 25/6/1985
 PUBBLICATO GAZZETTA UFFICIALE N° 86 DEL 25/7/1985

AGGIORNATA CON:

- VARIANTE "GRUPPO 1" APPROVATA CON DELIBERA DEL C.C. N° 19327/410 DEL 18-4-89
- V.S. '89 GRUPPO 2 APPROVATA CON DELIBERA DELLA G.R. N° 5088 DEL 12-10-94
- V.S. AREA NOMADI APPROVATA CON DELIBERA C.C. N° 70/9812 DEL 28-2-95
- V.S. ZONA PORTUALE APPROVATA CON DELIBERA G.R. N. 4048 DEL 21.11.95
- V.S. '89 GRUPPO 3 APPROVATA CON DELIBERA DELLA G.R. N. 4654 DEL 19.12.95

SINDACO DOTT. GIORDANO ANGELINI
ASSESSORE ALL'URBANISTICA DOTT. ARCH. ALESSANDRO GATTI
SEGRETARIO GENERALE DOTT. GIUSEPPE LAZZANO

ELABORAZIONE UFFICIO DI PIANO:

CONSULENTE GENERALE PROF. ING. MARCELLO VITTORINI
CONSULENTE OPERATIVO DOTT. ARCH. LORENZO PEZZELE
RESPONSABILE UFFICIO DI PIANO DOTT. ARCH. FRANCO STRINGA

COMPONENTI UFFICIO DI PIANO ARCH. G. AMORUSO, ING. I. CONTI, ARCH. G. DRADI, V. GUIZI,
 S. LAGHI, F. PRONI, P. ROSSI, P. ZERBINATI, G. ZOFFOLI

COMPONENTI SEZIONE URBANISTICA ARCH. L. BERTAZZINI, ARCH. S. BIANCHINI, ARCH. C. CASADEI,
 ARCH. M. MARONI, ARCH. B. MAZZOTTI, ARCH. A. MUTTI,
 GEOM. P. STORPI, L. BALDINI, I. BRUSCHI, V. PANTINI,
 C. PAPI, F. TONDINI, G. GALASSI, V. TARRONI


SCALA 1:5.000

PROGETTO: **BASSETTE**

33

COMUNE DI RAVENNA

Planimetria del territorio comunale

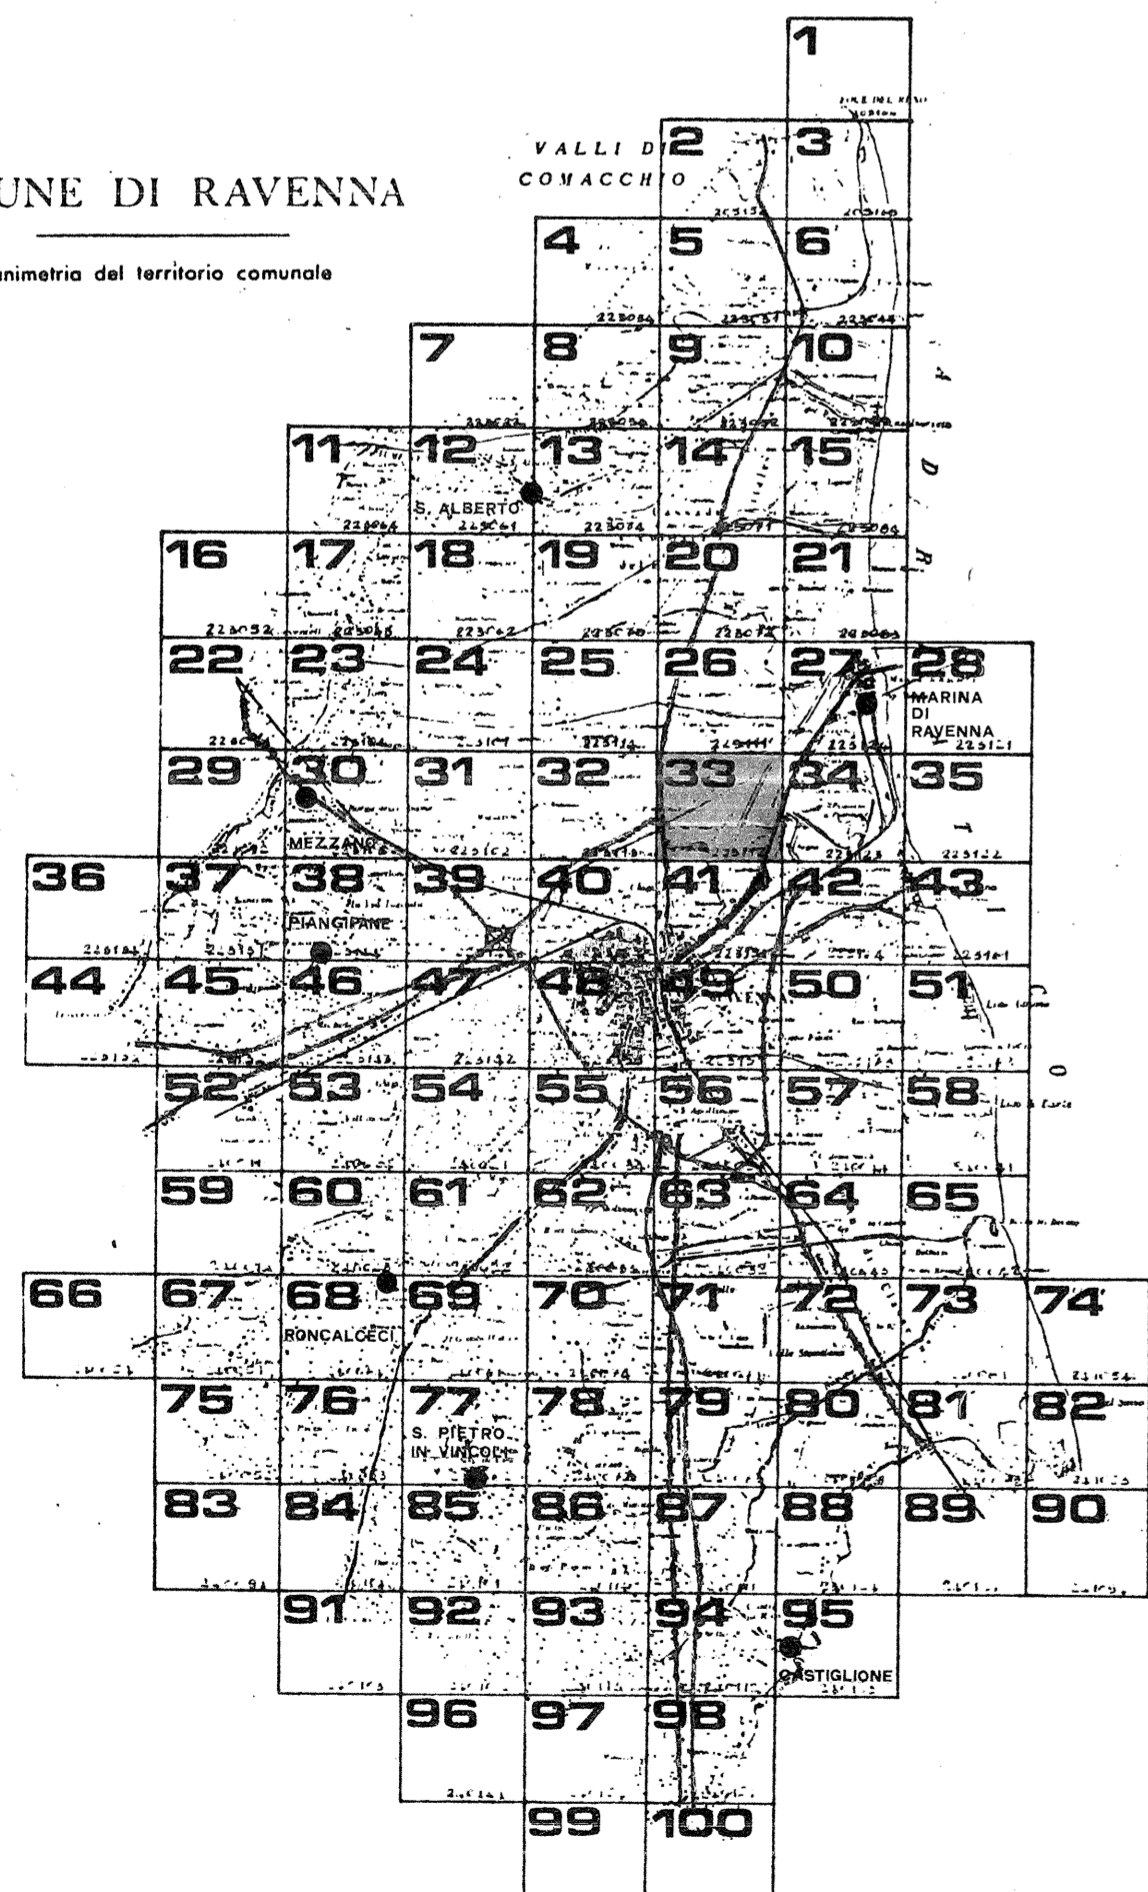

QUADRO D'UNIONE C.T.R. 1:5.000

RILIEVO DEL 1976

Carta ufficiale della Regione Emilia-Romagna, il 19 aprile 1976, n. 241.
 Carta di scala di riduzione 1:50.000, con coordinate UTM.
 La presente carta non può essere riprodotta senza permesso
 dalla Regione Emilia-Romagna e, in tal caso, con approvazione.

CONTROLLATO AI SENSI DELLA LEGGE N° 48 DEL 28 FEBBRAIO 1985, ART. 23, PARAGRAFO 1°

