



# prg 83

## PIANO REGOLATORE GENERALE

A D D T T A T O DEL LIBERA CONSILIARE N°18830/472 DEL 21/7/83  
CONTRORIPRODOTTO DEL LIBERA CONSILIARE N°30044/1444 DEL 19/7/84  
A P P R O V I A T O DEL C O N S I G L I O REGIONALE N° 3840 DEL 25/6/1985  
P U B B L I C A T O GAZZETTA UFFICIALE N° 86 DEL 23/7/1985

SINDACO ASSESSORE ALL'URBANISTICA SEGRETARIO GENERALE  
DOTT. GIORDANO ANGELINI  
DOTT. ARCH. ALESSANDRO GATTI  
DOTT. GIUSEPPE LAZZANO

ELABORAZIONE UFFICIO DI PIANO:

CONSULENTE GENERALE PROF. ING. MARCELLO VITTORINI  
CONSULENTE OPERATIVO DOTT. ARCH. LORENZO PEZZELE  
RESPONSABILE UFFICIO DI PIANO DOTT. ARCH. FRANCO STRINGA

COMPONENTI UFFICIO DI PIANO ARCH. G. AMORUSO, ING. I. CONTI, ARCH. G. DRADI, U. GUIDI, S. LAGHI, F. PRONI, P. ROSSI, P. ZERBINATI, G. ZOFFOLI

COMPONENTI SEZIONE URBANISTICA ARCH. L. BERTAZZINI, ARCH. S. BIANCHINI, ARCH. C. CASADEI, ARCH. M. MAGNI, ARCH. B. MAZZOTTI, ARCH. A. MUTTI, GEOM. P. STOPPLI, L. BALDINI, I. BRUSCHI, V. PANTINI, C. PAPI, F. TONDINI, G. GALASSI, V. TARRONI


SCALA 1:5.000

PROGETTO: PALAZZO ROSSI

# 36

### COMUNE DI RAVENNA

Planimetria del territorio comunale

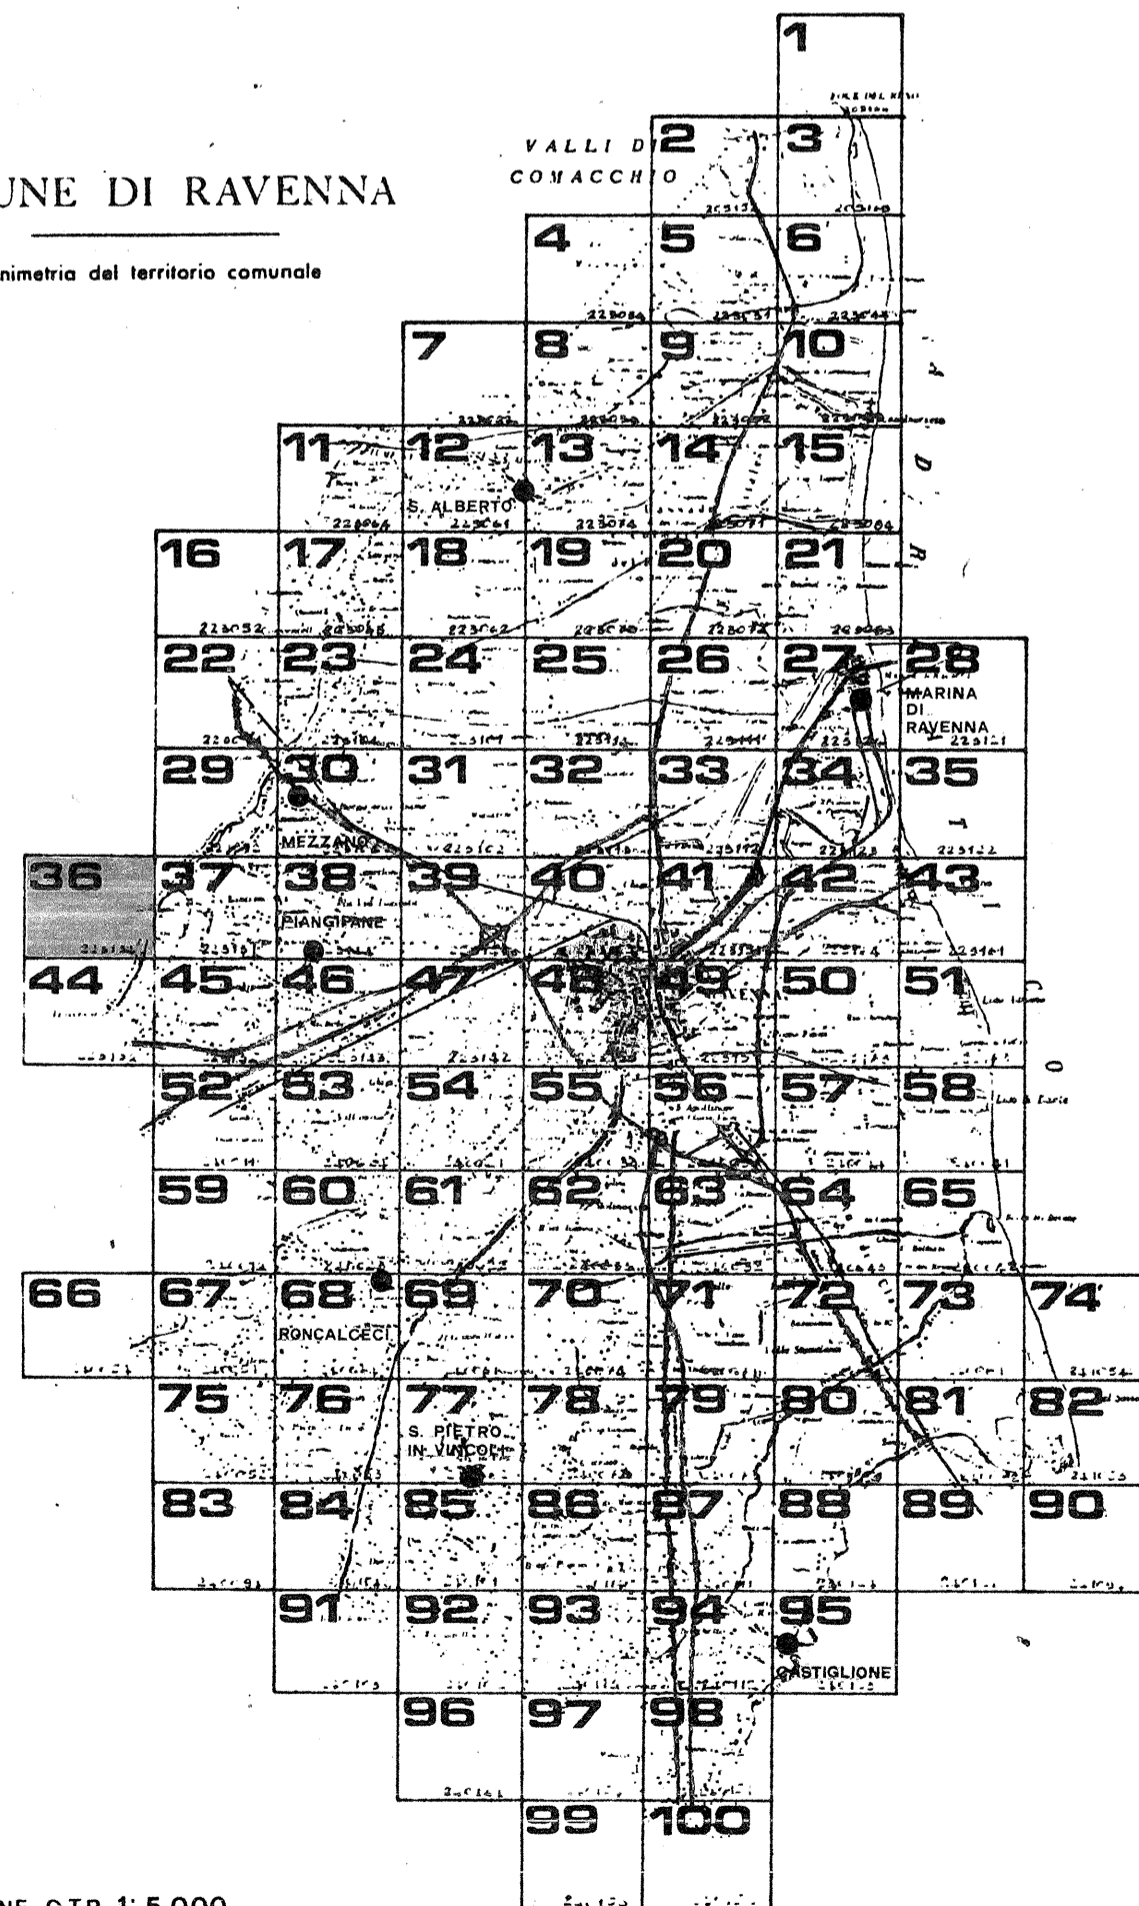

QUADRO D'UNIONE C.T.R. 1:5.000

RILIEVO DEL: 1978

Carta ufficiale della Regione Emilia-Romagna S.R. 10 aprile 1976, n. 241  
L'uso di questa cartina è vietato senza permesso scritto dalla Regione Emilia-Romagna o dalla Provincia di Ravenna  
CONTROLLATO AI SENSI DELLA LEGGE N° 88 DEL 23/10/1964 ART. 1 DELLA LEGGE N° 28 DEL 28/1/1962

