

prg 83

PIANO REGOLATORE GENERALE

A D O T T A T O D E L I B E R A C O N S I L I A R E N ° 5830/872 D E L 21/7/83
C O N T R O P O S T O D E L I B E R A C O N S I L I A R E N ° 3044/1444 D E L 19/7/84
A P P R O V A T O D E C R E T O R E G I O N A L E N ° 3840 D E L 25/6/1985
P U B B L I C A T O G A Z Z E T T A U F F I C I A L E N ° 66 D E L 23/7/1985

AGGIORNATA CON:
VARIANTE GRUPPO A APPROVATA CON DELIBERA G. R. N° 146 DEL 31-1-90
- V. S. '89 GRUPPO 3 APPROVATA CON DELIBERA DELLA G. R. N. 4654 DEL 19.12.95

SINDACO DOTT. GIORDANO ANGELINI
ASSESSORE ALL'URBANISTICA DOTT. ARCH. ALESSANDRO GATTI
SEGRETARIO GENERALE DOTT. GIUSEPPE LAZZANO

ELABORAZIONE UFFICIO DI PIANO:
CONSULENTE GENERALE PROF. ING. MARCELLO VITTORINI
CONSULENTE OPERATIVO DOTT. ARCH. LORENZO PEZZELE
RESPONSABILE UFFICIO DI PIANO DOTT. ARCH. FRANCO STRINGA

COMPONENTI UFFICIO DI PIANO
ARCH. G. AMORUSO, ING. I. CONTI, ARCH. G. DRADI, V. GUIDI
S. LAGHI, F. PRONI, P. ROSSI, P. ZERBINATI, G. ZOFFOLI


COMPONENTI SEZIONE URBANISTICA
ARCH. L. BERTAZZINI, ARCH. S. BIANCHINI, ARCH. C. CASADEI
ARCH. M. MAGNI, ARCH. B. MAZZOTTI, ARCH. A. MUTTI
GEOM. P. STOPPI, L. BALDINI, I. BRUSCHI, V. PANTINI
C. PAPI, F. TONDI, G. GALASSI, V. TARRONI

SCALA 1:5.000

PROGETTO: **SANTERNO** **37**

COMUNE DI RAVENNA

Planimetria del territorio comunale

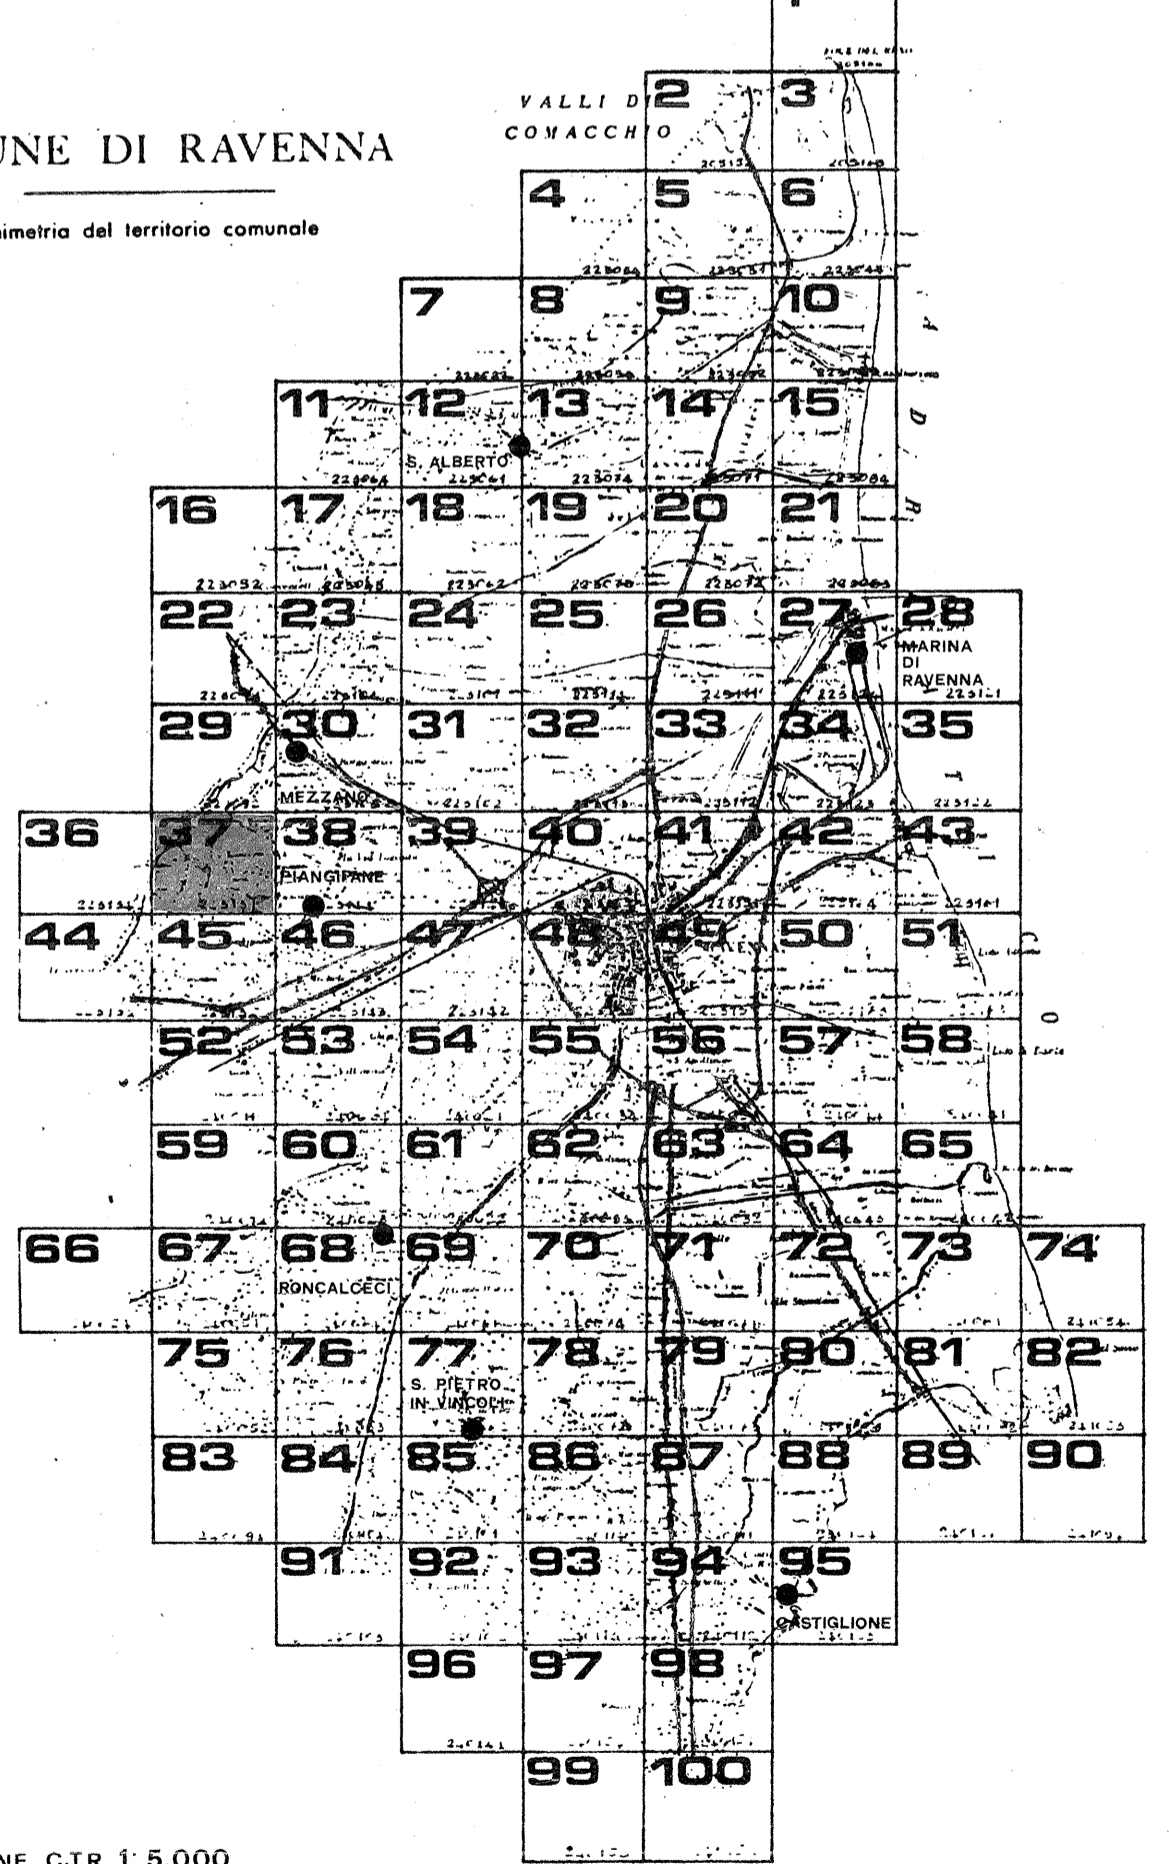

QUADRO D'UNIONE C.T.R. 1:5.000
RILIEVO DEL 1978

Carta ufficiale della Regione Emilia-Romagna del 10 aprile 1978, n. 291
Tutti i diritti di riproduzione o di traduzione riservati
La presente carta non può essere ristampata o riprodotta senza permesso scritto dalla Regione Emilia-Romagna
CONTROLLATO AI SENSI DELLA LEGGE N° 68 DEL 23 MARZO 1969 NELLA FORMA DELLE ALLE DIFFUSIONI N° 28 DEL 25-3-1969

