

# prg 83

## PIANO REGOLATORE GENERALE

A D O T T A T O DELIBERA CONSILIARE N° 15830/672 DEL 21/4/83  
CONTRODEDOTTO DELIBERA CONSILIARE N° 30044/1444 DEL 19/7/84  
A P P R O V A T O DECRETO REGIONALE N° 3840 DEL 25/6/1985  
P U B B L I C A T O GAZZETTA UFFICIALE N° 69 DEL 23/7/1985

AGGIORNATA CON

- V. S. '89 GRUPPO 3 APPROVATA CON DELIBERA DELLA G. R. N. 4654 DEL 19.12.95

SINDACO  
ASSESSORE ALL'URBANISTICA  
SEGRETARIO GENERALE

DOTT. GIORDANO ANGELINI  
DOTT. ARCH. ALESSANDRO GATTI  
DOTT. GIUSEPPE LAZZANO

ELABORAZIONE UFFICIO DI PIANO:

CONSULENTE GENERALE  
CONSULENTE OPERATIVO  
RESPONSABILE UFFICIO DI PIANO

PROF. ING. MARCELLO VITTORINI  
DOTT. ARCH. LORENZO PEZZELE  
DOTT. ARCH. FRANCO STRINGA

COMPONENTI UFFICIO DI PIANO

ARCH. G. AMORUSO, ING. I. CONTI, ARCH. G. DRADI, V. GUIDI  
S. LAGHI, F. PRONI, P. ROSSI, P. ZERBINATI, G. ZOFFOLI

COMPONENTI SEZIONE URBANISTICA

ARCH. L. BERTAZZINI, ARCH. S. BIANCHINI, ARCH. C. CASADEI  
ARCH. M. MAGNI, ARCH. B. MAZZOTTI, ARCH. A. MUTTI  
GEOM. P. STOPPI, L. BALDINI, I. BRUSCHI, V. PANTINI  
C. PAPI, F. TONDINI, G. GALASSI, V. TARRONI

SCALA 1:5.000


PROGETTO: BORGIO FUSARA

# 38



COMUNE DI RAVENNA

Planimetria del territorio comunale

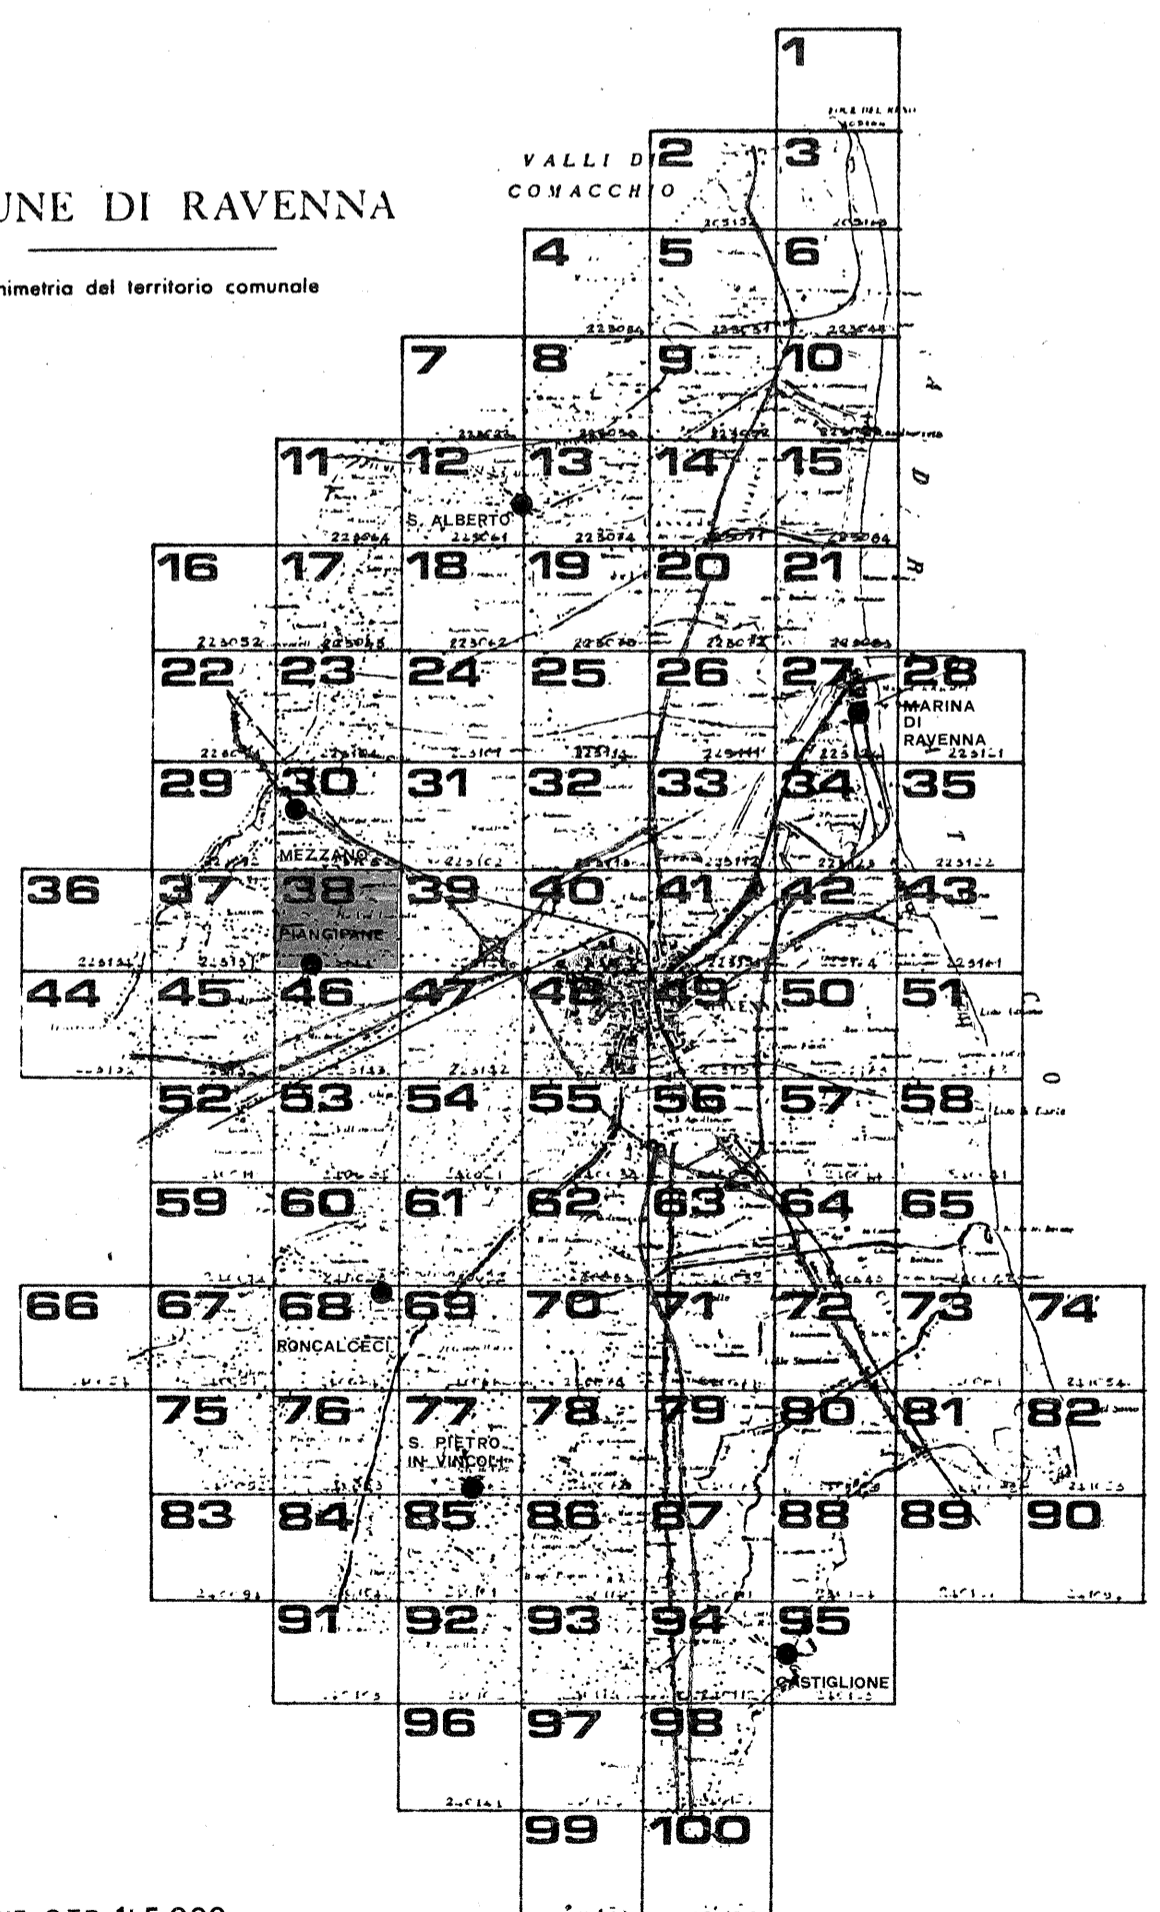

QUADRO D'UNIONE C.T.R. 1:5.000

RILIEVO DEL 1978

Carta ufficiale della Regione Emilia-Romagna (L.R. 15 marzo 1975, n. 24)  
L'urbanistica è stata redatta e approvata dal Contrasto  
della Regione Emilia-Romagna e del Comune di Ravenna.  
CONTROLLATO AI SENSI DELLA LEGGE N° 48 DEL 28 FEBBRAIO 1988 (G.O. DELLA LEGGE N° 28 DEL 1988)