

# prg 83

**PIANO REGOLATORE GENERALE**

A D O T T A T O D E L L I B E R A C O N S I L I A R E N ° 1 8 6 3 0 / 7 2 5 D E L 7 / 1 7 / 7 8  
 C O N T R O D E D O T T O D E L L I B E R A C O N S I L I A R E N ° 3 0 0 4 4 / 1 4 4 D E L 1 9 / 7 / 8 4  
 A P P R O V A T O D E C R E T O R E G I O N A L E N ° 3 8 4 0 D E L 2 5 / 6 / 1 9 8 5  
 P U B B L I C A T O G A Z Z E T T A U F F I C I A L E N ° 8 6 D E L 2 3 / 7 / 1 9 8 5

AGGIORNATA CON:

- VARIANTE SPECIFICA AL PRG STRADA DI COLLEGAMENTO VIA ROTTA - VIA CANALAZZO -  
 ADOTTATA CON DELIBERA DEL C.C. N. 2255/620 DEL 21.5.85 / APPROVATA CON DELIBERA DEL C.C. N. 5385/2250 DEL 5.12.85
- VARIANTE GRUPPO B - APPROVATA CON DELIBERA G.R. N. 2948 DEL 14.5.88
- VARIANTE GRUPPO D - APPROVATA CON DELIBERA DEL C.C. N. 19337/410 DEL 18.4.89
- DELIBERA DEL C.C. N. 2266/498 DEL 19.5.89 AI SENSI DELLA L.N. 1/78
- DELIBERA DEL C.C. N. 7088/218 DEL 15.2.90 AI SENSI DELLA L.N. 1/78
- VARIANTE GRUPPO A APPROVATA CON DELIBERA G.R. N. 146 DEL 31.1.90
- V.S. '89 GRUPPO 1 APPROVATA CON DELIBERA DEL C.C. N. 2863/480 DEL 16.7.91
- V.S. CIRCUITAZIONE NORD - AMGA - SCUOLA EDILI APPROVATA CON DELIBERA C.C. N. 19055/248 DEL 21.4.93
- V.S. '89 GRUPPO 2 APPROVATA CON DELIBERA DELLA G.R. N. 5088 DEL 12.10.94
- V.S. '89 GRUPPO 3 APPROVATA CON DELIBERA DELLA G.R. N. 4654 DEL 12.12.95

SINDACO	SIG. MAURO	DRAGONI
ASSESSORE ALL'URBANISTICA	ARCH. ACHILLE	ALBERANI
SEGRETARIO GENERALE	DOTT. FLAVIO	DIAMANTE

ELABORAZIONE UFFICIO DI PIANO:

CONSULENTE GENERALE	PROF. ING. MARCELLO	VITTORINI
CONSULENTE OPERATIVO	DOTT. ARCH. LORENZO	PEZZELE
RESPONSABILE UFFICIO DI PIANO	DOTT. ARCH. FRANCO	STRINGA

COMPONENTI UFFICIO DI PIANO	ARCH. G. AMORUSO, ING. L. CONTI, ARCH. G. DRADL, V. GIUDI, S. LAGHI, F. PRONI, P. ROSSI, P. ZERBINATI, G. ZOFFOLI
-----------------------------	---


COMPONENTI SEZIONE URBANISTICA	ARCH. L. BERTAZZINI, ARCH. S. BIANCHINI, ARCH. C. CASADEI, ARCH. M. MAGNI, ARCH. B. MAZZOTTI, ARCH. A. MUTTI, GEOM. P. STOPPI, L. BALDINI, I. BRUSCHI, V. PANTINI, C. PAPI, F. TONDI, G. GALASSI, V. TARRONI
--------------------------------	--

SCALA 1:5.000

## PROGETTO: CAPOLUOGO NORD-OVEST 40

COMUNE DI RAVENNA

Planimetria del territorio comunale

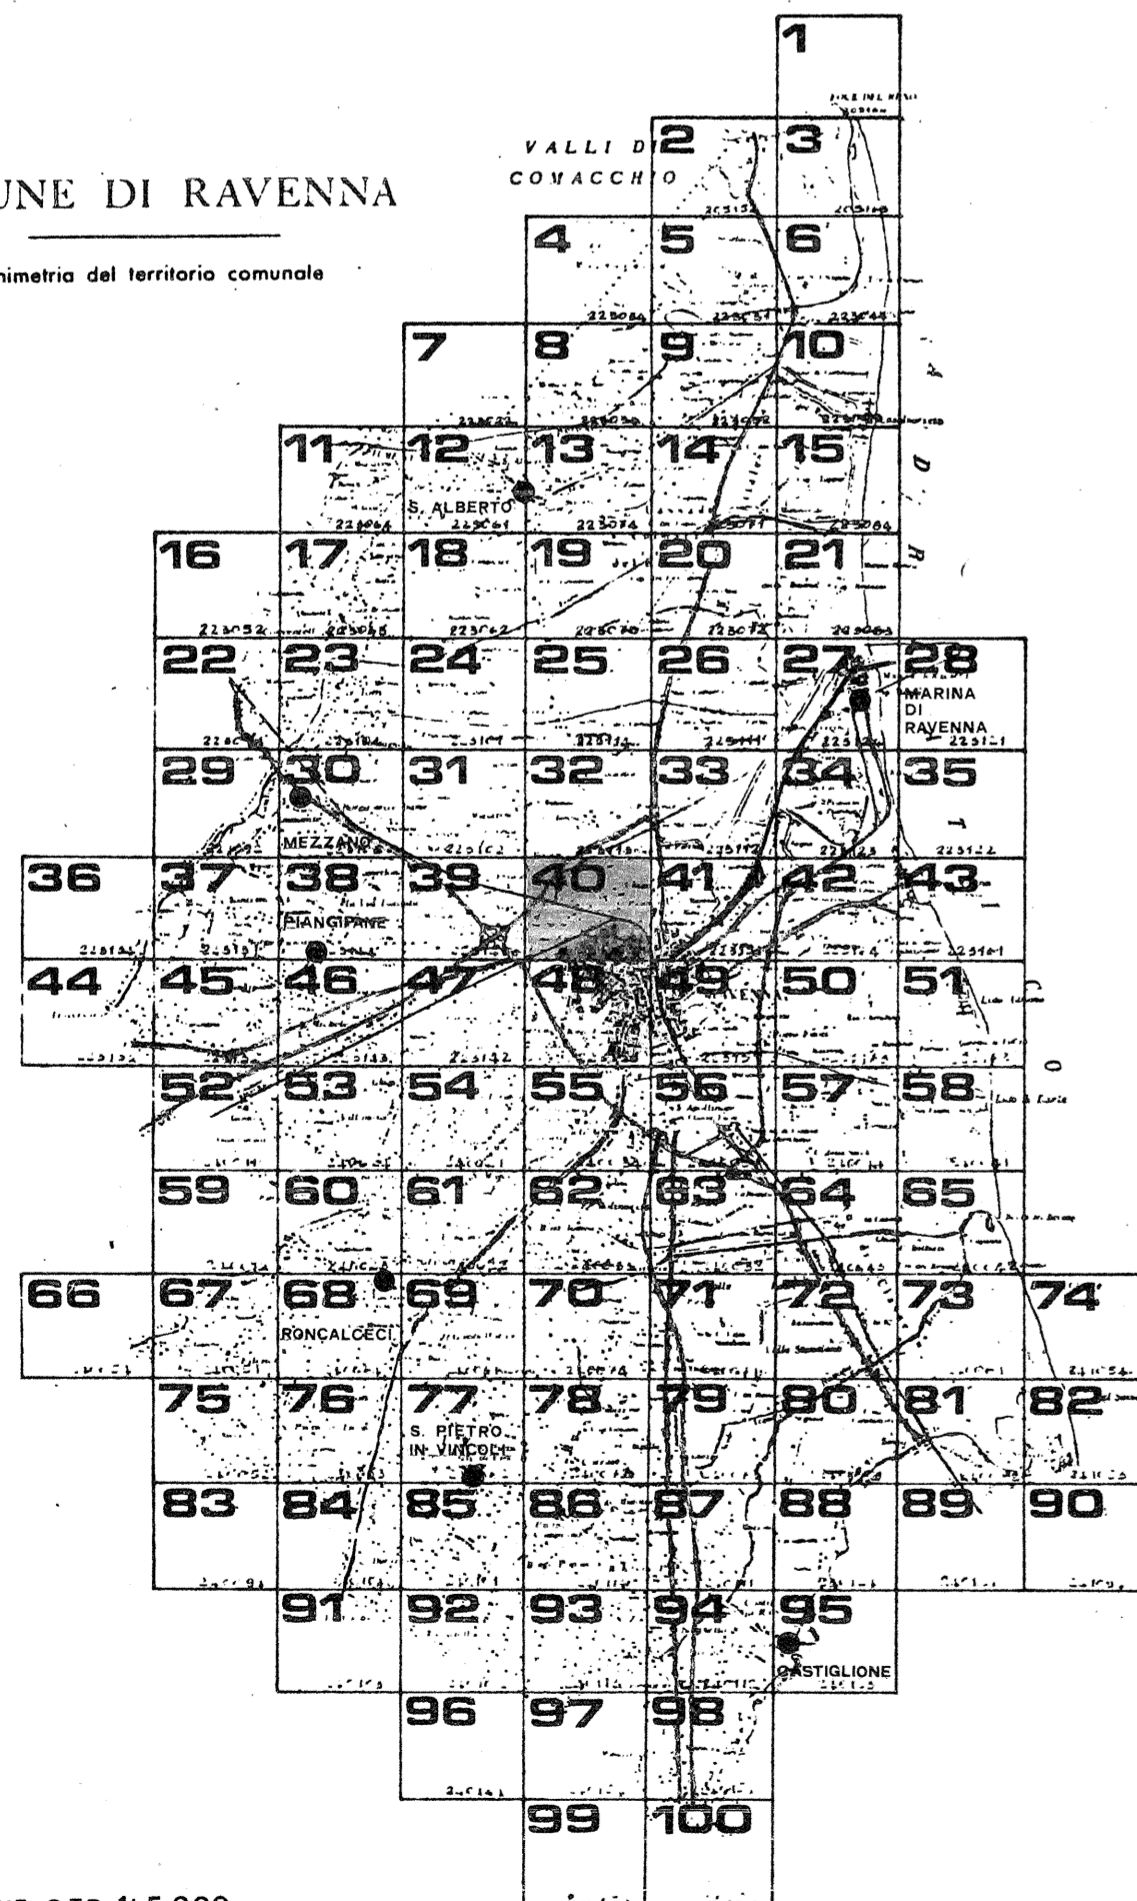

QUADRO D'UNIONE C.T.R. 1:5.000

RILIEVO DEL 1978

Carta ufficiale della Regione Emilia-Romagna. C.T.R. 1:5.000 n° 40.  
 L'Ufficio Urbanistico Regionale ha autorizzato il presente Piano Regolatore Generale.  
 La Regione Emilia-Romagna è dell'Ente Comprensorio.  
 CONTROLLATA IN SENSO DELLA LEGGE N° 80 DEL 28 FEBBRAIO 1984 (ART. 17 DELLA LEGGE N° 24 DEL 28 FEBBRAIO 1984)

