

prg 83

PIANO REGOLATORE GENERALE

ADOPTATO DELIBERA CONSILIARE N° 15830/672 DEL 21/4/83
CONTROROTATO DELIBERA CONSILIARE N° 90934/1444 DEL 19/7/84
APPROVATO DECRETO REGIONALE N° 3840 DEL 25/8/1985
PUBBLICATO GAZZETTA UFFICIALE N° 86 DEL 23/7/1985

SINDACO ASSESSORE ALL'URBANISTICA SEGRETARIO GENERALE
DOSS. GIORDANO ANGELINI
DOSS. ARCH. ALESSANDRO GATTI
DOSS. GIUSEPPE LAZZANO

ELABORAZIONE UFFICIO DI PIANO:

CONSULENTE GENERALE
CONSULENTE OPERATIVO
RESPONSABILE UFFICIO DI PIANO
PROF. ING. MARCELLO VITTORINI
DOSS. ARCH. LORENZO PEZZELE
DOSS. ARCH. FRANCO STRINGA

COMPONENTI UFFICIO DI PIANO
ARCH. G. AMORUSO, ING. I. CONTI, ARCH. G. DRADI, V. GUIDI
S. LAGHI, F. PRONI, P. ROSSI, P. ZERBINATI, G. ZOFFOLI


COMPONENTI SEZIONE URBANISTICA
ARCH. L. BERTAZZINI, ARCH. S. BIANCHINI, ARCH. C. CASADEI
ARCH. M. MAGNI, ARCH. B. MAZZOTTI, ARCH. A. MUTTI
GEOM. P. STOPPLI, L. BALDINI, I. BRUSCHI, V. PANTINI
C. PAPI, F. TONDINI, G. GALASSI, V. TARRONI

SCALA 1:5.000

PROGETTO: PALAZZO BARACCA 44

COMUNE DI RAVENNA

Planimetria del territorio comunale

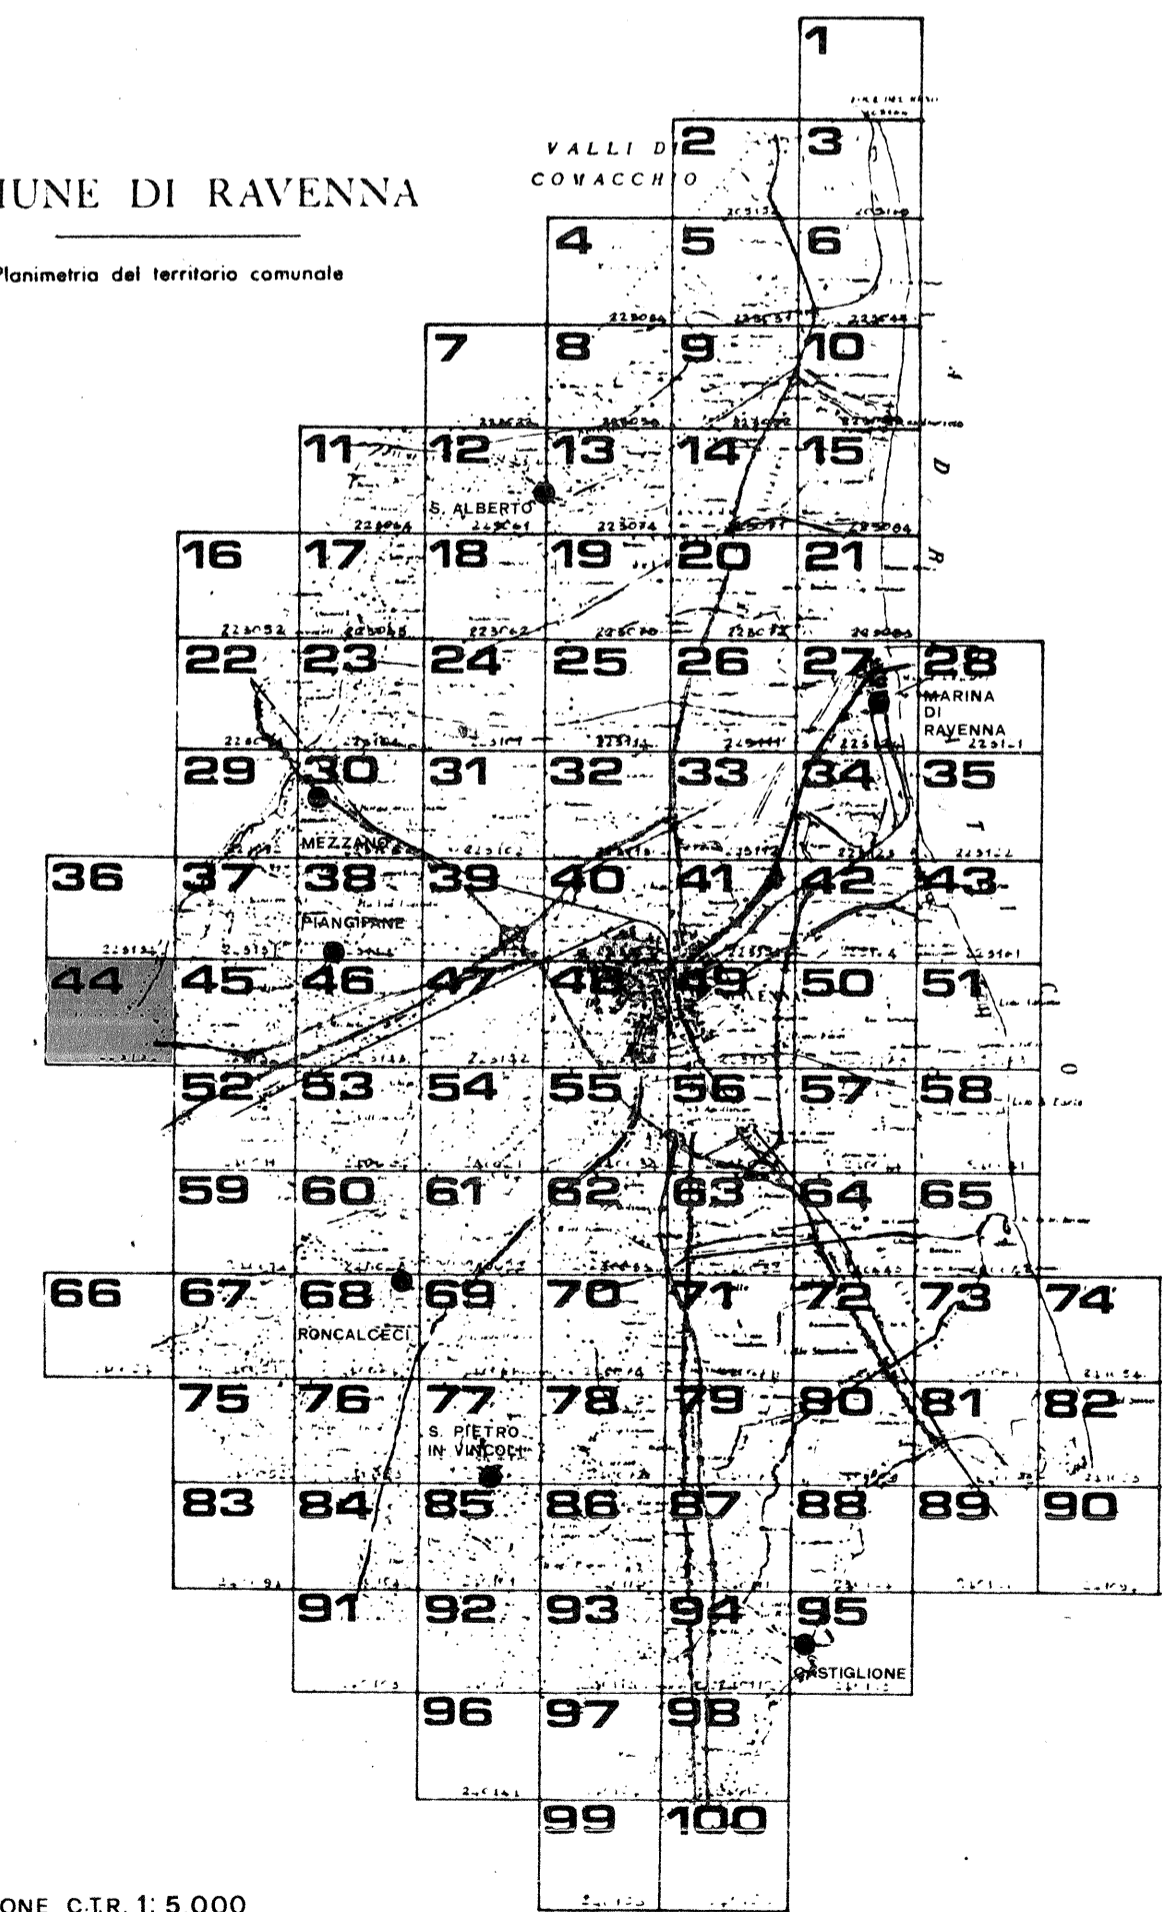

QUADRO D'UNIONE C.T.R. 1:5.000
RILIEVO DEL 1978

Carta Planimetria della Regione Emilia Romagna (L.R. 10 aprile 1978 - 14)
Cadastrale, elaborata in collaborazione con il Dipartimento Regionale
di Ravenna, sulla base del sistema di riferimento UTM
della Regione Emilia Romagna, n. 34850, con le coordinate
CONTROLLATO IN SENSO DELLA LEGGE N. 48 DEL 21 MARZO 1975, DALLA DITTA IGA ALLA DIFFUSIONE N. 28 - 01 - 252-1982

