

# prg 83

## PIANO REGOLATORE GENERALE

ADOPTATO DELIBERA CONSILIARE N° 15630/6720 DEL 21/7/83  
CONTRODEDOTTO DELIBERA CONSILIARE N° 33004/1444 DEL 19/7/83  
APPROVATO DECRETO REGIONALE N° 3840 DEL 23/6/1983  
PUBBLICATO GAZZETTA UFFICIALE N° 86 DEL 23/7/1983

- AGGIORNATA CON:
- V.S. ADOTTATA CON DELIBERA C.C. N. 2892/89 DEL 27-5-1986 APPROVATA CON DELIBERA G.R. N. 384 DEL 10-2-1987
  - VARIANTE GRUPPO A APPROVATA CON DELIBERA G.R. N° 146 DEL 31-1-90
  - V.S. 89 GRUPPO 1 APPROVATA CON DELIBERA DEL C.C. N° 28082/430 DEL 16-7-91
  - VARIANTE P.A.E. APPROVATA CON DELIBERA G.R. N° 6094 del 15-12-92
  - V.S. 89 GRUPPO 3 APPROVATA CON DELIBERA DELLA G.R. N. 4654 DEL 19-12-95

SINDACO: DOTT. GIORDANO ANGELINI  
 ASSESSORE ALL'URBANISTICA: DOTT. ARCH. ALESSANDRO GATTI  
 SEGRETARIO GENERALE: DOTT. GIUSEPPE LAZZANO

ELABORAZIONE UFFICIO DI PIANO:

CONSULENTE GENERALE: PROF. ING. MARCELLO VITTORINI  
 CONSULENTE OPERATIVO: DOTT. ARCH. LORENZO PEZZELE  
 RESPONSABILE UFFICIO DI PIANO: DOTT. ARCH. FRANCO STRINGA

COMPONENTI UFFICIO DI PIANO: ARCH. G. AMORUSO, ING. I. CONTI, ARCH. G. DRADA, V. GUIDI, S. LAGHI, F. PRONI, P. ROSSI, P. ZERBINATI, G. ZOFFOLI

COMPONENTI SEZIONE URBANISTICA: ARCH. L. BERTAZZINI, ARCH. S. BIANCHINI, ARCH. C. CASADEI, ARCH. M. MAGNI, ARCH. B. MAZZOTTI, ARCH. A. MUTTI, GEOM. P. STOPPI, L. BALDINI, I. BRUSCHI, V. PANTINI, C. PAPI, F. TONDI, G. GALASSI, V. TARRONI


SCALA 1:5.000

PROGETTO: PIANGIPANE

# 46

### COMUNE DI RAVENNA

Planimetria del territorio comunale

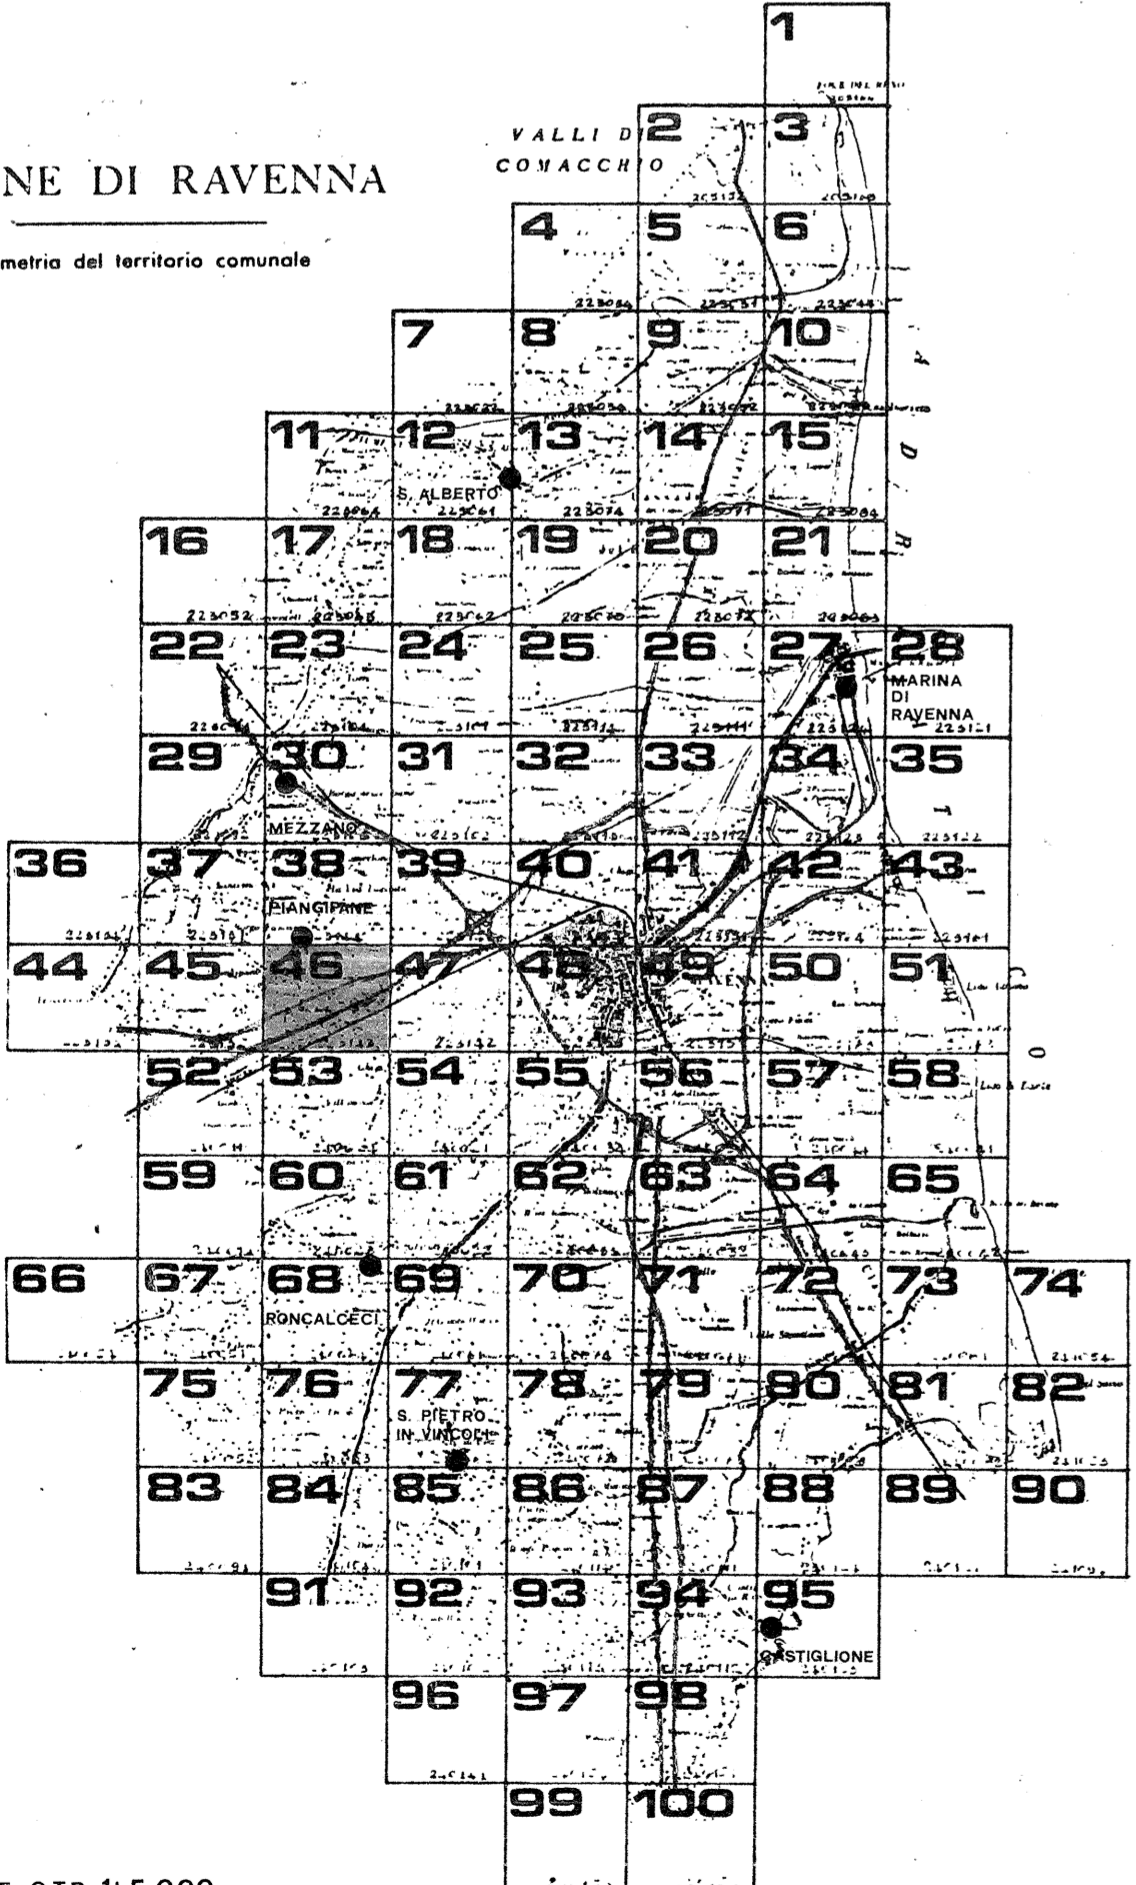

QUADRO D'UNIONE C.T.R. 1:5.000

RIELIEVO DEL 1978

Carta ufficiale della Regione Emilia-Romagna (L.R. 18 aprile 1975, n. 34).  
 Tutti i diritti di riproduzione sono riservati dal proprietario.  
 La riproduzione non autorizzata è vietata.  
 CONSULENTE ARCHITETTICO: DOTT. GIUSEPPE LAZZANO

