

prg 83

PIANO REGOLATORE GENERALE

A DOTTATO DELIBERA CONSILIARE N°15830/762 DEL 21/4/76
CONTRADDISTO DELIBERA CONSILIARE N°00044/1444 DEL 19/7/84
A P P R O V A T O D E C R E T O R E G I O N A L E N ° 3 8 4 0 D E L 2 5 / 6 / 1 9 8 5
P U B B L I C A T O : G A Z Z E T T A U F F I C I A L E N ° 8 6 D E L 2 3 / 7 / 1 9 8 5

AGGIORNATA CON:

- V.G. AGGIORNATA CON DELIBERA C.C. N. 13159/1135 DEL 1.7.82 - APPROVATA CON DELIBERA G.R. N. 384 DEL 10.2.87
- VARIANTE GRUPPO D - APPROVATA CON DELIBERA C.C. N. 15937/416 DEL 24.4.89
- VARIANTE GRUPPO A - APPROVATA CON DELIBERA G.R. N. 144 DEL 31.1.90
- VARIANTE ALLA TAV.48 APPROVATA CON DELIBERA DEL C.C. N. 15972/416 DEL 5.4.91
- PROGRAMMA TRIENNALE DEI PARCHEGGI IN ATTUAZIONE ALLA LEGGE N.152/89 APPROVATA CON DELIBERA DEL CON. REG. N. 3561 DEL 27.2.90
- V.S. '89 GRUPPO 1 - APPROVATA CON DELIBERA DEL C.C. N. 21062/430 DEL 16.7.91
- DELIBERA DEL C.C. N. 21097/416 DEL 11.6.91 AL SENSO DELLA D.R. N. 4778 - 23/80 ART. 15 QUARTO COMMA
- V.S. CIRCUTAZIONE MOTO - ANSA - SCUOLA ROLLI - APPROVATA CON DELIBERA C.C. N. 15965/248 DEL 21.4.93
- DELIBERA DEL C.C. N. 487666 DEL 1.3.94 AL SENSO DELLA D.R. 1/79 ART. 1 (PK COPREALE)
- VARIANTE PATRIMONIALE APPROVATA CON DELIBERA G.R. N. 853 DEL 22.3.94
- V.S. '89 GRUPPO 2 APPROVATA CON DELIBERA DELLA G.R. N. 5058 DEL 12.10.94
- V.S. P.R.O. 93 - TAV. 48/95 - APPROVATA CON DELIBERA DEL C.C. N. 2897/77 DEL 19.1.95 (SVINCOLO VIA RAVENNA)
- V.S. '89 GRUPPO 3 APPROVATA CON DELIBERA DELLA G.R. N. 4654 DEL 19.12.95

SINDACO DOTT. GIORDANO ANGELINI
 ASSESSORE ALL'URBANISTICA DOTT. ARCH. ALESSANDRO GATTI
 SEGRETARIO GENERALE DOTT. GIUSEPPE LAZZANO

ELABORAZIONE UFFICIO DI PIANO:

CONSULENTE GENERALE PROF. ING. MARCELLO VITTORINI
 CONSULENTE OPERATIVO DOTT. ARCH. LORENZO PEZZELE
 RESPONSABILE UFFICIO DI PIANO DOTT. ARCH. FRANCO STRINGA

COMPONENTI UFFICIO DI PIANO ARCH. G. AMORUSO, ING. I. CONTI, ARCH. G. DRADI, V. GUIDI
 S. LAGHI, F. PRONI, P. ROSSI, P. ZERBINATI, G. ZOFFOLI


COMPONENTI SEZIONE URBANISTICA ARCH. L. BERTAZZINI, ARCH. S. BIANCHINI, ARCH. C. CASADEI
 ARCH. M. MAGNI, ARCH. B. MAZZOTTI, ARCH. A. MUTTI
 GEOM. P. STOPPI, L. BALDINI, I. BRUSCHI, V. PANTINI
 C. PAPI, F. TONDI, G. GALASSI, V. TARRONI

SCALA 1:5.000

PROGETTO: CAPOLUOGO SUD-OVEST 48

COMUNE DI RAVENNA

Planimetria del territorio comunale

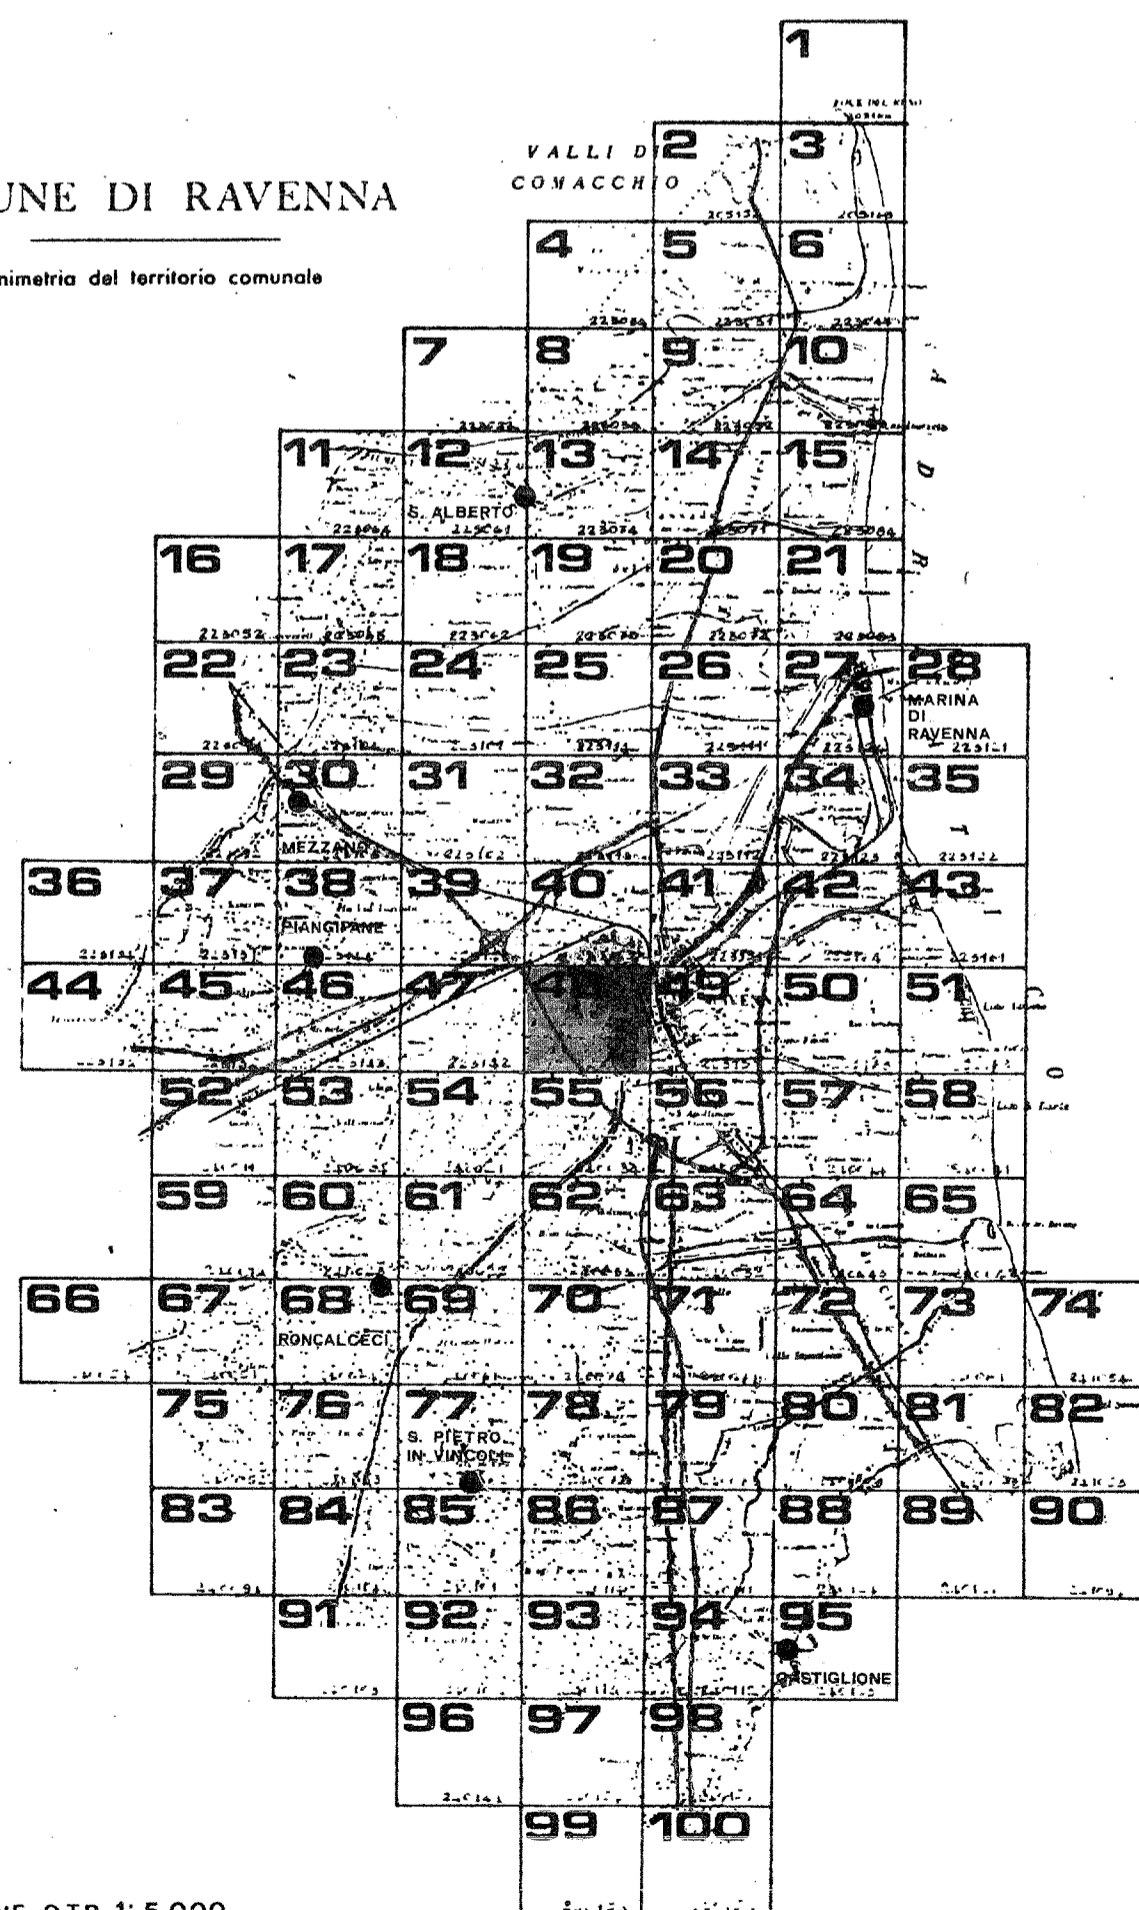

QUADRO D'UNIONE C.T.R. 1:5.000

RILIEVO DEL: 1978

Carta ufficiale del Comune di Ravenna, in scala 1:5.000, n. 24
 Carta ufficiale di pianificazione e di regolamentazione urbanistica
 L'Amministrazione Comunale di Ravenna ha autorizzato il Comune di Ravenna a pubblicare questa carta nel proprio sito internet.
 Il Comune di Ravenna è l'unico proprietario della carta.
 CONTROLLO IN BASE ALLA LEGGE N° 48 DEL 28 FEBBRAIO 1985 DELL'IGM ALLA DIFFUSIONE N° 28 DEL 05-08-1985

