



COMUNE DI RAVENNA

prg 83

PIANO REGOLATORE GENERALE

A D O T T A T O: DELIBERA CONSILIARE N° 158307/6720 DEL 21/7/83
C O N T R O D E D O T T O: DELIBERA CONSILIARE N° 30044/1444 DEL 19/7/84
A P P R O V A T O: DECRETO REGIONALE N° DEL
P U B B L I C A T O: GAZZETTA UFFICIALE N° DEL

SINDACO DOTT. GIORDANO ANGELINI
ASSESSORE ALL'URBANISTICA DOTT. ARCH. ALESSANDRO GATTI
SEGRETARIO GENERALE DOTT. GIUSEPPE LAZZANO

ELABORAZIONE UFFICIO DI PIANO:

CONSULENTE GENERALE PROF. ING. MARCELLO VITTORINI
CONSULENTE OPERATIVO DOTT. ARCH. LORENZO PEZZELE
RESPONSABILE UFFICIO DI PIANO DOTT. ARCH. FRANCO STRINGA

COMPONENTI UFFICIO DI PIANO ARCH. G. AMORUSO, ING. I. CONTI, ARCH. G. DRADI, V. GUIDI,
S. LAGHI, F. PRONI, P. ROSSI, P. ZERBINATI, G. ZOFFOLI

COMPONENTI SEZIONE URBANISTICA ARCH. L. BERTAZZINI, ARCH. S. BIANCHINI, ARCH. C. CASADEI,
ARCH. M. MAGNI, ARCH. B. MAZZOTTI, ARCH. A. MUTTI,
GEOM. P. STOPPI, L. BALDINI, I. BRUSCHI, V. PANTINI,
C. PAPI, F. TONDINI, G. GALASSI, V. TARRONI


SCALA 1:5.000

PROGETTO: PUNTA SCIROCCA

4

COMUNE DI RAVENNA

Planimetria del territorio comunale

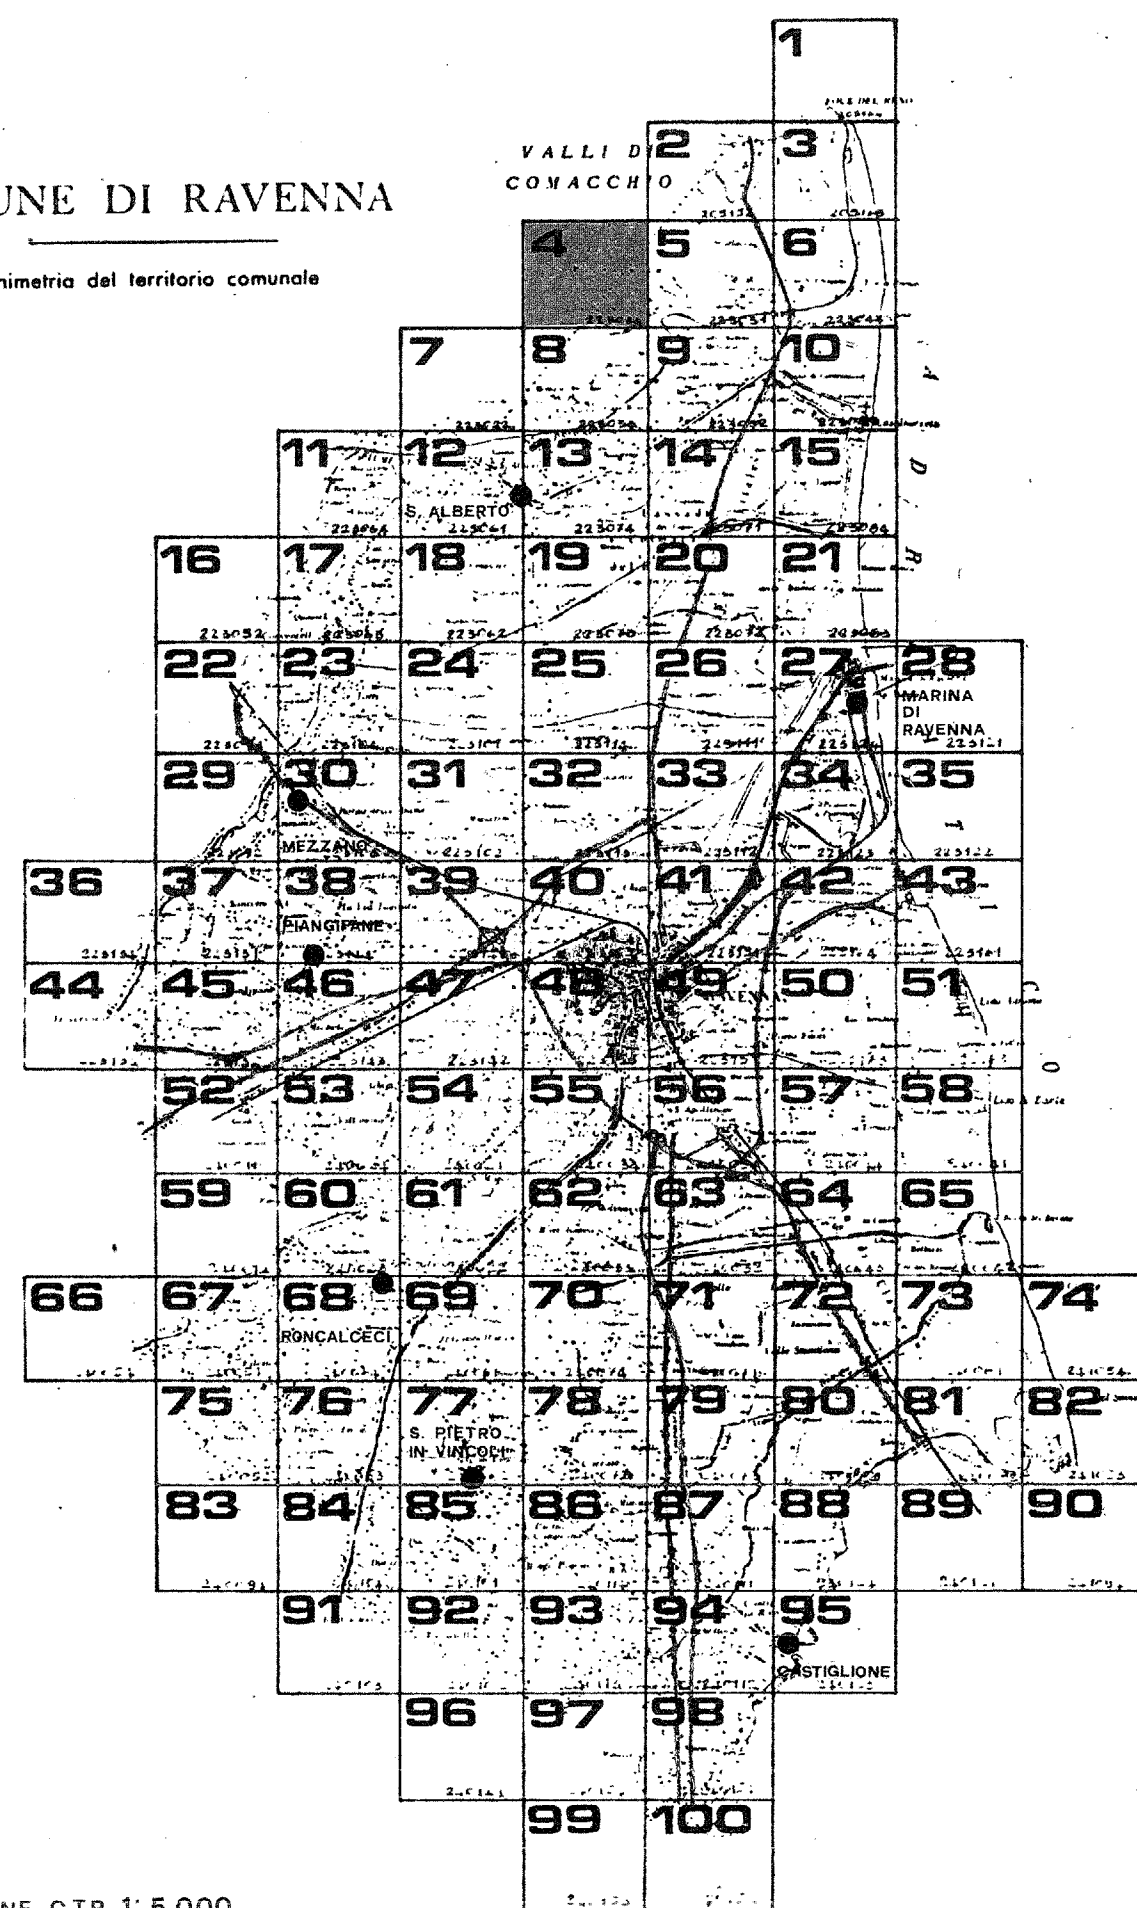

QUADRO D'UNIONE C.T.R. 1:5.000

RILIEVO DEL 1977.

Cons. ufficiale della Regione Emilia-Romagna, D.S. 18 aprile 1978, n. 341
Tutti i lavori di modificazione del P.R.G. dovranno essere approvati
dalla Regione Emilia-Romagna o dall'Ente competente.
CONTROLLATO IN SENSO DELLA LEGGE N. 48 DEL 28 FEBBRAIO 1948 (COSTITUZIONE DELLA REPUBBLICA ITALIANA) E DELLA LEGGE N. 28 DEL 28-2-1982

