

# prg 83

## PIANO REGOLATORE GENERALE

A DOTTATO DELIBERA CONSILIARE N°15830/672 DEL 21/4/83  
CONTRODEDOTTO DELIBERA CONSILIARE N°30044/1444 DEL 19/7/84  
APPROVATO DECRETO REGIONALE N° 3840 DEL 25/8/1985  
PUBBLICATO GAZZETTA UFFICIALE N° 86 DEL 23/7/1985

AGGIORNATA CON:

- V.S. 89 GRUPPO 1 APPROVATA CON DELIBERA DEL C.C. N°28052/430 DEL 16-7-91
- V.S. 89 GRUPPO 2 APPROVATA CON DELIBERA DELLA G.R. N° 5088 DEL 12-10-94

SINDACO DOTT. GIORDANO ANGELINI  
 ASSESSORE ALL'URBANISTICA DOTT. ARCH. ALESSANDRO GATTI  
 SEGRETARIO GENERALE DOTT. GIUSEPPE LAZZANO

ELABORAZIONE UFFICIO DI PIANO:

CONSULENTE GENERALE PROF. ING. MARCELLO VITTORINI  
 CONSULENTE OPERATIVO DOTT. ARCH. LORENZO PEZZELE  
 RESPONSABILE UFFICIO DI PIANO DOTT. ARCH. FRANCO STRINGA

COMPONENTI UFFICIO DI PIANO ARCH. G. AMORUSO, ING. I. CONTI, ARCH. G. DRADL V. GUIDI,  
 S. LAGHI, F. PRONI, P. ROSSI, P. ZERBINATI, G. ZOFFOLI

COMPONENTI SEZIONE URBANISTICA ARCH. L. BERTAZZINI, ARCH. S. BIANCHINI, ARCH. C. CASADEI,  
 ARCH. M. MAGNI, ARCH. B. MAZZOTTI, ARCH. A. MUTTI,  
 GEOM. P. STORPI, L. BALDINI, I. BRUSCHI, V. PANTINI,  
 C. PAPI, F. TONDI, G. GALASSI, V. TARRONI

SCALA 1:5.000

PROGETTO: LIDO ADRIANO

# 51


223162 LIDO ADRIANO



223162 LIDO ADRIANO

### COMUNE DI RAVENNA

Planimetria del territorio comunale

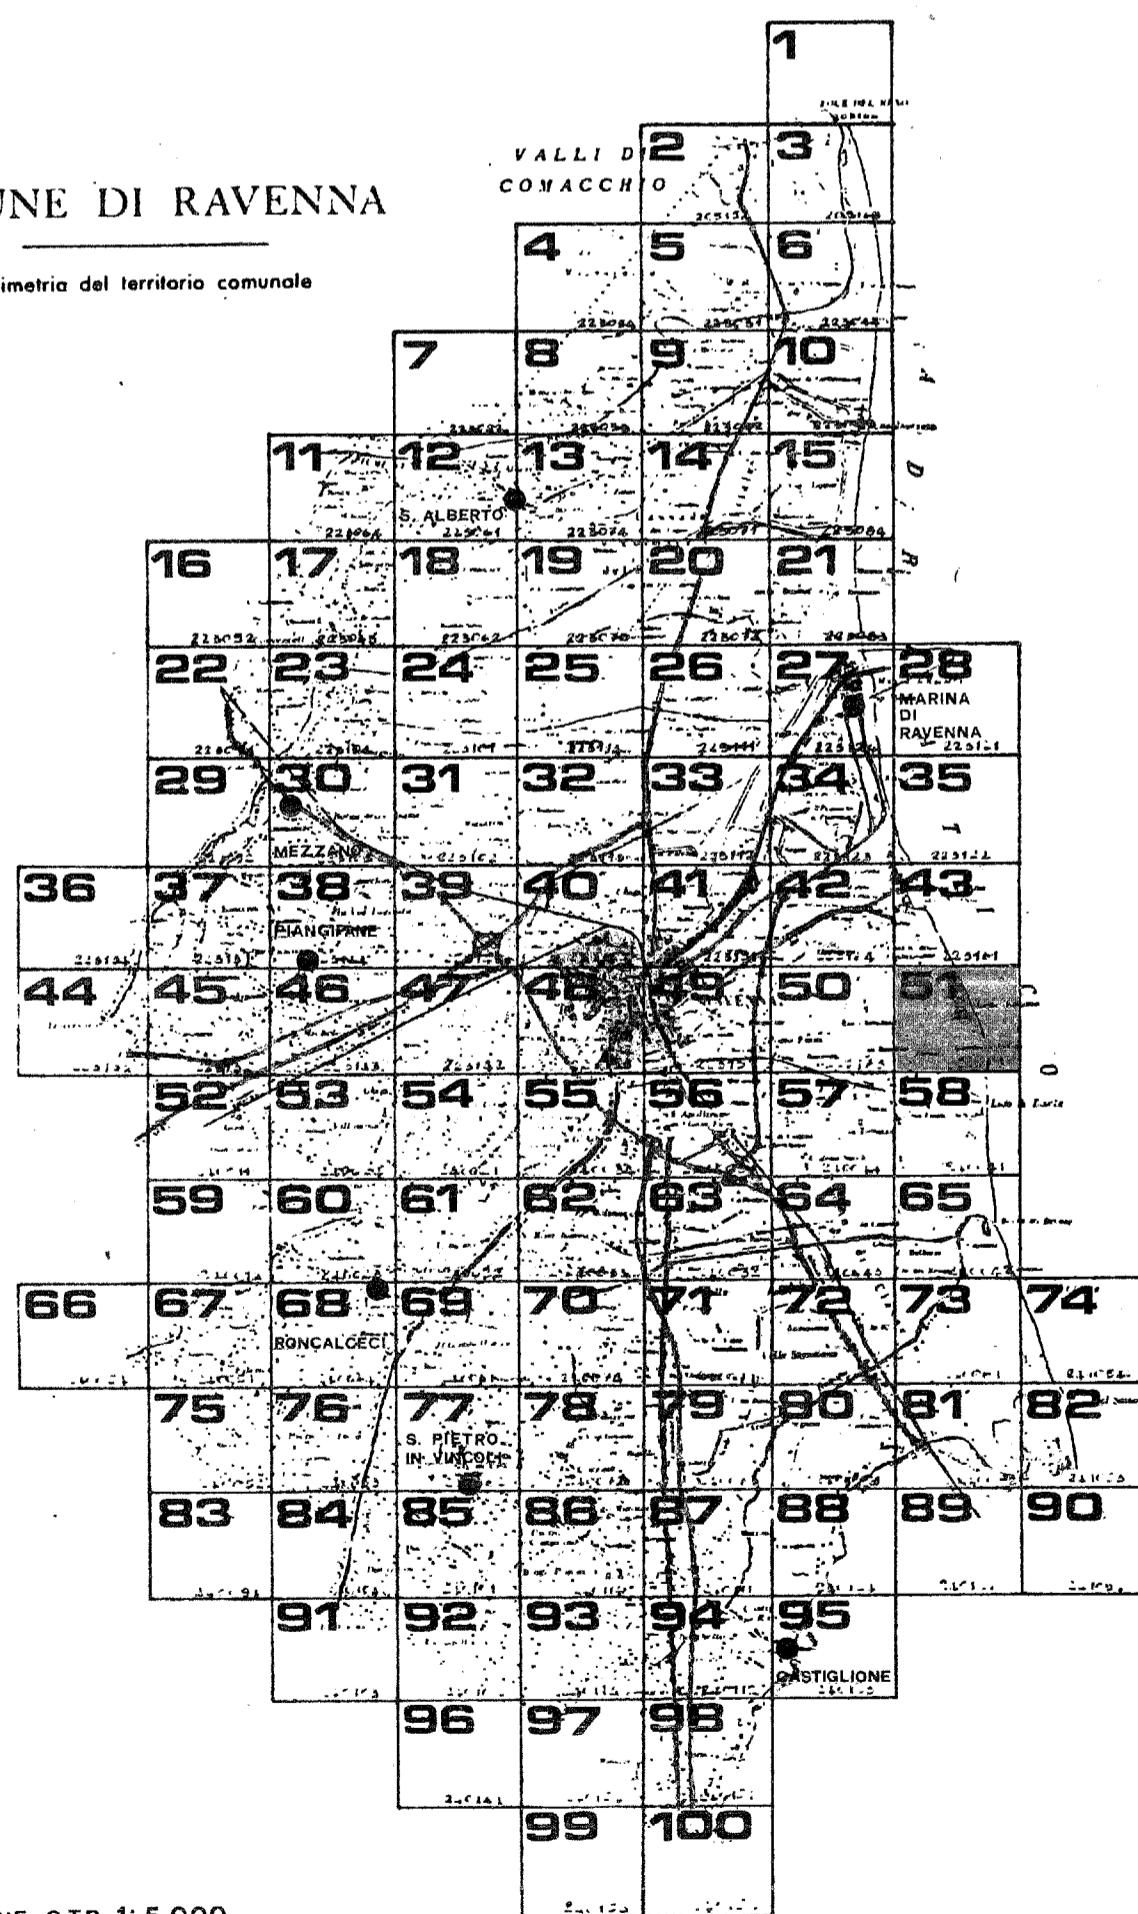

QUADRO D'UNIONE C.T.R. 1:5.000

RILIEVO DEL 1978

Carta ufficiale della Regione Emilia-Romagna (L.R. 18 aprile 1978, n. 34)  
 Carta di sintesi di riferimento di tipo cartografico  
 La riproduzione è vietata senza permesso scritto dal proprietario  
 della Regione Emilia-Romagna (L.R. 18 aprile 1978, n. 34)  
 CONTROLLATO AI SENSI DELLA LEGGE N°48 DEL 2-2-1980 NELLA POSTA DELL'IGN ALLA DIFFUSIONE N°28 DEL 25-2-1983