

prg 83

PIANO REGOLATORE GENERALE

A DOTTATO DELIBERA CONSILIARE N° 15830/07256 DEL 21/7/83
CONTRODDITO DELIBERA CONSILIARE N° 00044/1444 DEL 19/7/84
A P.P. APPROVATO DECRETO REGIONALE N° 3940 DEL 25/8/1985
PUBBLICATO GAZZETTA UFFICIALE N° 86 DEL 23/7/1985

AGGIORNATA CON:

- VARIANTE GRUPPO E APPROVATA CON DELIBERA G.R. N° 4984 DEL 3-10-89
- VARIANTE GRUPPO C APPROVATA CON DELIBERA G.R. N° 3256 DEL 24-7-90
- V.S. 89 GRUPPO 1 APPROVATA CON DELIBERA DEL C.C. N° 28062/430 DEL 16-7-91
- V.S. 89 GRUPPO 2 APPROVATA CON DELIBERA DELLA G.R. N° 5088 DEL 12-10-94
- V.S. 89 GRUPPO 3 APPROVATA CON DELIBERA DELLA G.R. N. 4654 DEL 19.12.95

SINDACO DOTT. GIORDANO ANGELINI
 ASSESSORE ALL'URBANISTICA DOTT. ARCH. ALESSANDRO GATTI
 SEGRETARIO GENERALE DOTT. GIUSEPPE LAZZANO

ELABORAZIONE UFFICIO DI PIANO:

CONSULENTE GENERALE PROF. ING. MARCELLO VITTORINI
 CONSULENTE OPERATIVO DOTT. ARCH. LORENZO PEZZELE
 RESPONSABILE UFFICIO DI PIANO DOTT. ARCH. FRANCO STRINGA

COMPONENTI UFFICIO DI PIANO ARCH. G. AMORISO, ING. I. CONTI, ARCH. G. DRADI, V. GUIDI
 S. LAGHI, F. PRONI, P. ROSSI, P. ZERBINATI, G. ZOFFOLI


COMPONENTI SEZIONE URBANISTICA ARCH. L. BERTAZZINI, ARCH. S. BIANCHINI, ARCH. COSADEI
 ARCH. M. MARONI, ARCH. B. MAZZOTTI, ARCH. A. MUTTI
 GEOM. P. STOPPI, L. BALDINI, I. BRUSCHI, V. PANTINI
 C. PAPI, F. TONDI, G. GALASSI, V. TARRONI

SCALA 1:5.000

PROGETTO: VILLANOVA **53**

COMUNE DI RAVENNA

Planimetria del territorio comunale

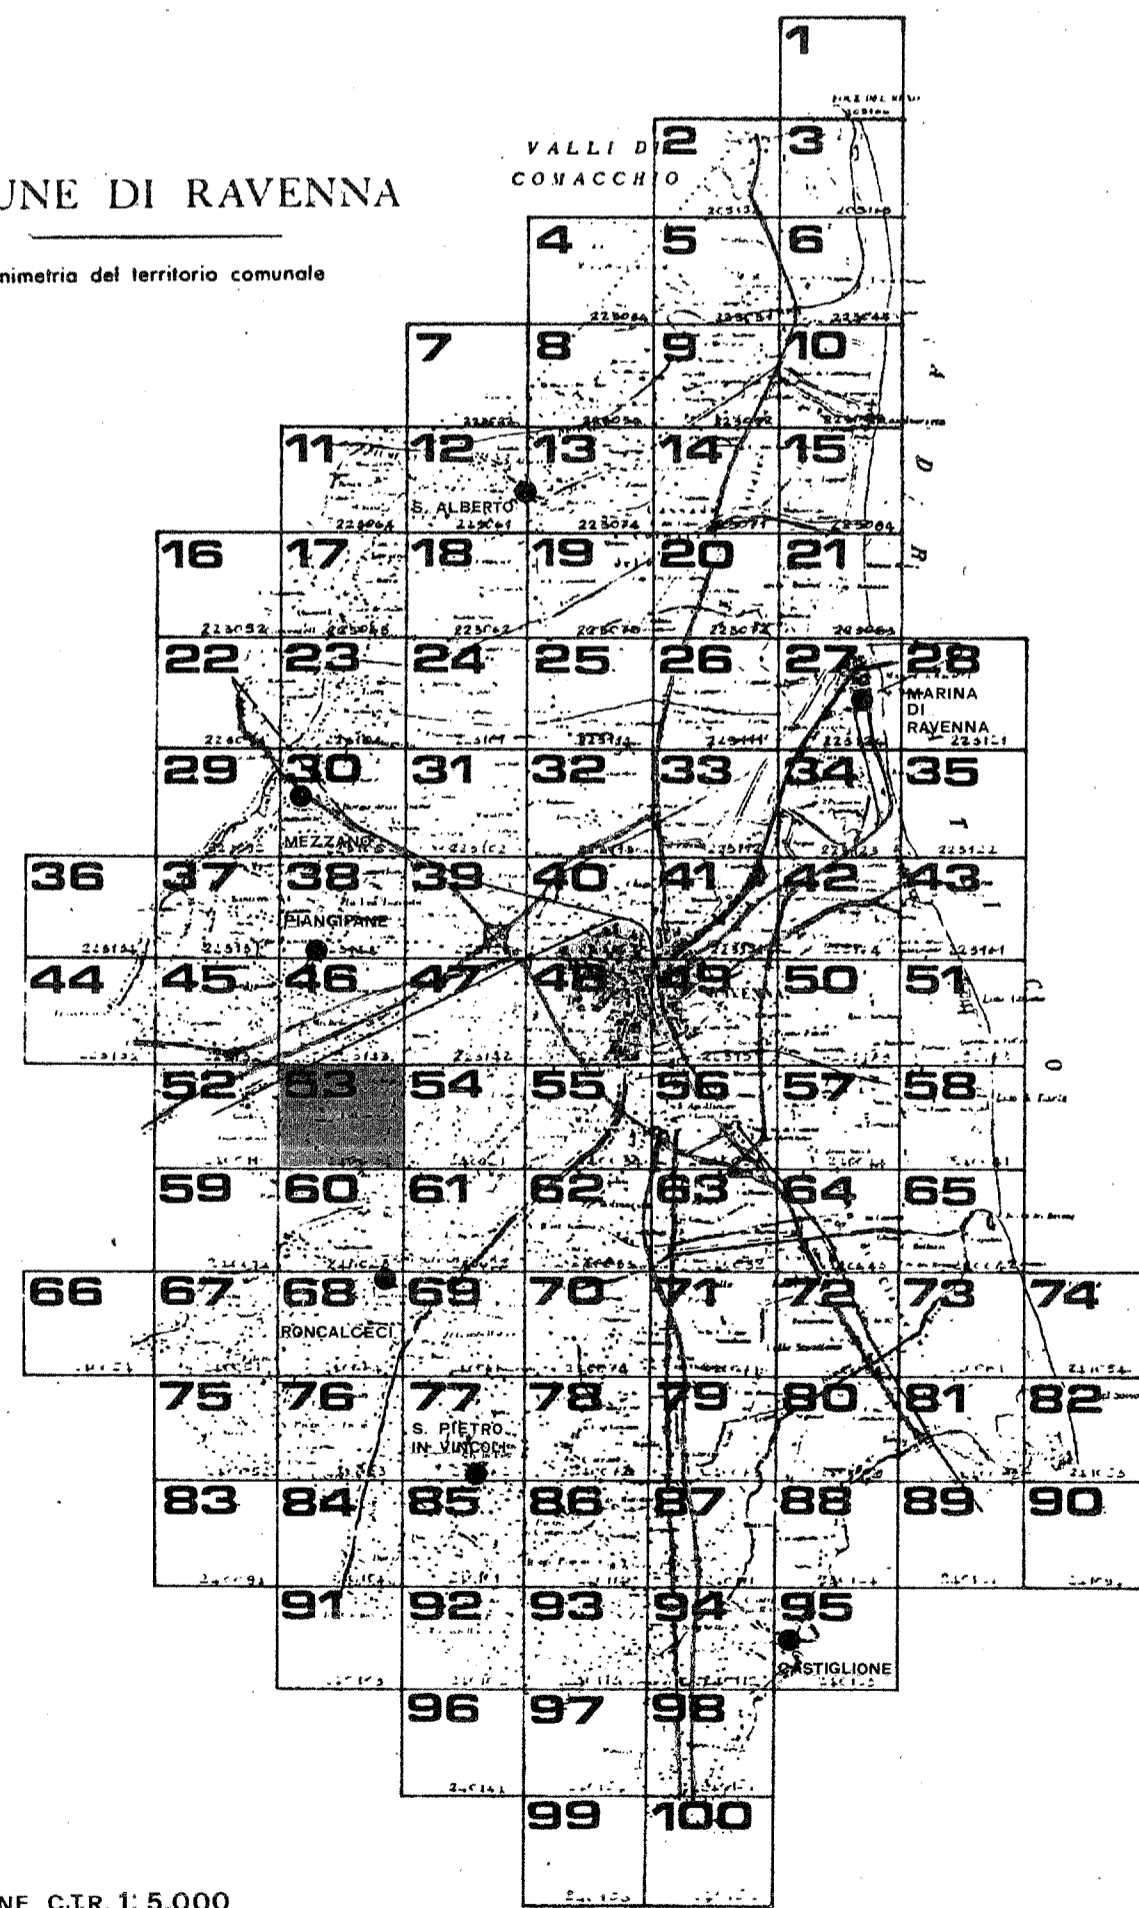

QUADRO D'UNIONE C.T.R. 1:5.000

RILIEVO DEL: 1978

Carta ufficiale della Regione Emilia-Romagna (L. 12.02.1978, n. 24)
 Tutti i dati di pianificazione e di individuazione urbanistica
 Le presentazioni sono state approvate dal Piano di
 urbanizzazione. Sono sottoposte a controllo urbanistico.
 CONTROLLO IN SENSO DELLA LEGGE N° 48 DEL 28.02.1980 (NOTA DELL'ING. A. DI GIUSEPPE N° 18 DEL 29.03.1981)

