



prg 83

PIANO REGOLATORE GENERALE

ADOTTATO DELIBERA CONSILIARE N°15830/672 DEL 21/4/83
CONTRODEDOTTO DELIBERA CONSILIARE N°3004/1444 DEL 19/7/84
APPROVATO DECRETO REGIONALE N° 3840 DEL 25/6/1985
PUBBLICATO GAZZETTA UFFICIALE N° 86 DEL 23/7/1985

AGGIORNATA CON:

- V.S. 88 GRUPPO 1 APPROVATA CON DELIBERA DEL C.C. N°28062/430 DEL 16-7-91
- V.S. 89 GRUPPO 2 APPROVATA CON DELIBERA DELLA G.R. N° 5088 del 12-10-94

SINDACO DOTT. GIORDANO ANGELINI
 ASSESSORE ALL'URBANISTICA DOTT. ARCH. ALESSANDRO GATTI
 SEGRETARIO GENERALE DOTT. GIUSEPPE LAZZANO

ELABORAZIONE UFFICIO DI PIANO:

CONSULENTE GENERALE PROF. ING. MARCELLO VITTORINI
 CONSULENTE OPERATIVO DOTT. ARCH. LORENZO PEZZELE
 RESPONSABILE UFFICIO DI PIANO DOTT. ARCH. FRANCO STRINGA

COMPONENTI UFFICIO DI PIANO ARCH. G. AMORUSO, ING. I. CONTI, ARCH. G. DRADI, V. GUIDI,
 S. LAGHI, F. PRONI, P. ROSSI, P. ZERBINATI, G. ZOFFOLI

COMPONENTI SEZIONE URBANISTICA ARCH. L. BERTAZZINI, ARCH. S. BIANCHINI, ARCH. C. CASADEI,
 ARCH. M. MAGNI, ARCH. B. MAZZOTTI, ARCH. A. MUTTI,
 GEOM. P. STOPPI, L. BALDINI, I. BRUSCHI, V. PANTINI,
 C. PAPI, F. TONDI, G. GALASSI, V. TARRONI


SCALA 1:5.000

PROGETTO: BORGIO FAROSI

54

COMUNE DI RAVENNA

Planimetria del territorio comunale

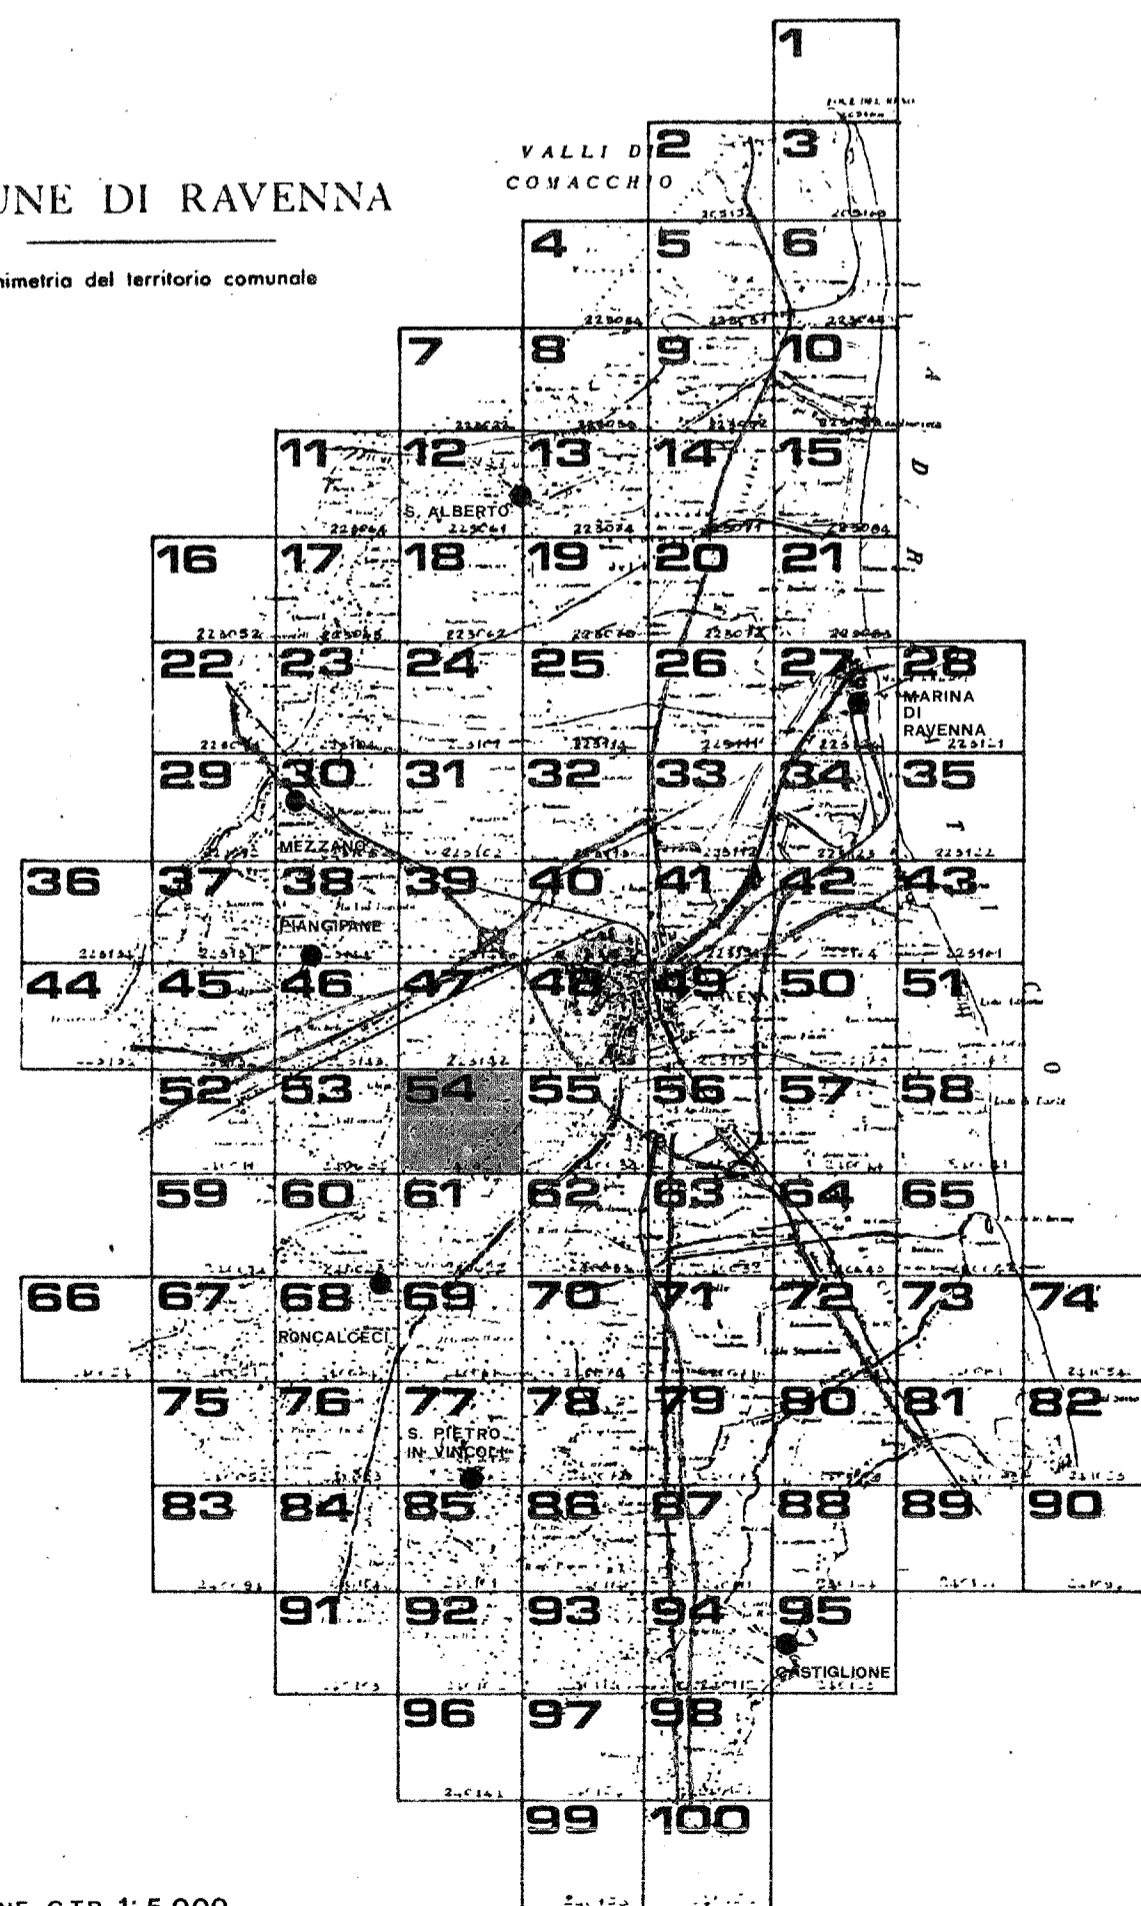

QUADRO D'UNIONE C.T.R. 1:5.000

RILIEVO DEL: 1978

Carta urbanistica della Regione Emilia-Romagna, n. 18, del 1978, n. 201.
 I dati di riferimento sono quelli in vigore al momento della redazione.
 La scala è riferita al territorio comunale.
 CONTROLLATO AI SENSI DELLA LEGGE DEL 22 MARZO 1947 N. 1600, NELLA PARTE RELATIVA ALLA PUBBLICAZIONE DEL 22/3/1947

