

prg 83

PIANO REGOLATORE GENERALE

AGGIORNATA CON:
 - VARIANTE ALLA TAV. 58 APPROVATA CON DELIBERA G. R. N° 43 DEL 16-1-90
 - VARIANTE GRUPPO A APPROVATA CON DELIBERA G. R. N° 146 DEL 31-1-90
 - V.S. 89 GRUPPO 1 APPROVATA CON DELIBERA DEL C.C. N° 28062/430 DEL 16-7-91
 - V.S. '89 GRUPPO 3 APPROVATA CON DELIBERA DELLA G.R. N. 4654 DEL 19.12.95

SINDACO DOTT. GIORDANO ANGELINI
 ASSESSORE ALL'URBANISTICA DOTT. ARCH. ALESSANDRO GATTI
 SEGRETARIO GENERALE DOTT. GIUSEPPE LAZZANO

ELABORAZIONE UFFICIO DI PIANO:

CONSULENTE GENERALE PROF. ING. MARCELLO VITTORINI
 CONSULENTE OPERATIVO DOTT. ARCH. LORENZO PEZZELE
 RESPONSABILE UFFICIO DI PIANO DOTT. ARCH. FRANCO STRINGA

COMPONENTI UFFICIO DI PIANO ARCH. G. AMORUSO, ING. I. CONTI, ARCH. G. DRADI, V. GUIDI
 S. LAGHI, F. PRONI, P. ROSSI, P. ZERBINATI, G. ZOFFOLI


COMPONENTI SEZIONE URBANISTICA ARCH. L. BERTAZZINI, ARCH. S. BIANCHINI, ARCH. G. CASADEI
 ARCH. M. MAGNI, ARCH. B. MAZZOTTI, ARCH. A. MUTTI
 GEOM. P. STOPPI, L. BALDINI, I. BRUSCHI, V. PANTINI
 C. PAPI, F. TONDI, G. GALASSI, V. TARRONI

SCALA 1:5.000

PROGETTO: LIDO DI DANTE **58**

COMUNE DI RAVENNA

Planimetria del territorio comunale

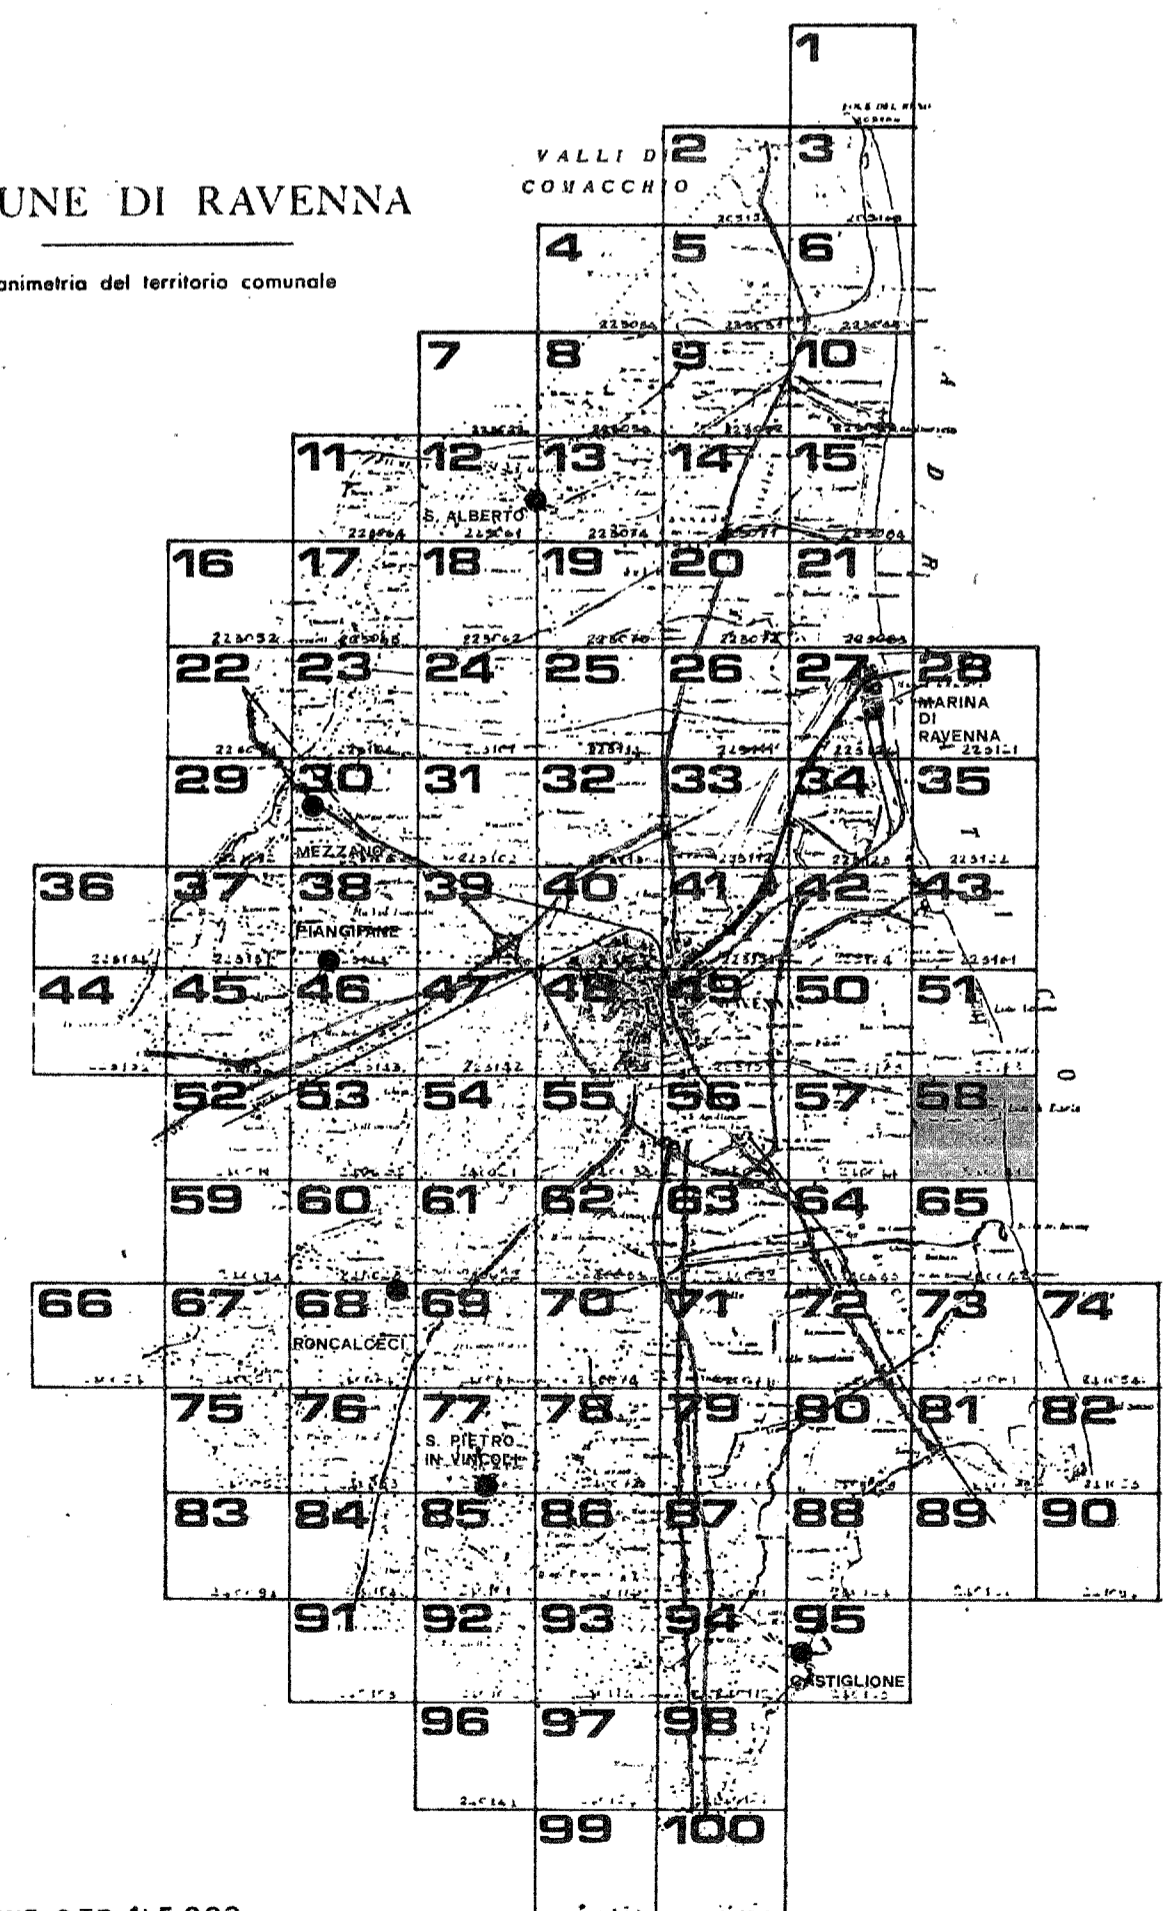

QUADRO D'UNIONE C.T.R. 1:5.000
 RILIEVO DEL: 1978
Carta ufficiale della Regione Emilia-Romagna (L.R. 19 marzo 1975, n. 24).
 Tutti i diritti di riproduzione e di pubblicazione riservati.
 La presente opera è protetta dalla legge n. 633 del 30 settembre 1974.
 CONTROLLATO AI SENSI DELLA LEGGE N. 468 DEL 23/10/1901 ALLA DATA DELL'IGM ALLA DIFFUSIONE P. 36 DEL 30/1/1982

