

prg 83

PIANO REGOLATORE GENERALE
 A D O T T A T O: DELIBERA CONSILIARE N°19530/87 DEL 21/7/83
 CONTRODEDOTTO: DELIBERA CONSILIARE N°30044/1984 DEL 19/7/84
 A P P R O V A T O: DECRETO REGIONALE N°5840 DEL 25/8/1985
 PUBBLICATO: GAZZETTA UFFICIALE N° 86 DEL 23/7/1985

SINDACO: DOTT. GIORDANO ANGELINI
 ASSESSORE ALL'URBANISTICA: DOTT. ARCH. ALESSANDRO GATTI
 SEGRETARIO GENERALE: DOTT. GIUSEPPE LAZZANO

ELABORAZIONE UFFICIO DI PIANO:

CONSULENTE GENERALE: PROF. ING. MARCELLO VITTORINI
 CONSULENTE OPERATIVO: DOTT. ARCH. LORENZO PEZZELE
 RESPONSABILE UFFICIO DI PIANO: DOTT. ARCH. FRANCO STRINGA

COMPONENTI UFFICIO DI PIANO: ARCH. G. AMORUSO, ING. I. CONTI, ARCH. G. DRADL, V. GUIDI, S. LAGHI, F. PRONI, P. ROSSI, P. ZERBINATI, G. ZOFFOLI


COMPONENTI SEZIONE URBANISTICA: ARCH. L. BERTAZZINI, ARCH. S. BIANCHINI, ARCH. CASADEI, ARCH. M. MAGNI, ARCH. B. MAZZOTTI, ARCH. A. MUTTI, GEOM. P. STOPPI, L. BALDINI, I. BRUSCHI, V. PANTINI, C. PAPI, F. TONDINI, G. GALASSI, V. TARRONI

SCALA 1:5.000

PROGETTO: **VILLA DRAGONI** **59**

COMUNE DI RAVENNA

Planimetria del territorio comunale

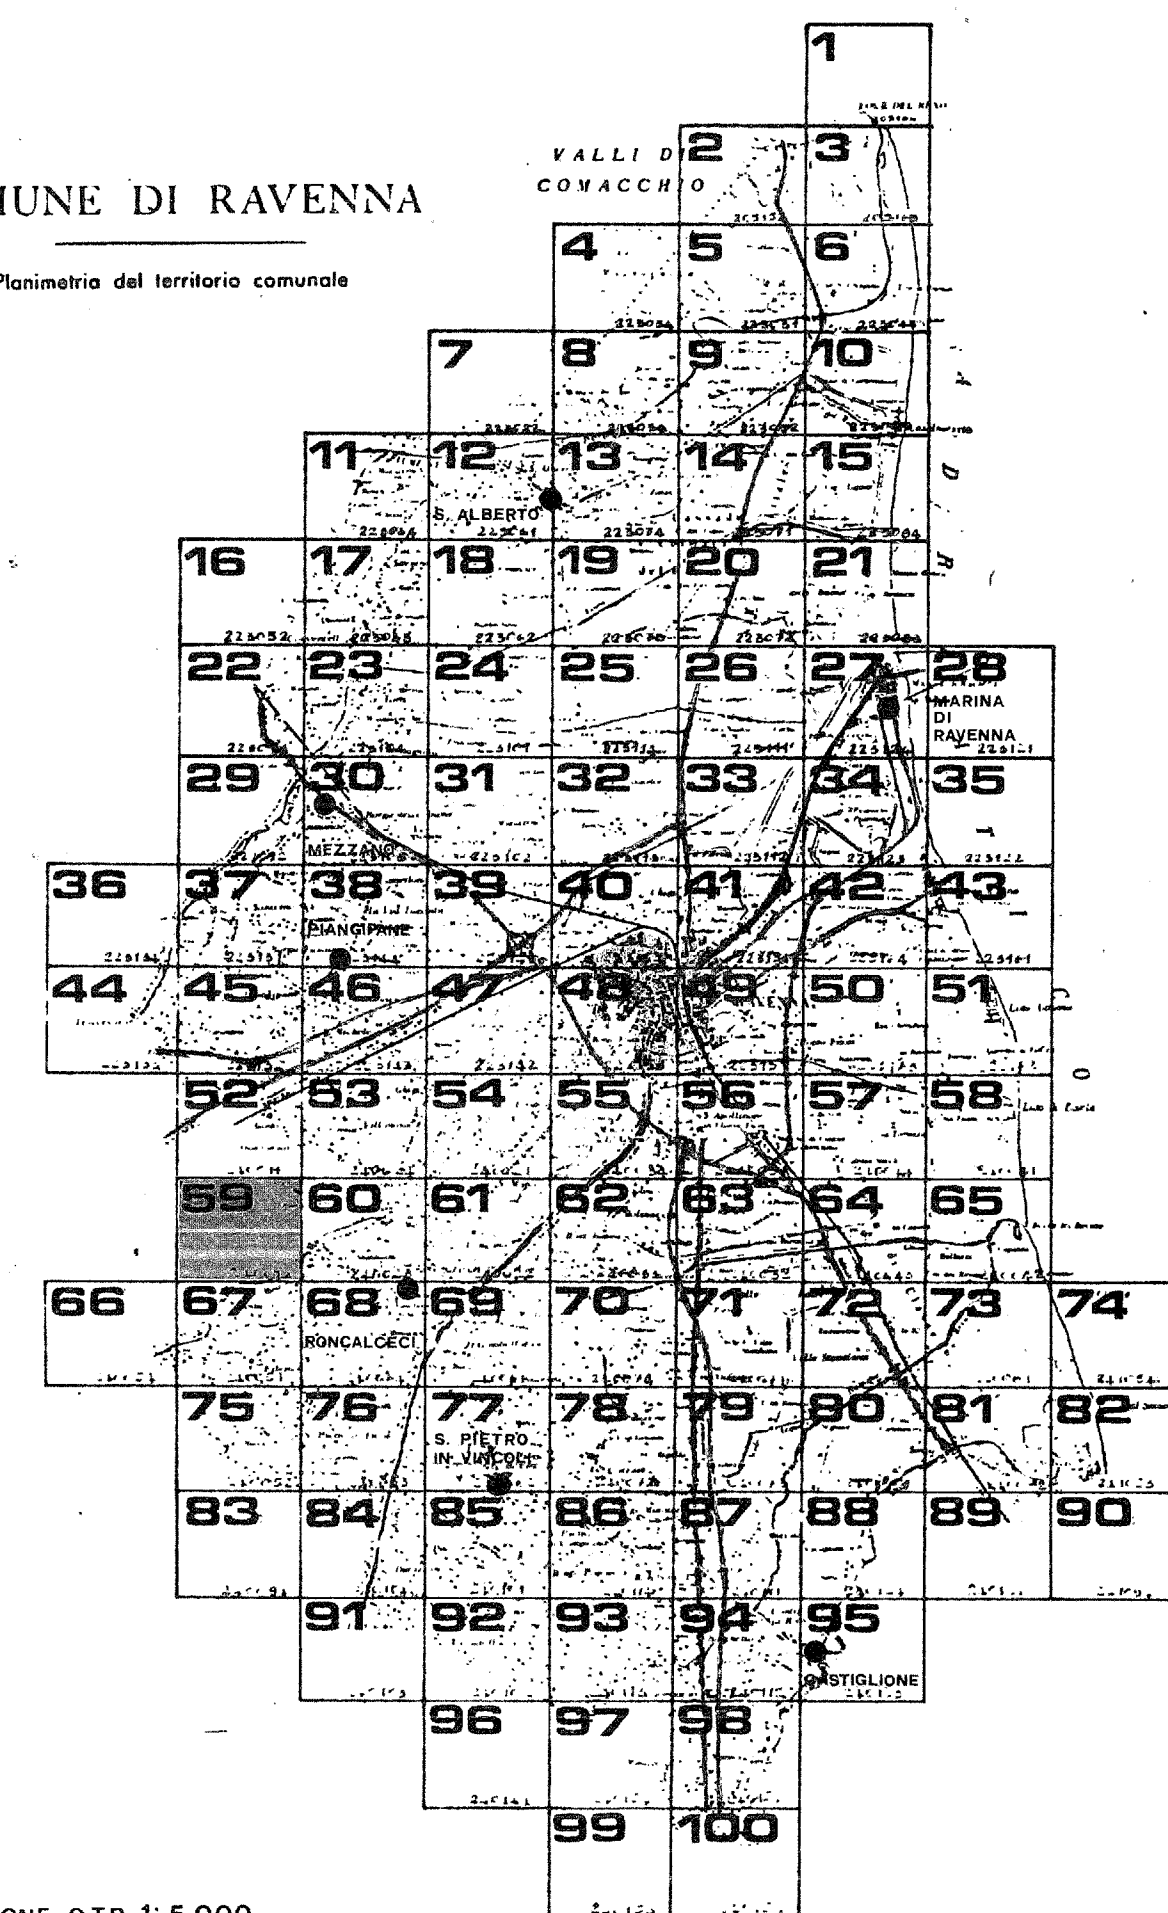

QUADRO D'UNIONE C.T.R. 1:5.000
 RILIEVO DEL: 1978

Carta ufficiale della Regione Emilia-Romagna (L. 10 aprile 1978, n. 34).
 Tutti i diritti sono riservati. È vietata espressamente la ristampa o l'uso non autorizzato senza permesso scritto dalla Regione Emilia-Romagna e dall'ente proprietario.
 CONTROLLO DI SENSO DELLA LEGGE N°48 DEL 22 FEBBRAIO 1978 DELLA GIURISDIZIONE N° 28 DEL 25/2/1982

