



# prg 83

## PIANO REGOLATORE GENERALE

A D O T T A T O D E L L I B E R A C O N S I L I A R E N ° 1 5 8 3 / 6 7 5 5 D E L 2 1 / 7 / 7 8  
C O N T R O D E D O T T O D E L L I B E R A C O N S I L I A R E N ° 3 0 4 4 / 1 4 4 D E L 1 9 / 7 / 8 4  
A P P R O V A T O D E C R E T O R E G I O N A L E N ° 3 8 4 0 D E L 2 5 / 6 / 1 9 8 5  
P U B B L I C A T O G A Z Z E T T A U F F I C I A L E N ° 8 6 D E L 2 3 / 7 / 1 9 8 5

AGGIORNATA CON:  
VARIANTE GRUPPO A APPROVATA CON DELIBERA G. R. N° 148 DEL 31-1-90

SINDACO DOTT. GIORDANO ANGELINI  
ASSESSORE ALL'URBANISTICA DOTT. ARCH. ALESSANDRO GATTI  
SEGRETARIO GENERALE DOTT. GIUSEPPE LAZZANO

### ELABORAZIONE UFFICIO DI PIANO:

CONSULENTE GENERALE PROF. ING. MARCELLO VITTORINI  
CONSULENTE OPERATIVO DOTT. ARCH. LORENZO PEZZELE  
RESPONSABILE UFFICIO DI PIANO DOTT. ARCH. FRANCO STRINGA

COMPONENTI UFFICIO DI PIANO ARCH. G. AMORUSO, ING. I. CONTI, ARCH. G. DRADI, V. GUIDI  
S. LAGHI, F. PRONI, P. ROSSI, P. ZERBINATI, G. ZOFFOLI


COMPONENTI SEZIONE URBANISTICA ARCH. L. BERTAZZINI, ARCH. S. BIANCHINI, ARCH. CASADEI  
ARCH. M. MAGNI, ARCH. B. MAZZOTTI, ARCH. A. MUTTI  
GEOM. P. STOPPI, L. BALDINI, I. BRUSCHI, V. PANTINI  
C. PAPI, F. TONDI, G. GALASSI, V. TARRONI

SCALA 1:5.000

PROGETTO: PASSO DI PRIMARO

### COMUNE DI RAVENNA

Planimetria del territorio comunale

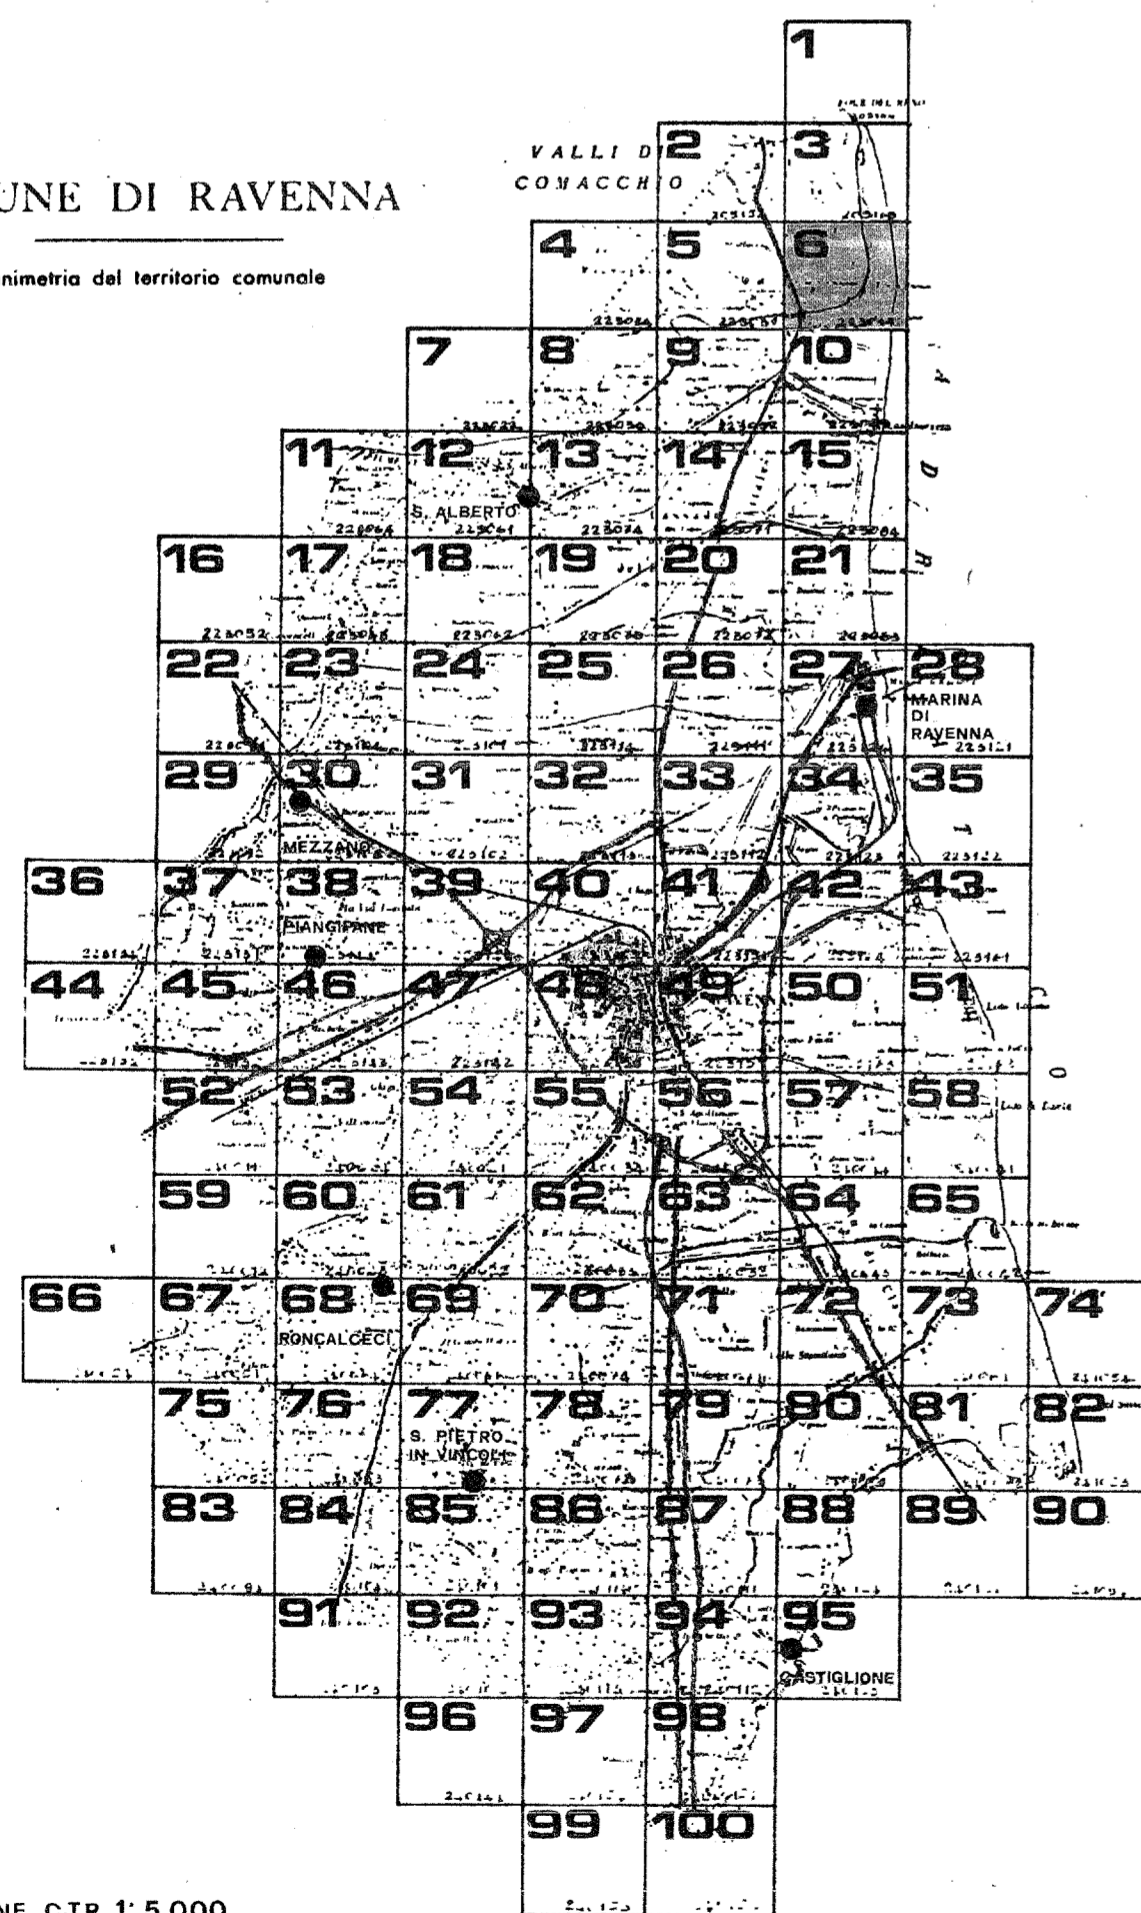

QUADRO D'UNIONE C.T.R. 1:5.000

RILIEVO DEL: 1978

Carta ufficiale della Regione Emilia-Romagna (L.R. 18 aprile 1975, n. 24)  
Tutti i dati di consultazione e di informazione riservati  
La stampa, anche parziale, senza permesso scritto, del commissario  
della Regione Emilia-Romagna è vietata.  
CONTROLLATO IN SENSO DELLA LEGGE N° 48 DEL 2-2-1989 (N. 104) DELLA LEGGE ALLA DIFFUSIONE N° 28 DEL 25-2-1982

