

# prg 83

PIANO REGOLATORE GENERALE

A D O T T A T O DELIBERA CONSILIARE N° 15830/672 DEL 21/4/83  
CONTRODEDOTTO DELIBERA CONSILIARE N° 30046/1444 DEL 19/7/84  
A P P R O V A T O DECRETO REGIONALE N° 3840 DEL 25/6/1985  
P U B B L I C A T O GAZZETTA UFFICIALE N° 86 DEL 23/7/1985

- AGGIORNATA CON:
- VARIANTE GRUPPO B APPROVATA CON DELIBERA G.R. N° 2949 DEL 14-8-88
  - VARIANTE GRUPPO A APPROVATA CON DELIBERA G.R. N° 148 DEL 31-1-80
  - V.S. 89 GRUPPO 1 APPROVATA CON DELIBERA DEL C.G. N° 28052/430 DEL 16-7-91
  - V.S. '89 GRUPPO 3 APPROVATA CON DELIBERA DELLA G.R. N. 4654 DEL 19-12-95

SINDACO SIG. MAURO DRAGONI  
ASSESSORE ALL' URBANISTICA ARCH. ACHILLE ALBERANI  
SEGRETARIO GENERALE DOTT. FLAVIO DIAMANTE

ELABORAZIONE UFFICIO DI PIANO:

CONSULENTE GENERALE PROF. ING. MARCELLO VITTORINI  
CONSULENTE OPERATIVO DOTT. ARCH. LORENZO PEZZELE  
RESPONSABILE UFFICIO DI PIANO DOTT. ARCH. FRANCO STRINGA

COMPONENTI UFFICIO DI PIANO  
ARCH. G. AMORUSO, ING. I. CONTI, ARCH. G. DRADI, V. GUIDI,  
S. LAGHI, F. PRONI, P. ROSSI, P. ZERBINATI, G. ZOFFOLI

COMPONENTI SEZIONE URBANISTICA  
ARCH. L. BERTAZZINI, ARCH. S. BIANCHINI, ARCH. COASADEI,  
ARCH. M. MAGNI, ARCH. B. MAZZOTTI, ARCH. A. MUTTI,  
GEOM. P. STOPPLI, L. BALDINI, I. BRUSCHI, V. PANTINI,  
C. PAPI, F. TONDINI, G. GALASSI, V. TARRONI


SCALA 1:5.000

PROGETTO: RAGONE

# 60

COMUNE DI RAVENNA

Planimetria del territorio comunale

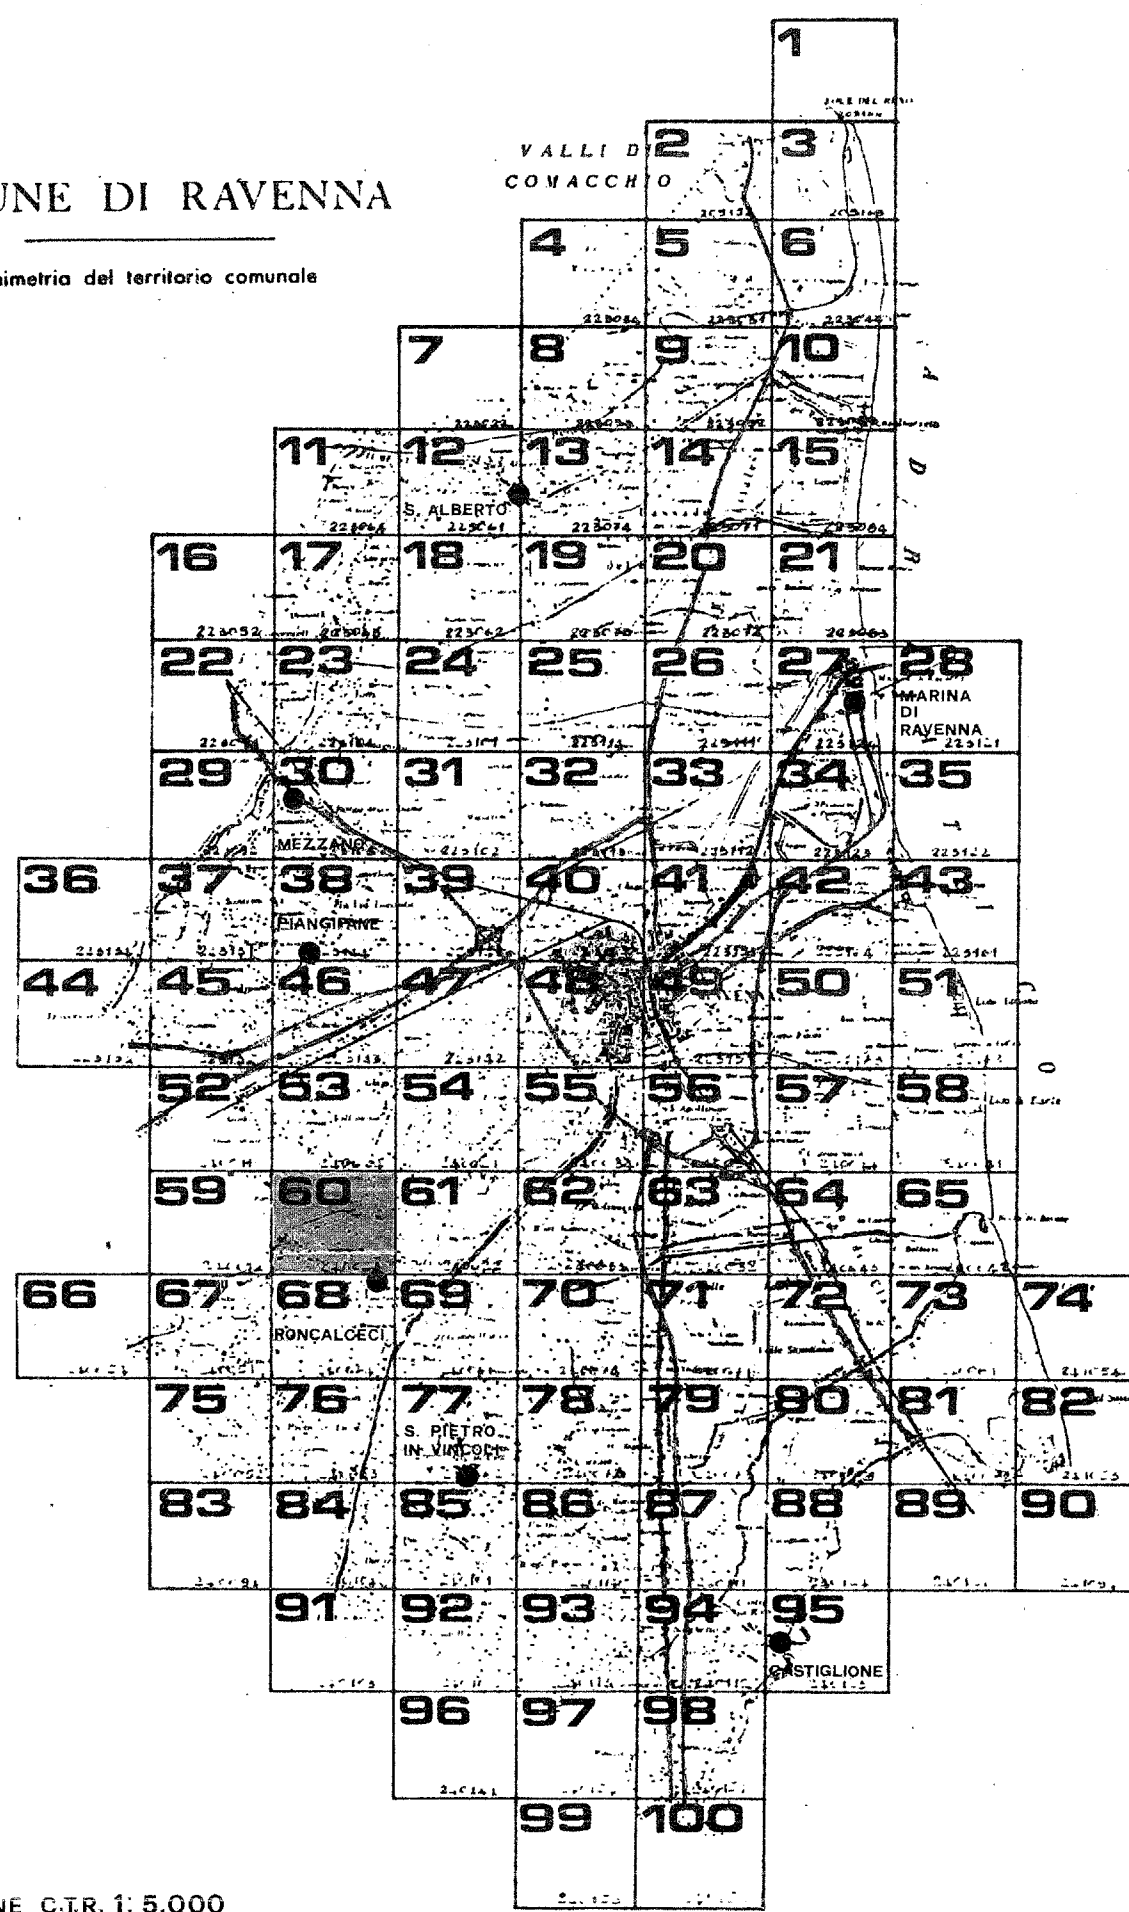

QUADRO D' UNIONE C.T.R. 1:5.000

RILIEVO DEL: 1976

Case private: Ragone, Ravenna. Ente: Ravenna, S.S. 16. 1976. RTL n. 4/81.  
Catastro: Ragone, Ravenna. Ente: Ragone, S.S. 16. 1976. RTL n. 4/81.  
Catastro: Ravenna, Ravenna. Ente: Ravenna, S.S. 16. 1976. RTL n. 4/81.  
Catastro: Ravenna, Ravenna. Ente: Ravenna, S.S. 16. 1976. RTL n. 4/81.

240023 RAGONE



240023 RAGONE

60