



prg 83

PIANO REGOLATORE GENERALE

ADOTTATO DELIBERA CONSILIARE N° 15830/672 DEL 21/7/83
CONTRORDEDOTTO DELIBERA CONSILIARE N° 20044/1444 DEL 10/7/84
APPROVATO DECRETO REGIONALE N° 3840 DEL 25/6/1985
PUBBLICATO GAZZETTA UFFICIALE N° 86 DEL 23/7/1985

AGGIORNATA CON:
VARIANTE GRUPPO A APPROVATA CON DELIBERA G.R. N° 146 DEL 31-1-80

SINDACO
ASSESSORE ALL'URBANISTICA
SEGRETARIO GENERALE

DOSS. GIORDANO ANGELINI
DOSS. ARCH. ALESSANDRO GATTI
DOSS. GIUSEPPE LAZZANO

ELABORAZIONE UFFICIO DI PIANO:

CONSULENTE GENERALE
CONSULENTE OPERATIVO
RESPONSABILE UFFICIO DI PIANO

PROF. ING. MARCELLO VITTORINI
DOSS. ARCH. LORENZO PEZZELE
DOSS. ARCH. FRANCO STRINGA

COMPONENTI UFFICIO DI PIANO

ARCH. G. AMORUSO, ING. I. CONTI, ARCH. G. DRADI, V. GUIDI
S. LAGHI, F. PRONI, P. ROSSI, P. ZERBINATI, G. ZOFFOLI

COMPONENTI SEZIONE URBANISTICA

ARCH. L. BERTAZZINI, ARCH. S. BIANCHINI, ARCH. G. CASADEI
ARCH. M. MAGNI, ARCH. B. MAZZOTTI, ARCH. A. MUTTI
GEOM. P. STOPPI, L. BALDINI, I. BRUSCHI, V. PANTINI
C. PAPI, F. TONDI, G. GALASSI, V. TARRONI


SCALA 1:5.000

PROGETTO: S. MARCO - LONGANA

61

COMUNE DI RAVENNA

Planimetria del territorio comunale

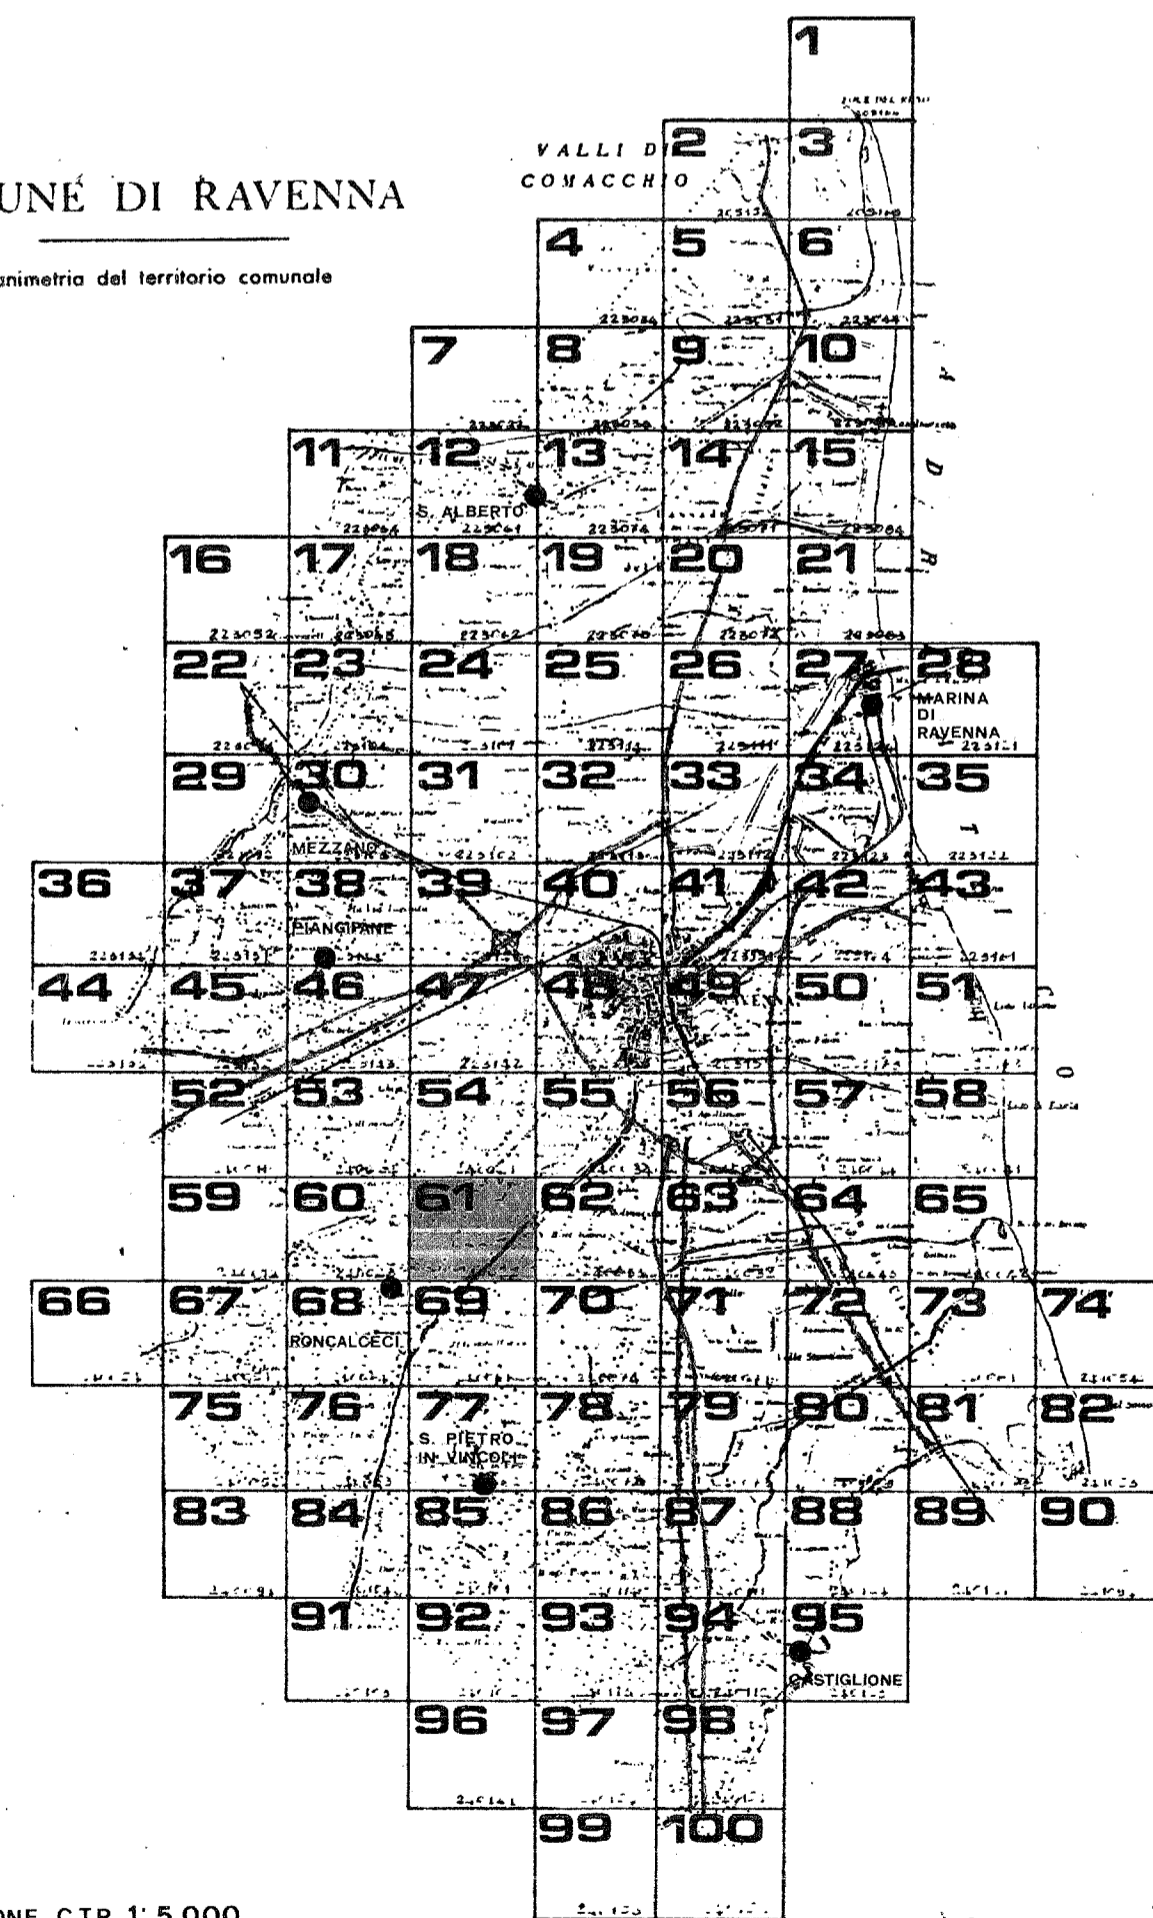

QUADRO D'UNIONE C.T.R. 1:5.000

RILIEVO DEL: 1978

Carta ufficiale della Regione Emilia-Romagna, S.P. 10/80/1078, n. 141
Tutti i diritti di riproduzione, totale o parziale, sono riservati.
La presente Carta Urbanistica è un'opera di carattere
pubblico. È vietata espressamente la ristampa o l'uso
non autorizzato senza permesso scritto dalla Regione Emilia-Romagna e dall'Ente proprietario.
CONTROLLATO IN SENSO DELLA LEGGE N° 40 DEL 21 MARZO 1962, ART. 1, LETT. A) E DELLA LEGGE N° 28 DEL 28/2/1962

