



# prg 83

## PIANO REGOLATORE GENERALE

A D O T T A T O: DELIBERA CONSILIARE N° 5630/872 DEL 21/7/83  
CONTRORADO: DELIBERA CONSILIARE N° 30044/1444 DEL 19/7/84  
A P P R O V A T O: DECRETO REGIONALE N° 3840 DEL 25/6/1985  
P U B B L I C A T O: GAZZETTA UFFICIALE N° 85 DEL 23/7/1985

SINDACO DOTT. GIORDANO ANGELINI  
ASSESSORE ALL'URBANISTICA DOTT. ARCH. ALESSANDRO GATTI  
SEGRETARIO GENERALE DOTT. GIUSEPPE LAZZANO

ELABORAZIONE UFFICIO DI PIANO:

CONSULENTE GENERALE PROF. ING. MARCELLO VITTORINI  
CONSULENTE OPERATIVO DOTT. ARCH. LORENZO PEZZE  
RESPONSABILE UFFICIO DI PIANO DOTT. ARCH. FRANCO STRINGA

COMPONENTI UFFICIO DI PIANO ARCH. G. AMORUSO, ING. I. CONTI, ARCH. G. BRADI, V. GUBI  
S. LAGHI, F. PRONI, P. ROSSI, P. ZERBINATI, G. ZOFFOLI

COMPONENTI SEZIONE URBANISTICA ARCH. L. BERTAZZINI, ARCH. S. BIANCHINI, ARCH. CASADEI  
ARCH. M. MAGGI, ARCH. B. MAZZOTTI, ARCH. A. MUTTI  
GEOM. P. STOPPI, L. BALDINI, I. BRUSCHI, V. PANTINI  
C. PAPI, F. TONDI, G. GALASSI, V. TARRONI


SCALA 1:5.000

PROGETTO: VILLA GAMBA

# 66

### COMUNE DI RAVENNA

Planimetria del territorio comunale

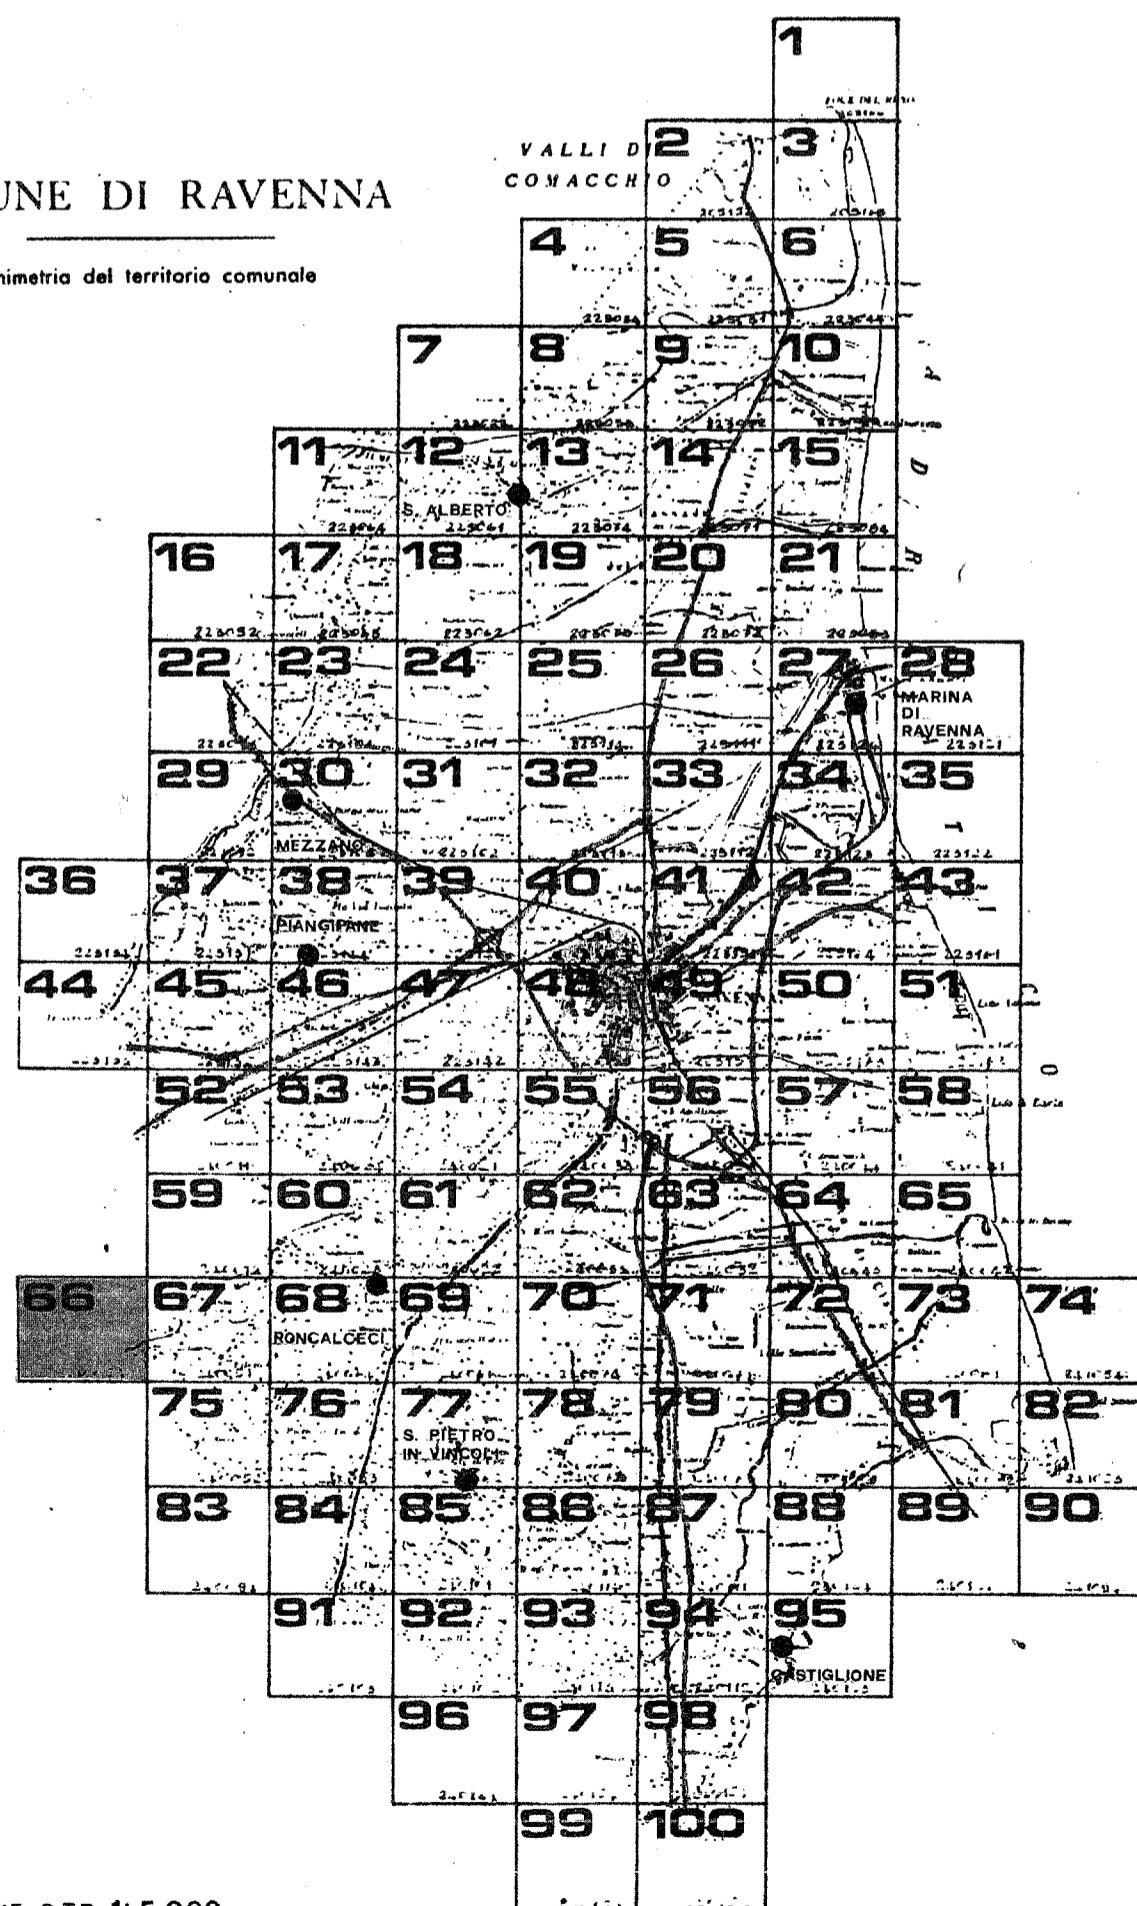

QUADRO D'UNIONE C.T.R. 1:5.000

RILIEVO DEL: 1978

Carta ufficiale della Regione Emilia-Romagna (L.R. 18 aprile 1978, n. 24)  
Carta di riferimento: 1:50.000 (carta di riferimento)  
La presente carta non può essere presa in considerazione  
senza l'approvazione della Regione Emilia-Romagna e dell'Ufficio di riferimento  
CONTROLLATO N° 14585 DELLA LEGGE N° 48 DEL 23 MARZO 1978 ALLA DATA DELL'USO ALLA DIFFUSIONE N° 28 DEL 29-3-1983

240054 PRADA



240054 PRADA

DECLIN

COPEP

LIMITI

RILIEVO

ESECU

Carta di riferimento

La presente carta non può essere presa in considerazione

senza l'approvazione della Regione Emilia-Romagna e dell'Ufficio di riferimento

CONTROLLATO N° 14585 DELLA LEGGE N° 48 DEL 23 MARZO 1978 ALLA DATA DELL'USO ALLA DIFFUSIONE N° 28 DEL 29-3-1983

66