

prg 83

PIANO REGOLATORE GENERALE

ADOTTATO DELIBERA CONSILIARE N° 5830/67 DEL 21/4/83
CONTRORADO DELIBERA CONSILIARE N° 3044/1444 DEL 19/7/84
APPROVATO DECRETO REGIONALE N° 3840 DEL 25/8/1985
PUBBLICATO GAZZETTA UFFICIALE N° 86 DEL 23/7/1985

AGGIORNATA CON:

- VARIANTE GRUPPO B APPROVATA CON DELIBERA G.R. N° 2949 DEL 14-8-88
- VARIANTE GRUPPO A APPROVATA CON DELIBERA G.R. N° 146 DEL 31-1-90
- V.S. 89 GRUPPO 1 APPROVATA CON DELIBERA DEL C.C. N° 28062/430 DEL 16-7-91
- V.S. '89 GRUPPO 3 APPROVATA CON DELIBERA DELLA G.R. N. 4654 DEL 19.12.95

SINDACO
ASSESSORE ALL' URBANISTICA
SEGRETARIO GENERALE

SIG. MAURO ARCH. ACHILLE
DOTT. FLAVIO

DRAGONI ALBERANI
DIAMANTE

ELABORAZIONE UFFICIO DI PIANO:

CONSULENTE GENERALE
CONSULENTE OPERATIVO
RESPONSABILE UFFICIO DI PIANO

PROF. ING. MARCELLO VITTORINI
DOTT. ARCH. LORENZO PEZZELE
DOTT. ARCH. FRANCO STRINGA

COMPONENTI UFFICIO DI PIANO

ARCH. G. AMOROSO, ING. I. CONTI, ARCH. G. DRADI, V. GUIDI
S. LAGHI, F. PRONI, P. ROSSI, P. ZERBINATI, G. ZOFFOLI

COMPONENTI SEZIONE URBANISTICA

ARCH. L. BERTAZZINI, ARCH. S. BIANCHINI, ARCH. C. CASADEI
ARCH. M. MAGNI, ARCH. B. MAZZOTTI, ARCH. A. MUTTI
GEOM. P. STOPPI, L. BALDINI, I. BRUSCHI, V. PANTINI
C. PAPI, F. TONDI, G. GALASSI, V. TARRONI


SCALA 1:5.000

PROGETTO: RONCALCECI

68

COMUNE DI RAVENNA

Planimetria del territorio comunale

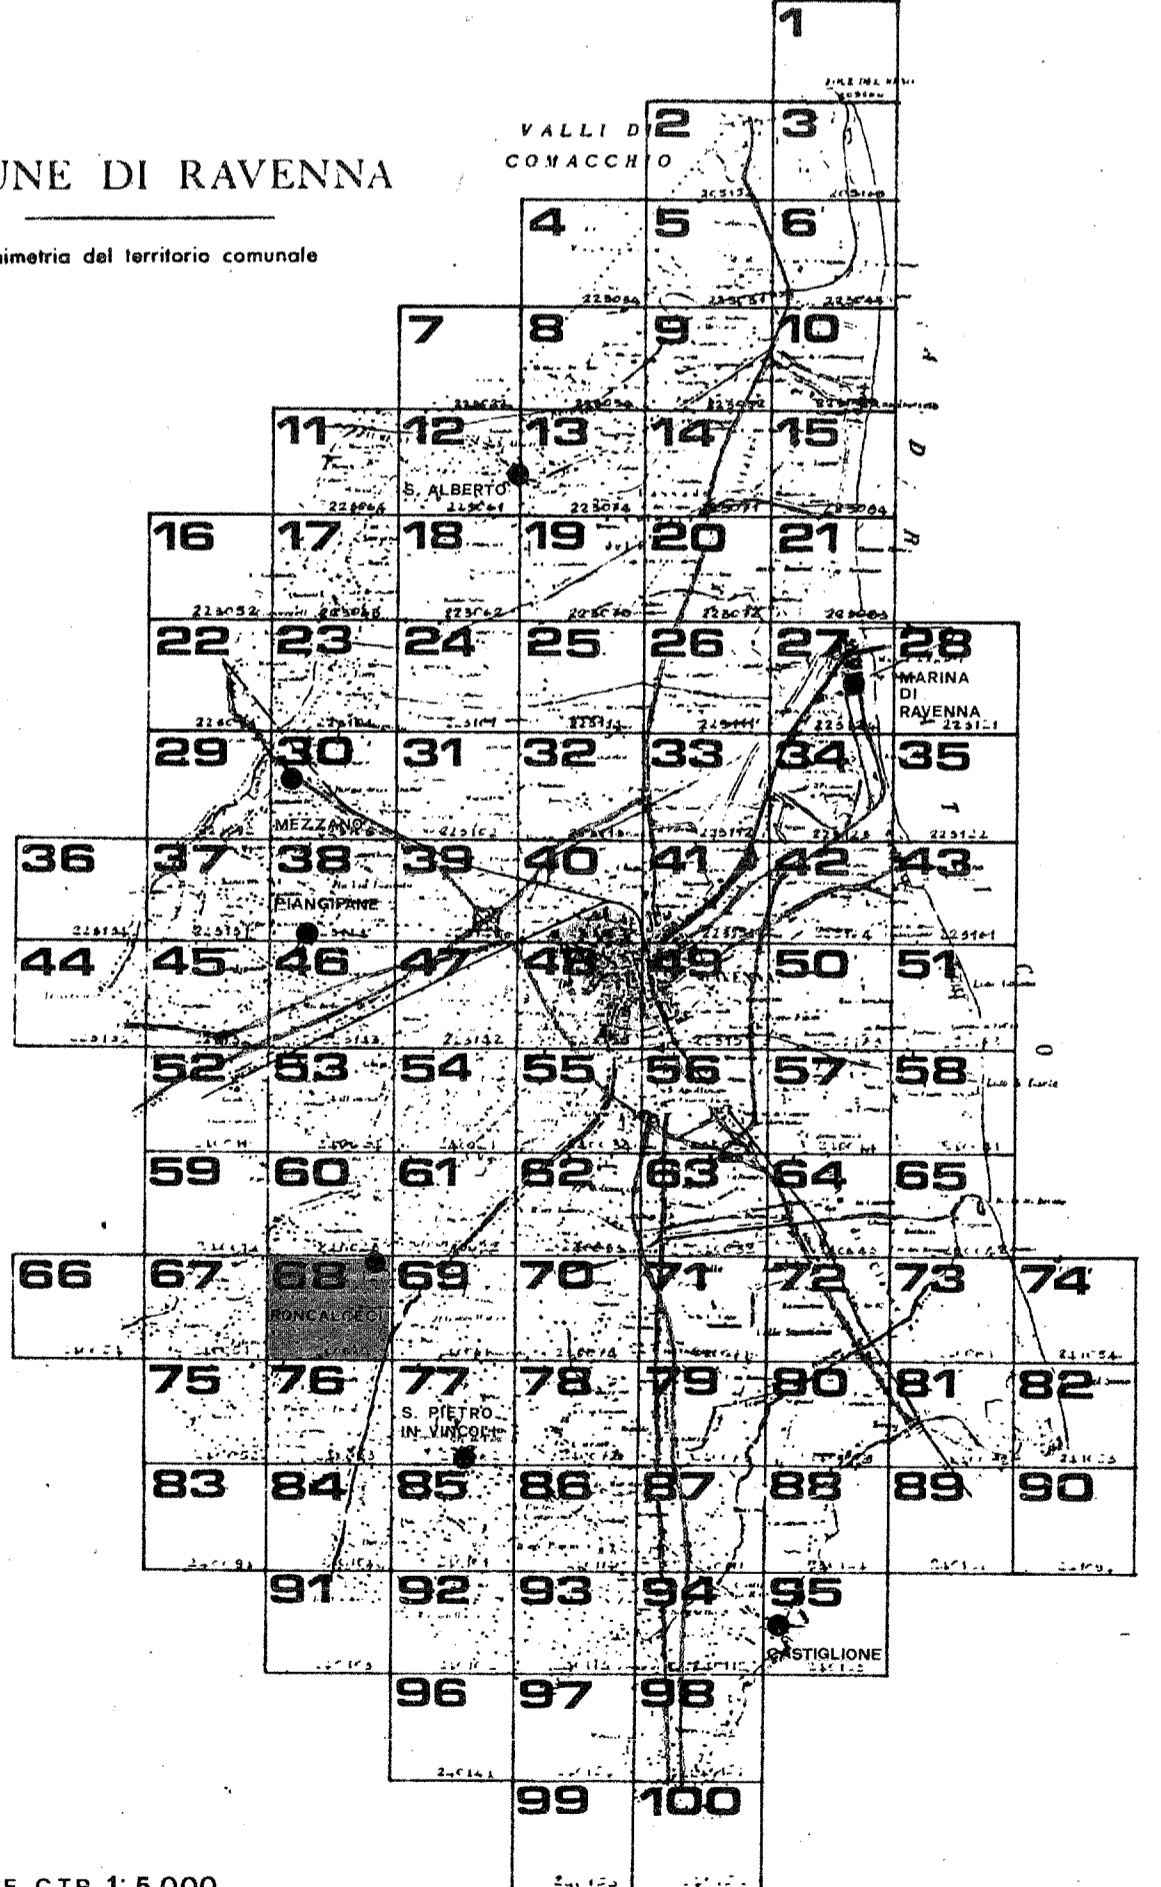

QUADRO D'UNIONE C.T.R. 1:5.000
RILIEVO DEL: 1978

Carta ufficiale della Regione Emilia-Romagna (L. n. 18 aprile 1978, n. 34).
L'attuale carta non può considerarsi priva di responsabilità.
Il presente Piano Regolatore Generale è un documento urbanistico.
CONTROLLATO AI SENSI DELLA LEGGE N° 48 DEL 28 FEBBRAIO 1988 (D.L. N° 281) ALLA DATA DELLA SUA ADOZIONE (N° 28 DEL 25-1-1988)

