



prg 83

PIANO REGOLATORE GENERALE

A D O T T A T O DELIBERA CONSILIARE N° 15830/8720 DEL 21/1/83
C O N T R O D E D O T T O DELIBERA CONSILIARE N° 30044/1444 DEL 19/7/84
A P P R O V A T O DECRETI REGIONALE N° 3840 DEL 25/6/1985
P U B B L I C A T O GAZZETTA UFFICIALE N° 86 DEL 23/7/1985

SINDACO DOTT. GIORDANO ANGELINI
ASSESSORE ALL'URBANISTICA DOTT. ARCH. ALESSANDRO GATTI
SEGRETARIO GENERALE DOTT. GIUSEPPE LAZZANO

ELABORAZIONE UFFICIO DI PIANO:

CONSULENTE GENERALE PROF. ING. MARCELLO VITTORINI
CONSULENTE OPERATIVO DOTT. ARCH. LORENZO PEZZELE
RESPONSABILE UFFICIO DI PIANO DOTT. ARCH. FRANCO STRINGA

COMPONENTI UFFICIO DI PIANO ARCH. G. AMORUSO, ING. I. CONTI, ARCH. G. DRADI, V. GUIDI
S. LAGHI, F. PRONI, P. ROSSI, P. ZERBINATI, G. ZOFFOLI


COMPONENTI SEZIONE URBANISTICA ARCH. L. BERTAZZINI, ARCH. S. BIANCHINI, ARCH. CASADEI
ARCH. M. MAGNI, ARCH. B. MAZZOTTI, ARCH. A. MUTTI
GEOM. P. STOPPI, L. BALDINI, I. BRUSCHI, V. PANTINI
C. PAPI, F. TONDINI, G. GALASSI, V. TARRONI

SCALA 1:5.000

PROGETTO: SMARLACCA

COMUNE DI RAVENNA

Planimetria del territorio comunale

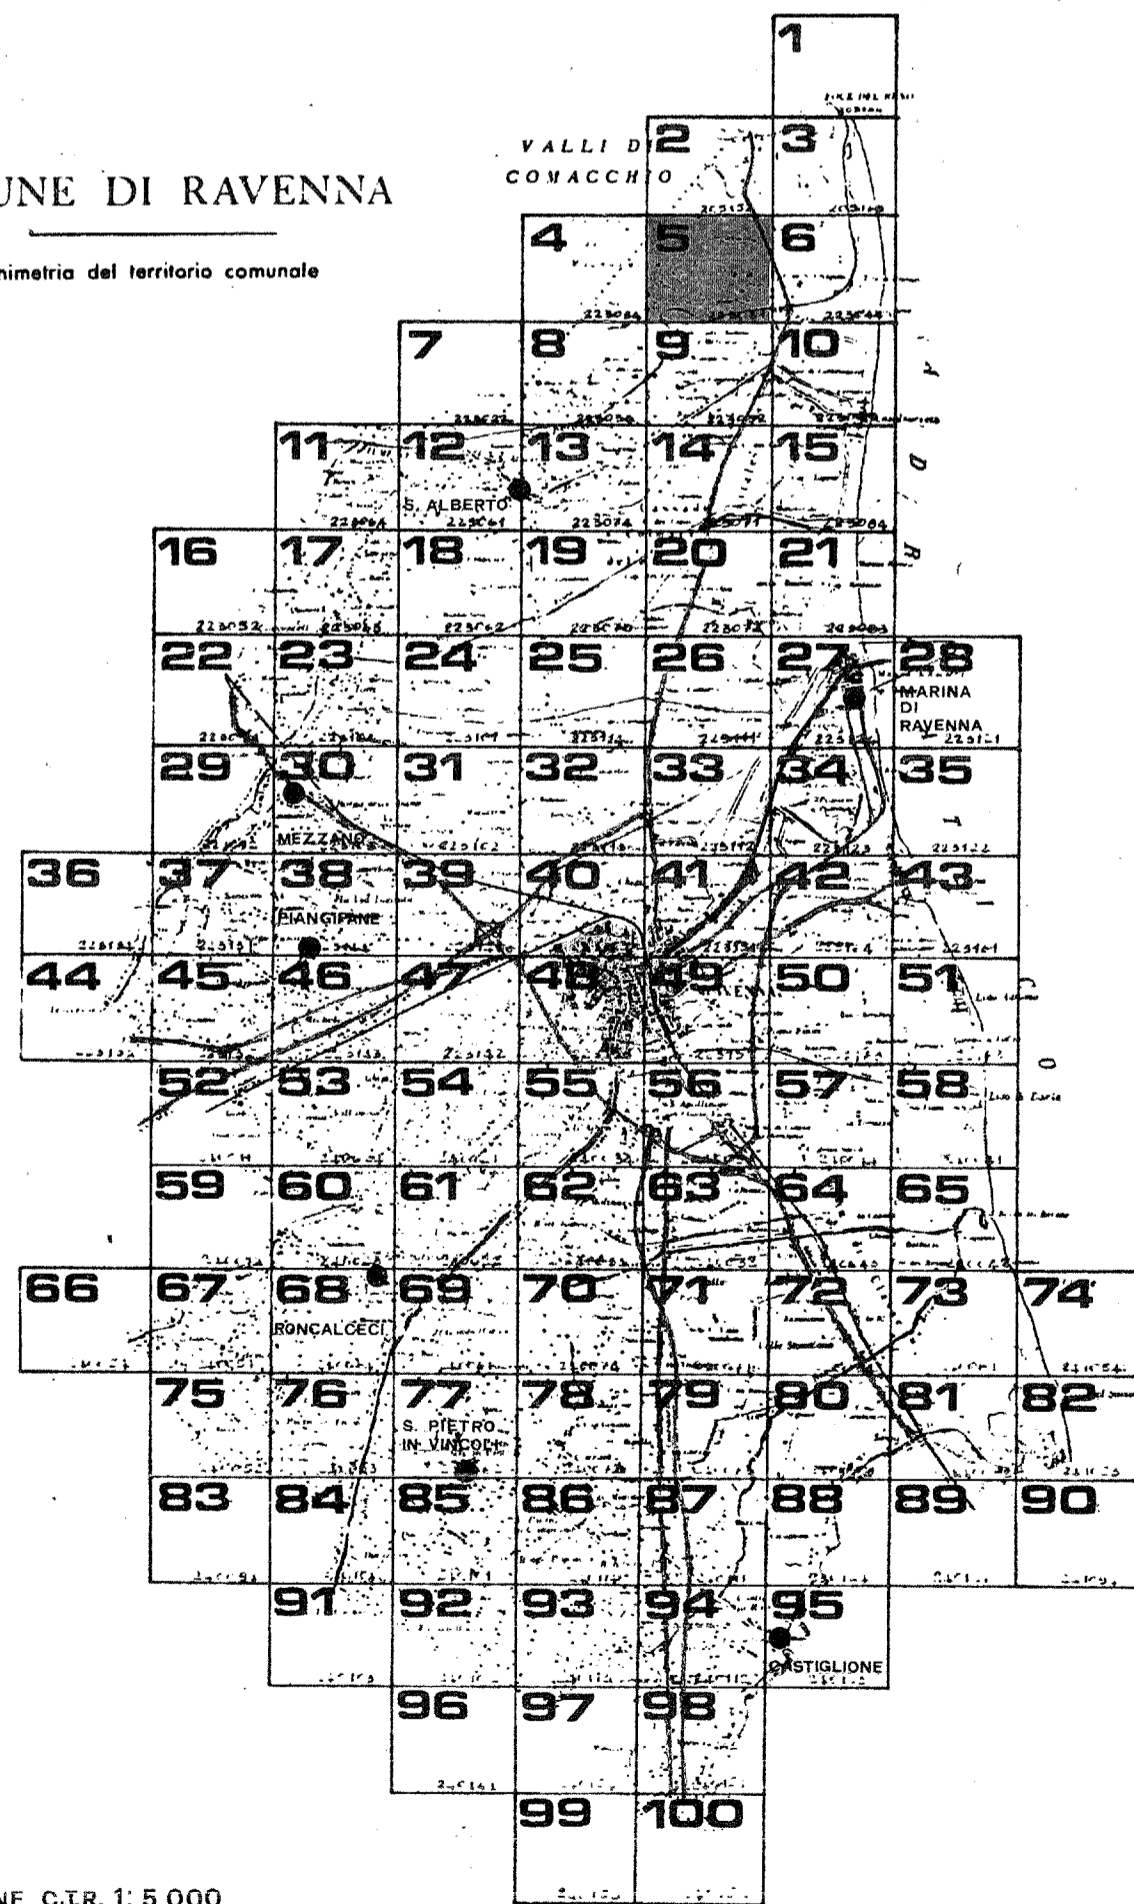

QUADRO D'UNIONE C.T.R. 1:5.000

RILIEVO DEL: 1977

Carta ufficiale della Regione Emilia-Romagna (L.R. 10 marzo 1978, n. 30)
La presente carta, con tutti i diritti di riproduzione, è di proprietà esclusiva della Regione Emilia-Romagna e non può essere pubblicata o distribuita senza permesso scritto dalla Regione Emilia-Romagna o dall'Ente competente.
CONTROLLATO IN SENSO DELLA LEGGE N° 48 DEL 21 MARZO 1975, DOTT. DELL'ING. ALLA DIPLOMA N° 28 DEL 23/2/1982

