

prg 83

PIANO REGOLATORE GENERALE

ADOSSATO: DELIBERA CONSILIARE N°5630/672DEL 21/4/83
 CONTRODOTTO: DELIBERA CONSILIARE N°30044/1444 DEL 19/7/84
 APPROVATO: DECRETO REGIONALE N° 3840 DEL 22/6/1985
 PUBBLICATO: GAZZETTA UFFICIALE N° 86 DEL 23/7/1985

SINDACO: DOTT. GIORDANO ANGELINI
 ASSESSORE ALL'URBANISTICA: DOTT. ARCH. ALESSANDRO GATTI
 SEGRETARIO GENERALE: DOTT. GIUSEPPE LAZZARO

ELABORAZIONE UFFICIO DI PIANO:

CONSULENTE GENERALE: PROF. ING. MARCELLO VITTORINI
 CONSULENTE OPERATIVO: DOTT. ARCH. LORENZO PEZZE
 RESPONSABILE UFFICIO DI PIANO: DOTT. ARCH. FRANCO STRINGA

COMPONENTI UFFICIO DI PIANO: ARCH. G. AMORUSO, ING. I. CONTI, ARCH. G. DRADI, V. GUIDI, S. LAHI, F. PRONI, P. ROSSI, P. ZERBINATI, G. ZOFFOLI


COMPONENTI SEZIONE URBANISTICA: ARCH. L. BERTAZZINI, ARCH. S. BIANCHINI, ARCH. CASADEI, ARCH. M. MAGNI, ARCH. B. MAZZOTTI, ARCH. A. MUTTI, GEOM. P. STOPPI, L. BALDINI, L. BRUSCHI, V. PANTINI, C. PAPI, F. TONDI, G. GALASSI, V. TARRONI

SCALA 1:5.000

PROGETTO: **CA' DELLA CIVETTA** **70**

COMUNE DI RAVENNA

Planimetria del territorio comunale

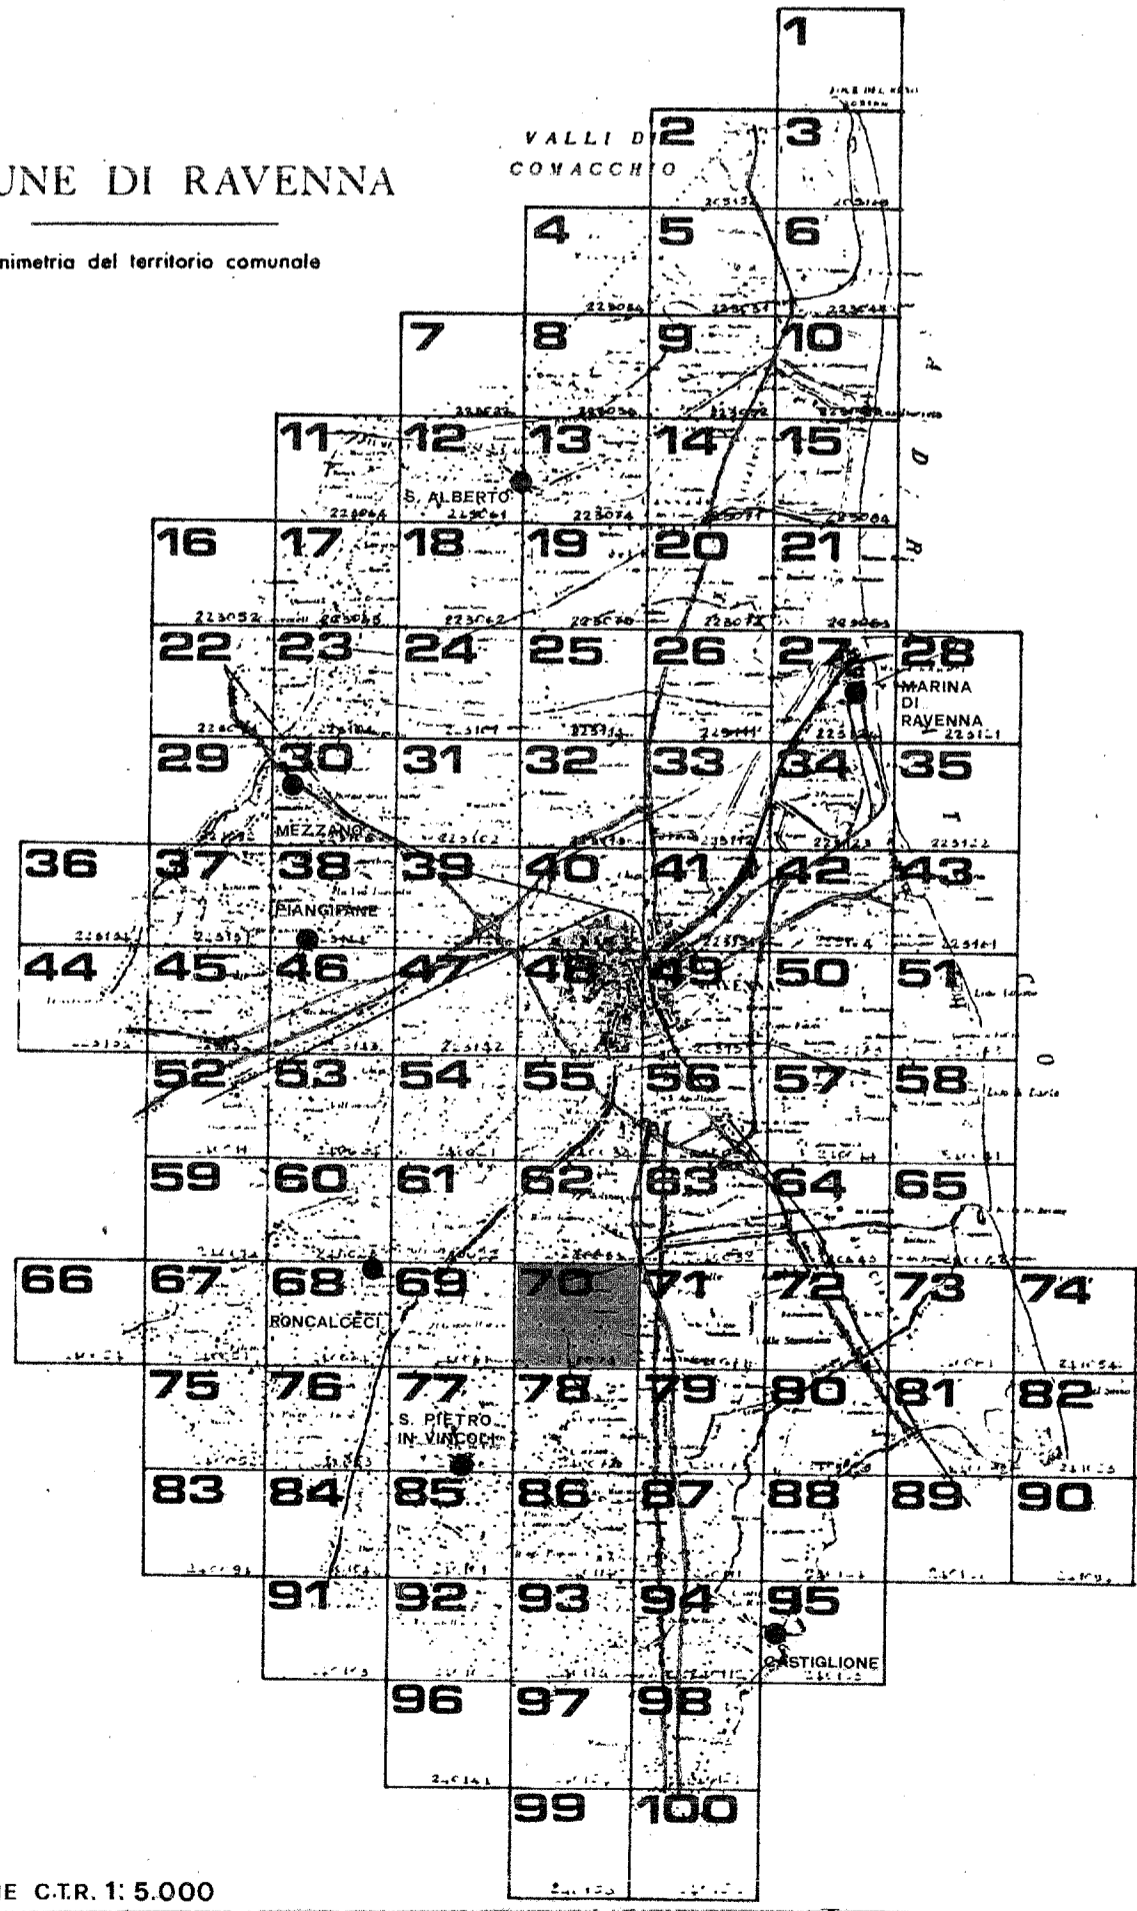

QUADRO D'UNIONE C.T.R. 1:5.000
 RILIEVO DEL 1978

Carta ufficiale della Regione Emilia-Romagna (L.R. 10 aprile 1978, n. 24).
 La presente carta rappresenta una copia del documento
 "Piano Regolatore Generale del Comune di Ravenna"
 controllato ai sensi della Legge n. 48 del 22 febbraio 1984, della G.U. alla diffusione n. 28 del 23/7/1985.

