

prg 83

PIANO REGOLATORE GENERALE

A D O T T A T O: DELIBERA CONSILIARE N°15830/672DEL 21/4/83
CONTRODDIOTTO: DELIBERA CONSILIARE N°30044/1444 DEL 19/7/84
A P P R O V A T O: DECRETO REGIONALE N° 3840 DEL 25/6/1985
P U B B L I C A T O: GAZZETTA UFFICIALE N° 86 DEL 23/7/1985

- AGGIORNATA CON:
- VARIANTE GRUPPO D APPROVATA CON DELIBERA DEL C.C. N°19337/410 DEL 18-4-89
 - VARIANTE S.P. 101 STANDIANA - ultimo comma art.15 L.R. 47/78 n° 23/80 APPROVATA CON DELIBERA C.C. n° 43930/598 del 12.11.91
 - VARIANTE P.A.E. APPROVATA CON DELIBERA G.R. n° 8094 del 15.12.92
 - V.S. 89 GRUPPO 2 APPROVATA CON DELIBERA DELLA G.R. n° 50888 del 12-10-94
 - V.S. P.A.E. APPROVATA CON DELIBERA DEL C.C. N. 522 DEL 19.12.95

SINDACO DOTT. GIORDANO ANGELINI
ASSESSORE ALL'URBANISTICA DOTT. ARCH. ALESSANDRO GATTI
SEGRETARIO GENERALE DOTT. GIUSEPPE LAZZANO

ELABORAZIONE UFFICIO DI PIANO:

CONSULENTE GENERALE PROF. ING. MARCELLO VITTORINI
CONSULENTE OPERATIVO DOTT. ARCH. LORENZO PEZZELE
RESPONSABILE UFFICIO DI PIANO DOTT. ARCH. FRANCO STRINGA

COMPONENTI UFFICIO DI PIANO ARCH. G. AMORUSO, ING. I. CONTI, ARCH. G. DRADI, V. GUIDI, S. LAGHI, F. PRONI, P. ROSSI, P. ZERBINATI, G. ZOFFOLI


COMPONENTI SEZIONE URBANISTICA ARCH. L. BERTAZZINI, ARCH. S. BIANCHINI, ARCH. C. CASADEI, ARCH. M. MAGNI, ARCH. B. MAZZOTTI, ARCH. A. MUTTI, GEOM. P. STOPPI, L. BALDINI, I. BRUSCHI, V. PANTINI, C. PAPI, F. TONDINI, G. GALASSI, V. TARRONI

SCALA 1:5.000

PROGETTO: VALLE STANDIANA **71**

COMUNE DI RAVENNA

Planimetria del territorio comunale

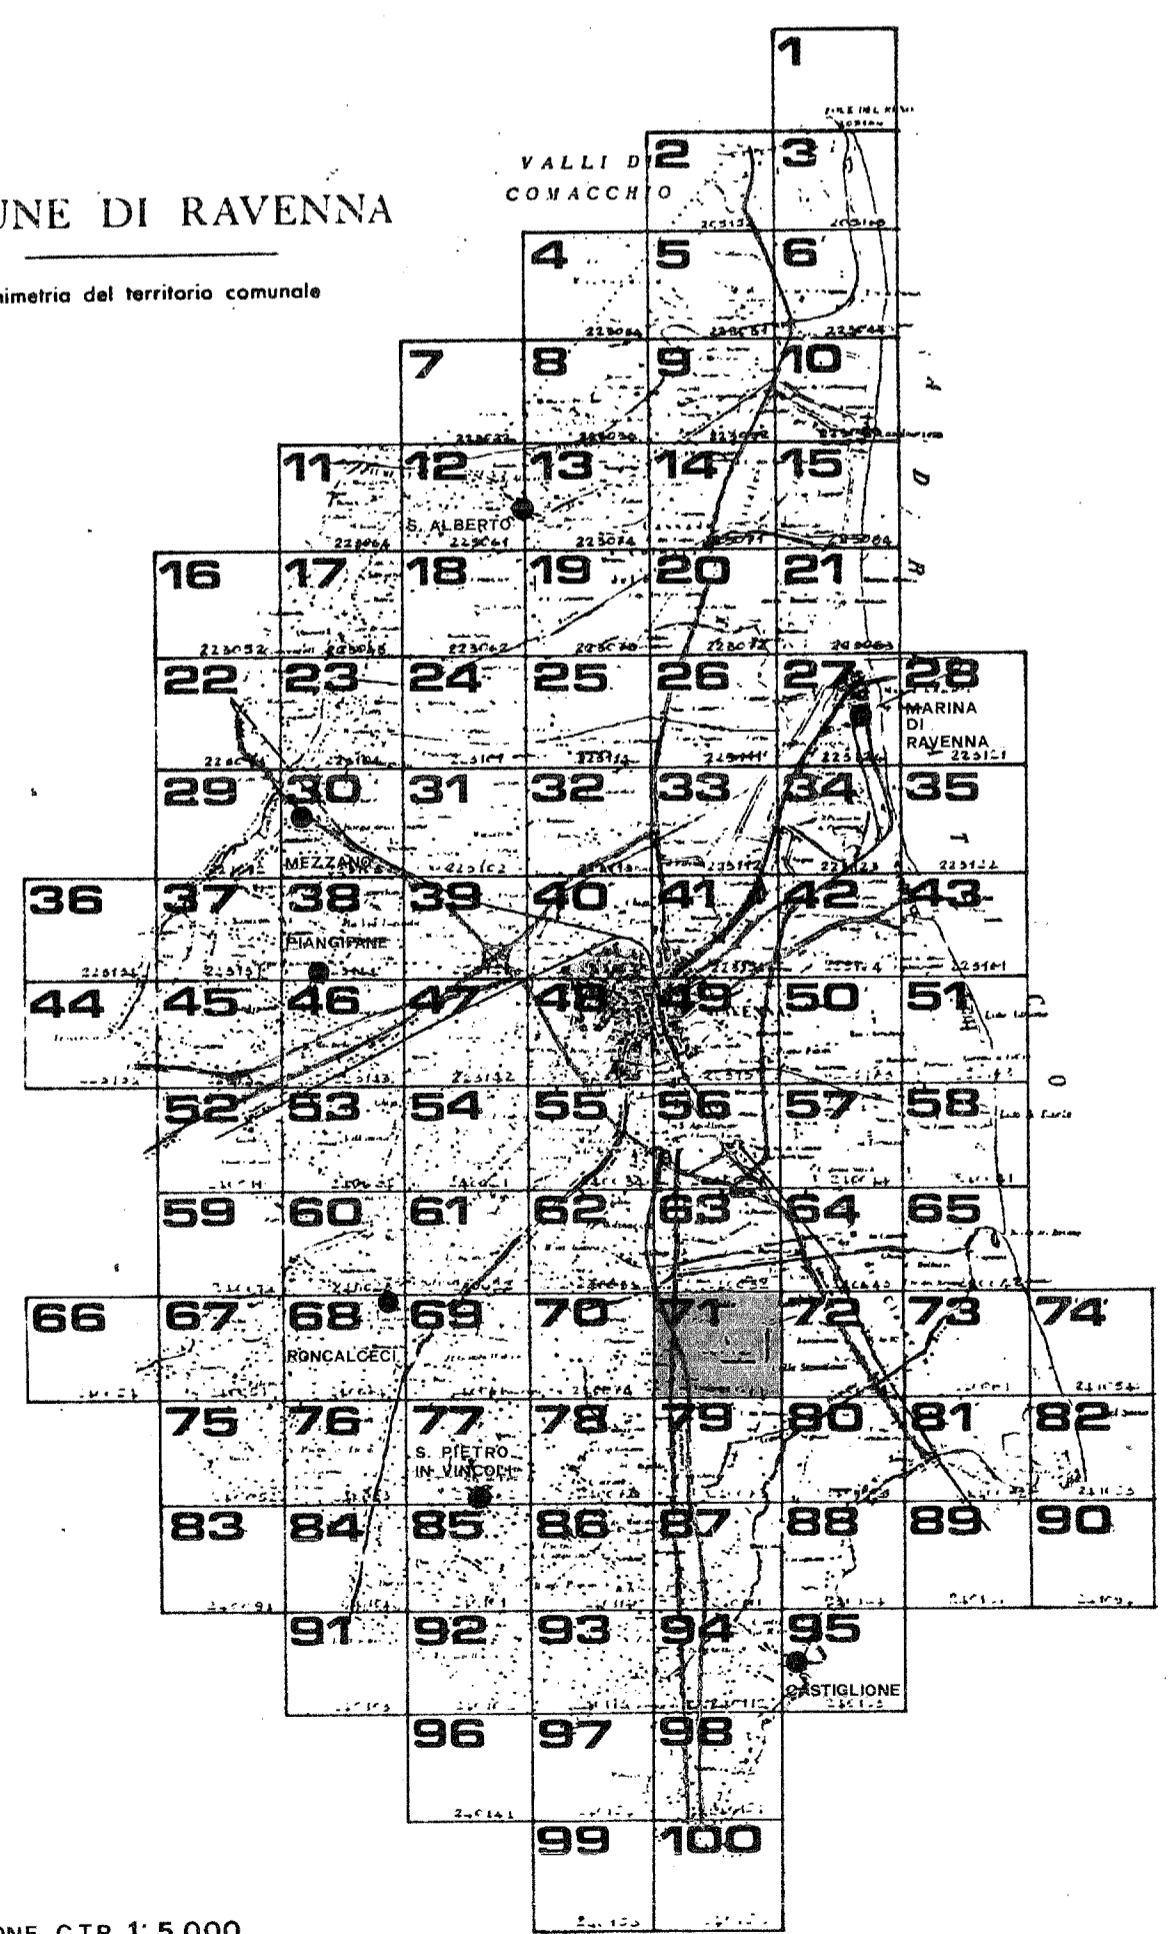

QUADRO D'UNIONE C.T.R. 1:5.000
RILIEVO DEL 1978

Carta ufficiale della Regione Emilia-Romagna, 1:50.000, 1978, n. 24.
Tutti i diritti di riproduzione o di ristampa sono riservati.
La ristampa senza autorizzazione è vietata, con particolare riferimento alla ristampa in formato elettronico o digitale, computerizzato.
CONTROLLATO IN SENSO DELLA LEGGE N° 68 DEL 22 FEBBRAIO 1975 (D.L. 100) ALLA SEZIONE N° 28 DEL 25/2/1985

