

prg 83

PIANO REGOLATORE GENERALE

ADOPTATO DELIBERA CONSILIARE N° 15830/87 DEL 21/4/83
CONTRORIPRODOTTO DELIBERA CONSILIARE N° 30044/1444 DEL 19/7/84
A P P P R O V A T O D E L D E C R E T O R E G I O N A L E N° 3540 DEL 25/6/1985
PUBBLICATO GAZZETTA UFFICIALE N° 86 DEL 23/7/1985

SINDACO DOTT. GIORDANO ANGELINI
ASSESSORE ALL'URBANISTICA DOTT. ARCH. ALESSANDRO GATTI
SEGRETARIO GENERALE DOTT. GIUSEPPE LAZZANO

ELABORAZIONE UFFICIO DI PIANO:

CONSULENTE GENERALE PROF. ING. MARCELLO VITTORINI
CONSULENTE OPERATIVO DOTT. ARCH. LORENZO PEZZELE
RESPONSABILE UFFICIO DI PIANO DOTT. ARCH. FRANCO STRINGA

COMPONENTI UFFICIO DI PIANO ARCH. G. AMORUSO, ING. I. CONTI, ARCH. G. DRADI, V. GUIDI, S. LAGHI, F. PROMI, P. ROSSI, P. ZERBINATI, G. ZOFFOLI


COMPONENTI SEZIONE URBANISTICA ARCH. L. BERTAZZINI, ARCH. S. BIANCHINI, ARCH. CASADEI, ARCH. M. MAGGI, ARCH. B. MAZZOTTI, ARCH. A. MUTTI, GEOM. P. STOPPI, L. BALDINI, I. BRUSCHI, V. PANTINI, C. PAPI, F. TONDINI, G. GALASSI, V. TARRONI

SCALA 1:5.000

PROGETTO: S.PIETRO IN TRENTO **75**

COMUNE DI RAVENNA

Planimetria del territorio comunale

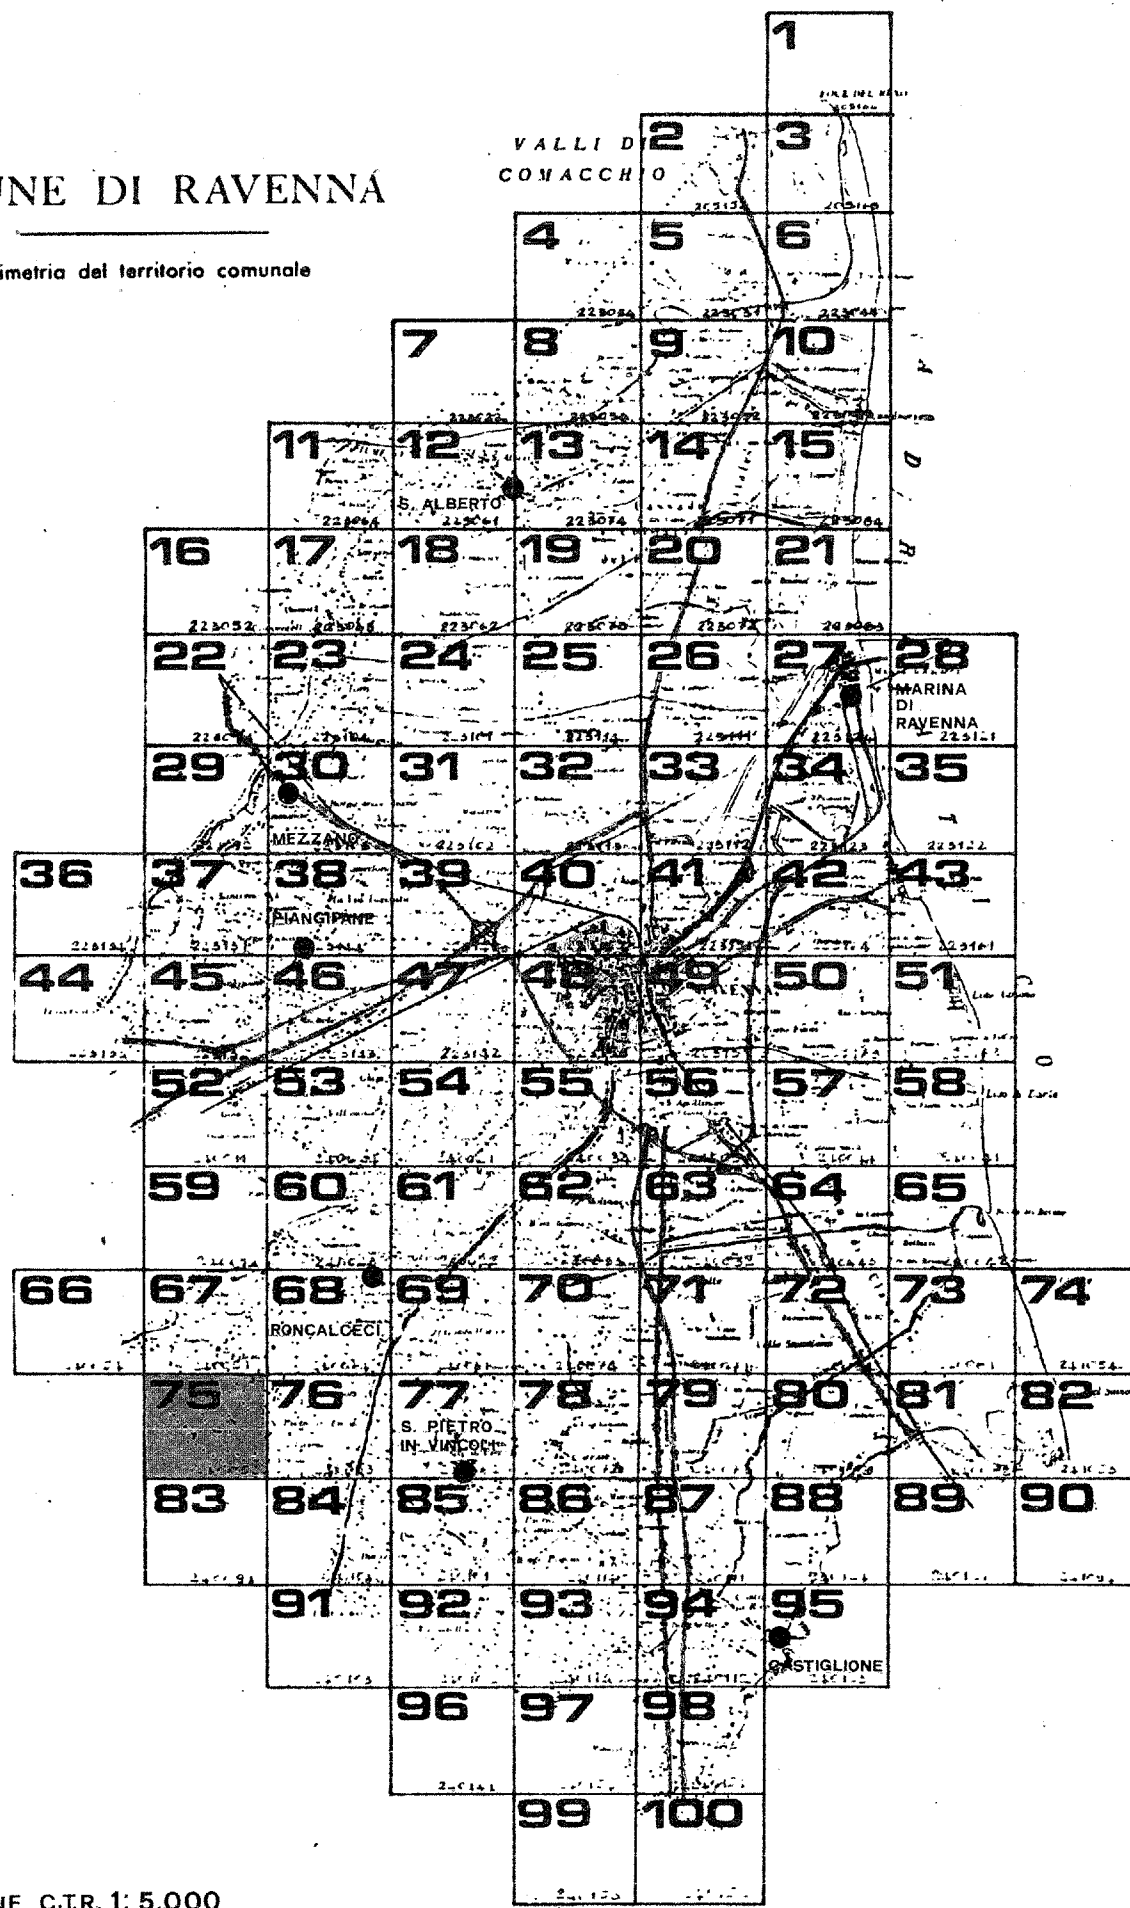

QUADRO D'UNIONE C.T.R. 1:5.000

RILIEVO DEL 1978

Carta ufficiale della Regione Emilia-Romagna (L.R. 10 aprile 1978, n. 24)
Tutti i diritti di riproduzione e di comunicazione riservata
Il presente atto non può essere riprodotto o modificato senza il permesso
della Regione Emilia-Romagna e della Commissione
CONTROLLATO AI SENSI DELLA LEGGE N. 48 DEL 21 MARZO 1989 (OGGI) DELLA REGIONE EMILIA ROMAGNA N. 24 DEL 28/3/1989

