

prg 83

PIANO REGOLATORE GENERALE

A D O T T A T O: DELIBERA CONSILIARE N° 1830/672 DEL 21/4/83
CONTRODEDOTTO: DELIBERA CONSILIARE N° 3004/1444 DEL 19/7/84
A P P R O V A T O: DECRETO REGIONALE N° 3840 DEL 25/6/1985
P U B B L I C A T O: GAZZETTA UFFICIALE N° 66 DEL 23/7/1985

AGGIORNATA CON:

- VARIANTE GRUPPO A APPROVATA CON DELIBERA G.R. N° 146 DEL 31-1-90
- VARIANTE GRUPPO C APPROVATA CON DELIBERA G.R. N° 3256 DEL 24-7-90
- VARIANTE S.P. 101 STADIANA_ULTIMO COMMA ART. 15 L.R. 47/78 E 23/80
- APPROVATA CON DELIBERA C.C. N. 43930/598 DEL 12.11.91
- V.S. '89 GRUPPO 2 APPROVATA CON DELIBERA DELLA G.R. N° 5088 DEL 12-10-94
- V.S. '89 GRUPPO 3 APPROVATA CON DELIBERA DELLA G.R. N. 4654 DEL 19.12.95

SINDACO: DOTT. GIORDANO ANGELINI
 ASSESSORE ALL'URBANISTICA: DOTT. ARCH. ALESSANDRO GATTI
 SEGRETARIO GENERALE: DOTT. GIUSEPPE LAZZANO

ELABORAZIONE UFFICIO DI PIANO:

CONSULENTE GENERALE: PROF. ING. MARCELLO VITTORINI
 CONSULENTE OPERATIVO: DOTT. ARCH. LORENZO PEZZELA
 RESPONSABILE UFFICIO DI PIANO: DOTT. ARCH. FRANCO STRINGA

COMPONENTI UFFICIO DI PIANO: ARCH. G. AMORUSO, ING. I. CONTI, ARCH. G. DRADA, V. GUELI
 S. LAGHI, F. PRONI, P. ROSSI, P. ZERBINATI, G. ZOFFOLI

COMPONENTI SEZIONE URBANISTICA: ARCH. L. BERTAZZINI, ARCH. S. BIANCHINI, ARCH. C. CASADEI
 ARCH. M. MARONI, ARCH. B. MARZOTTI, ARCH. A. MUTTI
 GEOM. P. STOPPI, L. BALDINI, I. BRUSCHI, V. RANTINI
 C. PAPI, F. TONDINI, G. GALASSI, V. TARRONI


SCALA 1:5.000

PROGETTO: OSTERIA

79

COMUNE DI RAVENNA

Planimetria del territorio comunale

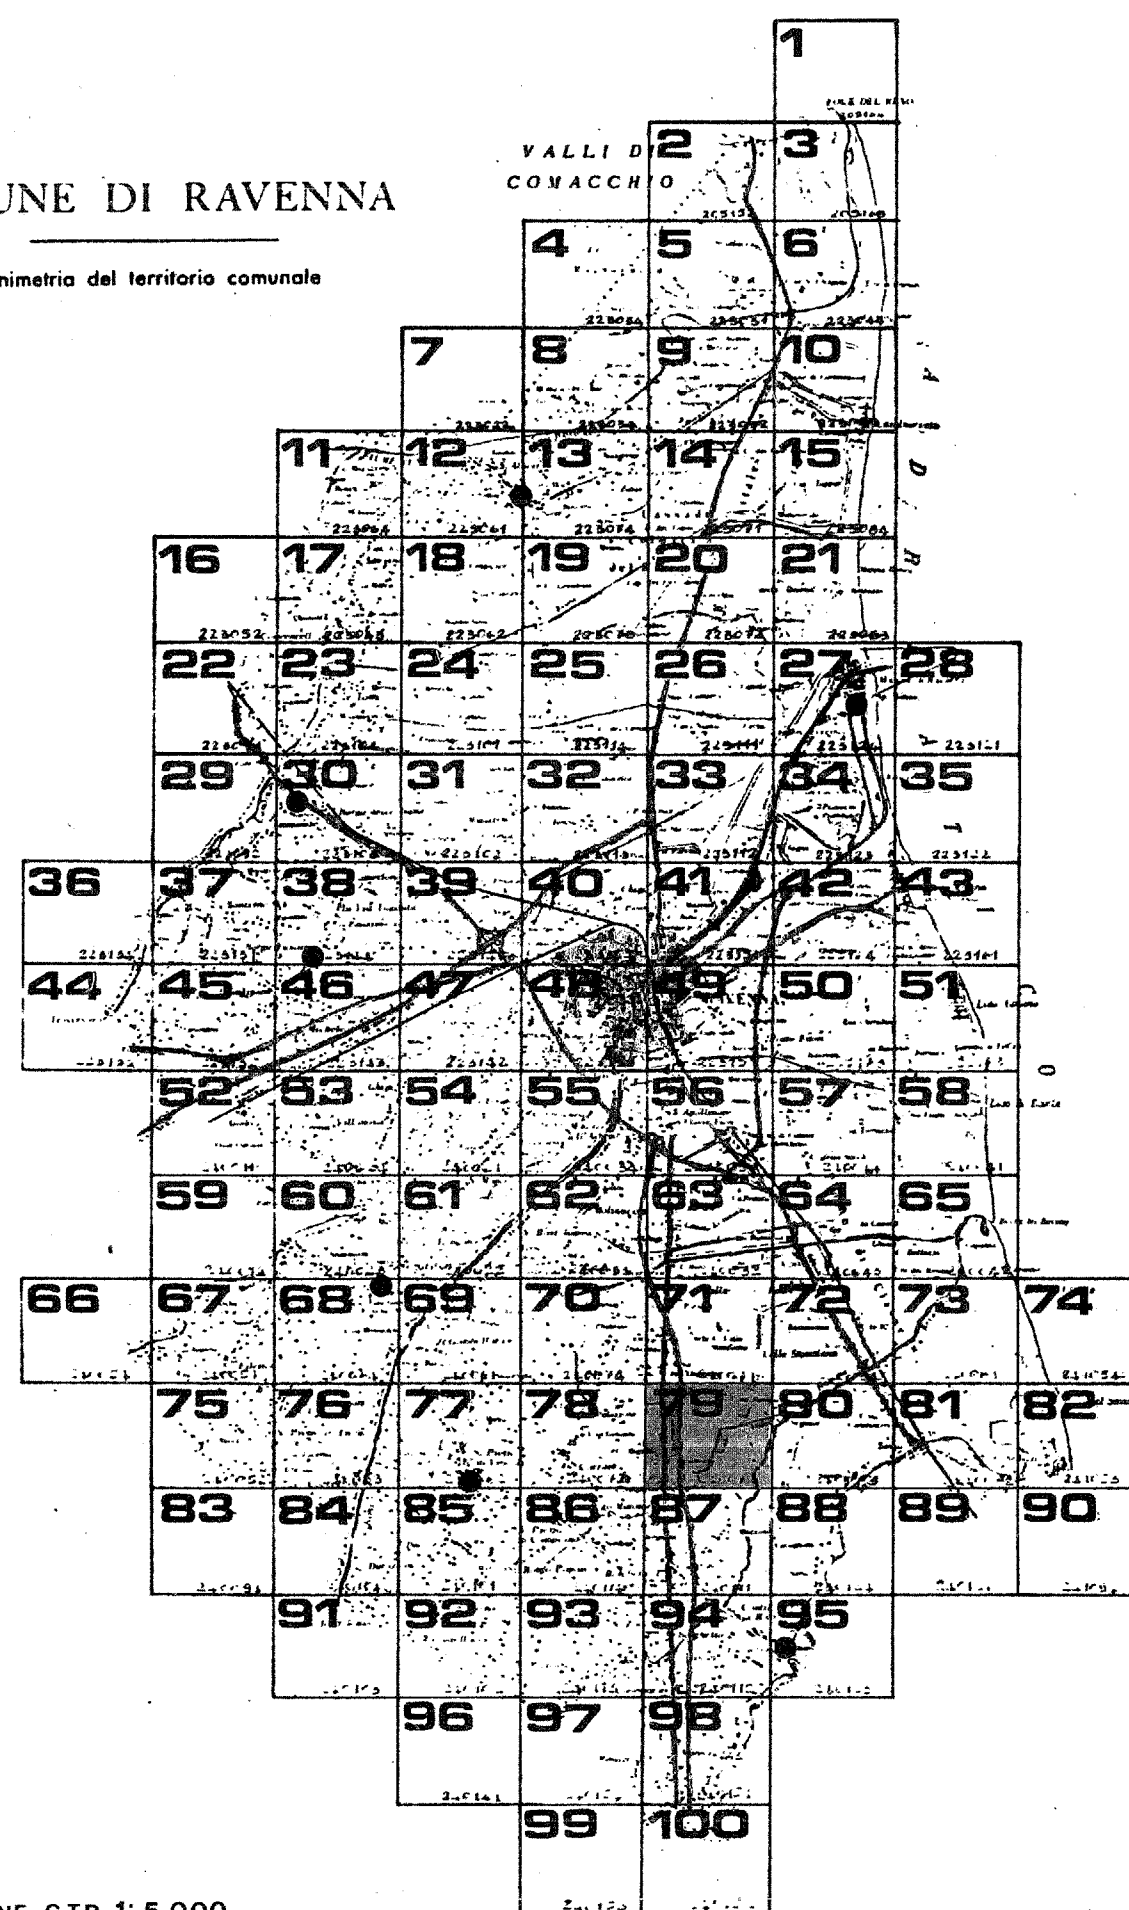

QUADRO D'UNIONE C.T.R. 1:5.000

RILIEVO DEL: 1978

Carta ufficiale della Regione Emilia-Romagna (L.R. 10 aprile 1975, n. 24)
 L'Ufficio che ha autorizzato l'uso del territorio deve essere autorizzato
 dal Regione Emilia-Romagna o dall'Ente competente
 CONSULENTE AI SENSI DELLA LEGGE N° 48 DEL 23/11/84 NELLA PARTE DELLA IGR ALLA DIFFUSIONE N° 28 DEL 25/11/84

