



# prg 83

## PIANO REGOLATORE GENERALE

A D O T T A T O D E L I B E R A C O N S I L I A R E N ° 1 9 5 0 / 6 7 2 D E L 2 1 / 4 / 8 3  
C O N T R O D E D O T T O D E L I B E R A C O N S I L I A R E N ° 3 0 0 4 / 1 4 4 D E L 1 9 / 7 / 8 4  
A P P R O V A T O D E C R E T O R E G I O N A L E N ° 3 8 4 0 D E L 2 5 / 6 / 1 9 8 5  
P U B B L I C A T O G A Z Z E T T A U F F I C I A L E N ° 8 6 D E L 2 3 / 7 / 1 9 8 5

AGGIORNATA CON:  
VARIANTE S.S. 16 APPROVATA CON DELIBERA DEL C.C. N° 15574 / 415 DEL 5-4-90  
VARIANTE S.P. 101 STANDIANA  
ultimo comma art. 15 L.R. 47/78 e 23/80 APPROVATA CON DELIBERA C.C. n° 43930/598 del 12.11.91  
VARIANTE P.A.E. APPROVATA CON DELIBERA G.R. n° 8094 del 15.12.92  
- V.S. '89 GRUPPO 3 APPROVATA CON DELIBERA DELLA G.R. N. 4654 DEL 19.12.95

SINDACO DOTT. GIORDANO ANGELINI  
ASSESSORE ALL'URBANISTICA DOTT. ARCH. ALESSANDRO GATTI  
SEGRETARIO GENERALE DOTT. GIUSEPPE LAZZANO

ELABORAZIONE UFFICIO DI PIANO:

CONSULENTE GENERALE PROF. ING. MARCELLO VITTORINI  
CONSULENTE OPERATIVO DOTT. ARCH. LORENZO PEZZELE  
RESPONSABILE UFFICIO DI PIANO DOTT. ARCH. FRANCO STRINGA

COMPONENTI UFFICIO DI PIANO ARCH. G. AMORUSO, ING. I. CONTI, ARCH. G. DRADI, V. GUIDI  
S. LAGHI, F. PRONI, P. ROSSI, P. ZERBINATI, G. ZOFFOLI

COMPONENTI SEZIONE URBANISTICA ARCH. L. BERTAZZINI, ARCH. S. BIANCHINI, ARCH. C. CASADEI  
ARCH. M. MARINI, ARCH. S. MARZOTTI, ARCH. A. MUTTI  
GEOM. P. STOPPI, L. BALDINI, I. BRUSCHI, V. PANTINI  
C. PAPI, F. TONDI, G. GALASSI, V. TARRONI


SCALA 1:5.000

PROGETTO: SAVIO OVEST

# 80

COMUNE DI RAVENNA

Planimetria del territorio comunale

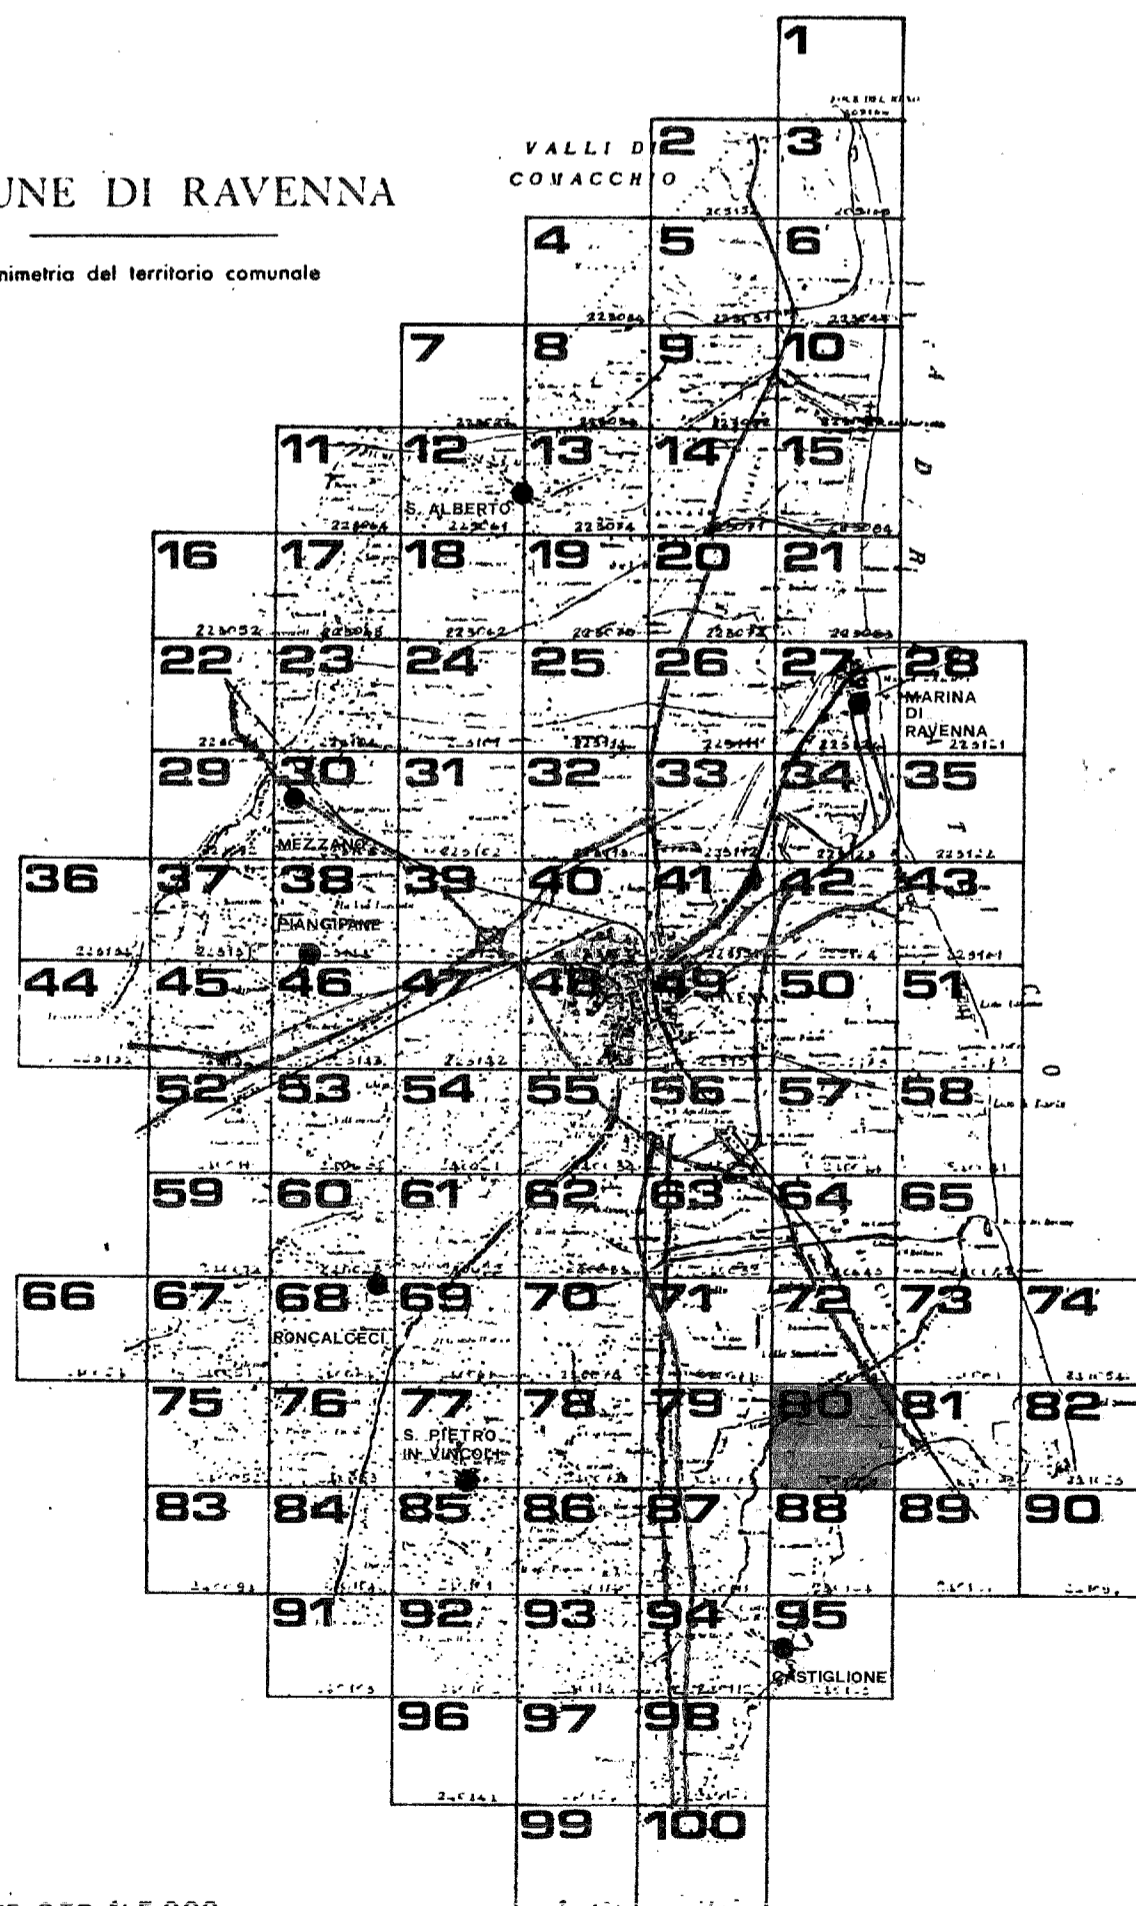

QUADRO D'UNIONE C.I.R. 1:5.000  
RILIEVO DEL: 1978  
Carta ufficiale della Regione Emilia-Romagna (L.R. 18 aprile 1975, n. 24)  
La presente carta non può essere usata per fini di contrabbando  
dalla Regione Emilia-Romagna. Caratteristiche tecniche: 1:5.000  
CONTROLLATO AI SENSI DELLA LEGGE 488 DEL 2.10.1960 NELLA DISTA DELL'IGN ALLA DIFFUSIONE N° 28 DEL 25.2.1982

240083 SAVIO DI RAVENNA



240083 SAVIO DI RAVENNA