

prg 83

PIANO REGOLATORE GENERALE

A D O T T A T O: DELIBERA CONSILIARE N°1830/82 DEL 21/4/83
CONTROROTTO: DELIBERA CONSILIARE N°2004/144 DEL 18/7/84
A P P R O V A T O: DECRETO REGIONALE N°3840 DEL 25/6/1985
P U B B L I C A T O: GAZZETTA UFFICIALE N° 86 DEL 23/7/1985

AGGIORNATA CON:

- V.S. 89 GRUPPO 2 APPROVATA CON DELIBERA DELLA G.R. N° 5088 DEL 12-10-94
- V.S. '89 GRUPPO 3 APPROVATA CON DELIBERA DELLA G.R. N. 4654 DEL 19-12-95

SINDACO: DOTT. GIORDANO ANGELINI
 ASSESSORE ALL' URBANISTICA: DOTT. ARCH. ALESSANDRO GATTI
 SEGRETARIO GENERALE: DOTT. GIUSEPPE LAZZANO

ELABORAZIONE UFFICIO DI PIANO:

CONSULENTE GENERALE: PROF. ING. MARCELLO VITTORINI
 CONSULENTE OPERATIVO: DOTT. ARCH. LORENZO PEZZELE
 RESPONSABILE UFFICIO DI PIANO: DOTT. ARCH. FRANCO STRINGA

COMPONENTI UFFICIO DI PIANO: ARCH. G. AMORISO, ING. L. CONTI, ARCH. G. DRADI, V. GUIDI, S. LAGHI, F. PRONI, P. ROSSI, P. ZERBINATI, G. ZOFFOLI

COMPONENTI SEZIONE URBANISTICA: ARCH. L. BERTAZZINI, ARCH. S. BIANCHINI, ARCH. C. CASADEI, ARCH. M. MAGNI, ARCH. B. MAZZOTTI, ARCH. A. MUTTI, GEOM. P. STOPPI, L. BALDINI, L. BRUSCHI, V. PANTINI, C. PAPI, F. TONDI, G. GALASSI, V. TARRONI


SCALA 1:5.000

PROGETTO: COCCOLIA

84

COMUNE DI RAVENNA

Planimetria del territorio comunale

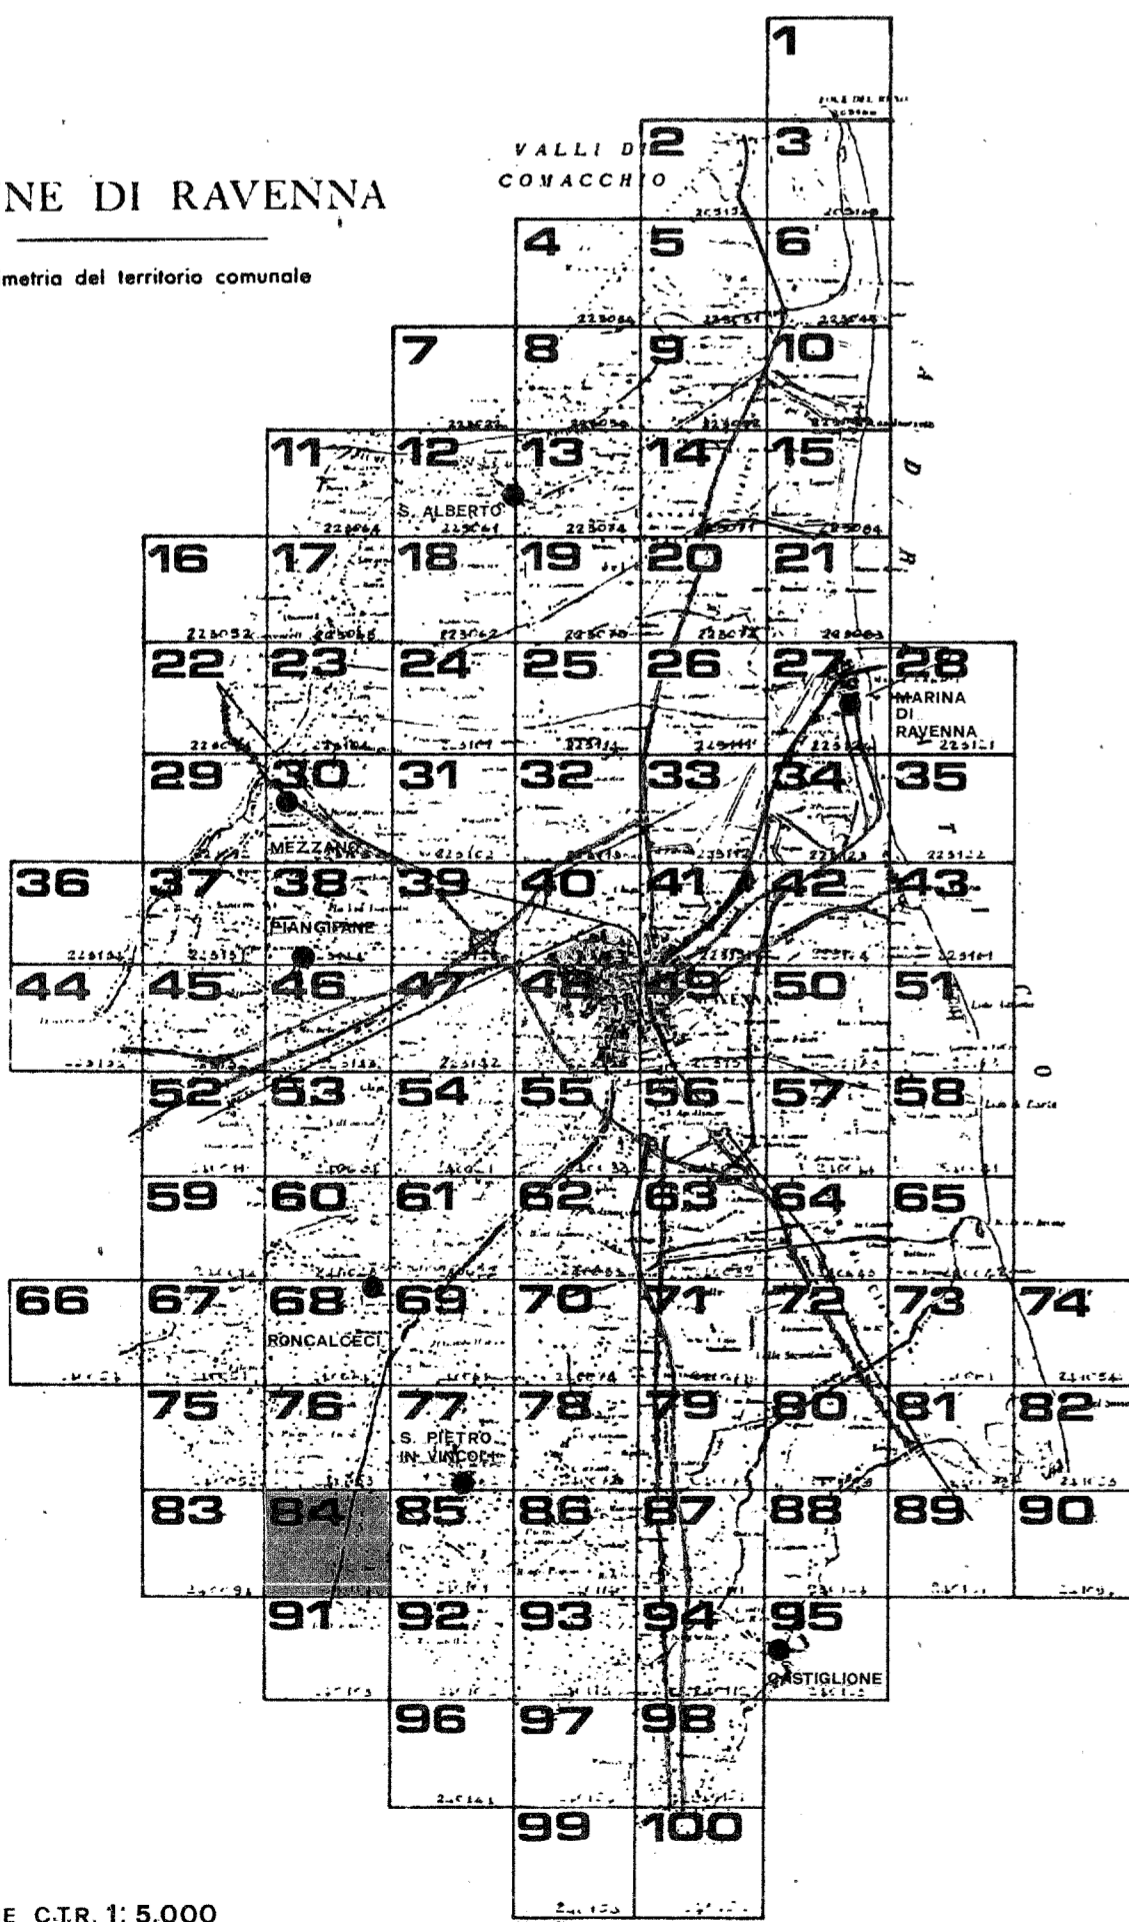

QUADRO D'UNIONE C.T.R. 1: 5.000

RILIEVO DEL: 1978

Carta ufficiale della Regione Emilia-Romagna (L. n. 10 aprile 1975, n. 24)
 Carta in scala di riduzione con il contributo di elaborazione grafica
 della Regione Emilia-Romagna e del Comune di Ravenna
 CONTROLLATO IN SENSO DELLA LEGGE N° 88 DEL 22 MARZO 1964 ART. 1 DELLA LEGGE N° 38 DEL 29-1-1962

