



prg 83

PIANO REGOLATORE GENERALE
 A D O T T A T O: DELIBERA CONSILIARE N°15830/672 DEL 21/7/83
 C O N T R O D E D I T T O: DELIBERA CONSILIARE N°90044/1444 DEL 19/7/84
 A P P R O V A T O: DECRETO REGIONALE N° 3840 DEL 25/8/1985
 P U B B L I C A T O: GAZZETTA UFFICIALE N° 85 DEL 23/7/1985

SINDACO: DOTT. GIORDANO ANGELINI
 ASSESSORE ALL'URBANISTICA: DOTT. ARCH. ALESSANDRO GATTI
 SEGRETARIO GENERALE: DOTT. GIUSEPPE LAZZANO

ELABORAZIONE UFFICIO DI PIANO:

CONSULENTE GENERALE: PROF. ING. MARCELLO VITTORINI
 CONSULENTE OPERATIVO: DOTT. ARCH. LORENZO PEZZELE
 RESPONSABILE UFFICIO DI PIANO: DOTT. ARCH. FRANCO STRINGA

COMPONENTI UFFICIO DI PIANO: ARCH. G. AMORUSO, ING. I. CONTI, ARCH. G. DRADI, V. GUIDI, S. LAGHI, F. PRONI, P. ROSSI, P. ZERBINATI, G. ZOFFOLI

COMPONENTI SEZIONE URBANISTICA: ARCH. L. BERTAZZINI, ARCH. S. BIANCHINI, ARCH. C. CASADEI, ARCH. M. MAGNI, ARCH. B. MAZZOTTI, ARCH. A. MUTTI, GEOM. P. STOPPI, L. BALDINI, I. BRUSCHI, V. PANTINI, C. PAPI, F. TONDINI, G. GALASSI, V. TARRONI


SCALA 1:5.000

PROGETTO: CUPA

90

COMUNE DI RAVENNA

Planimetria del territorio comunale

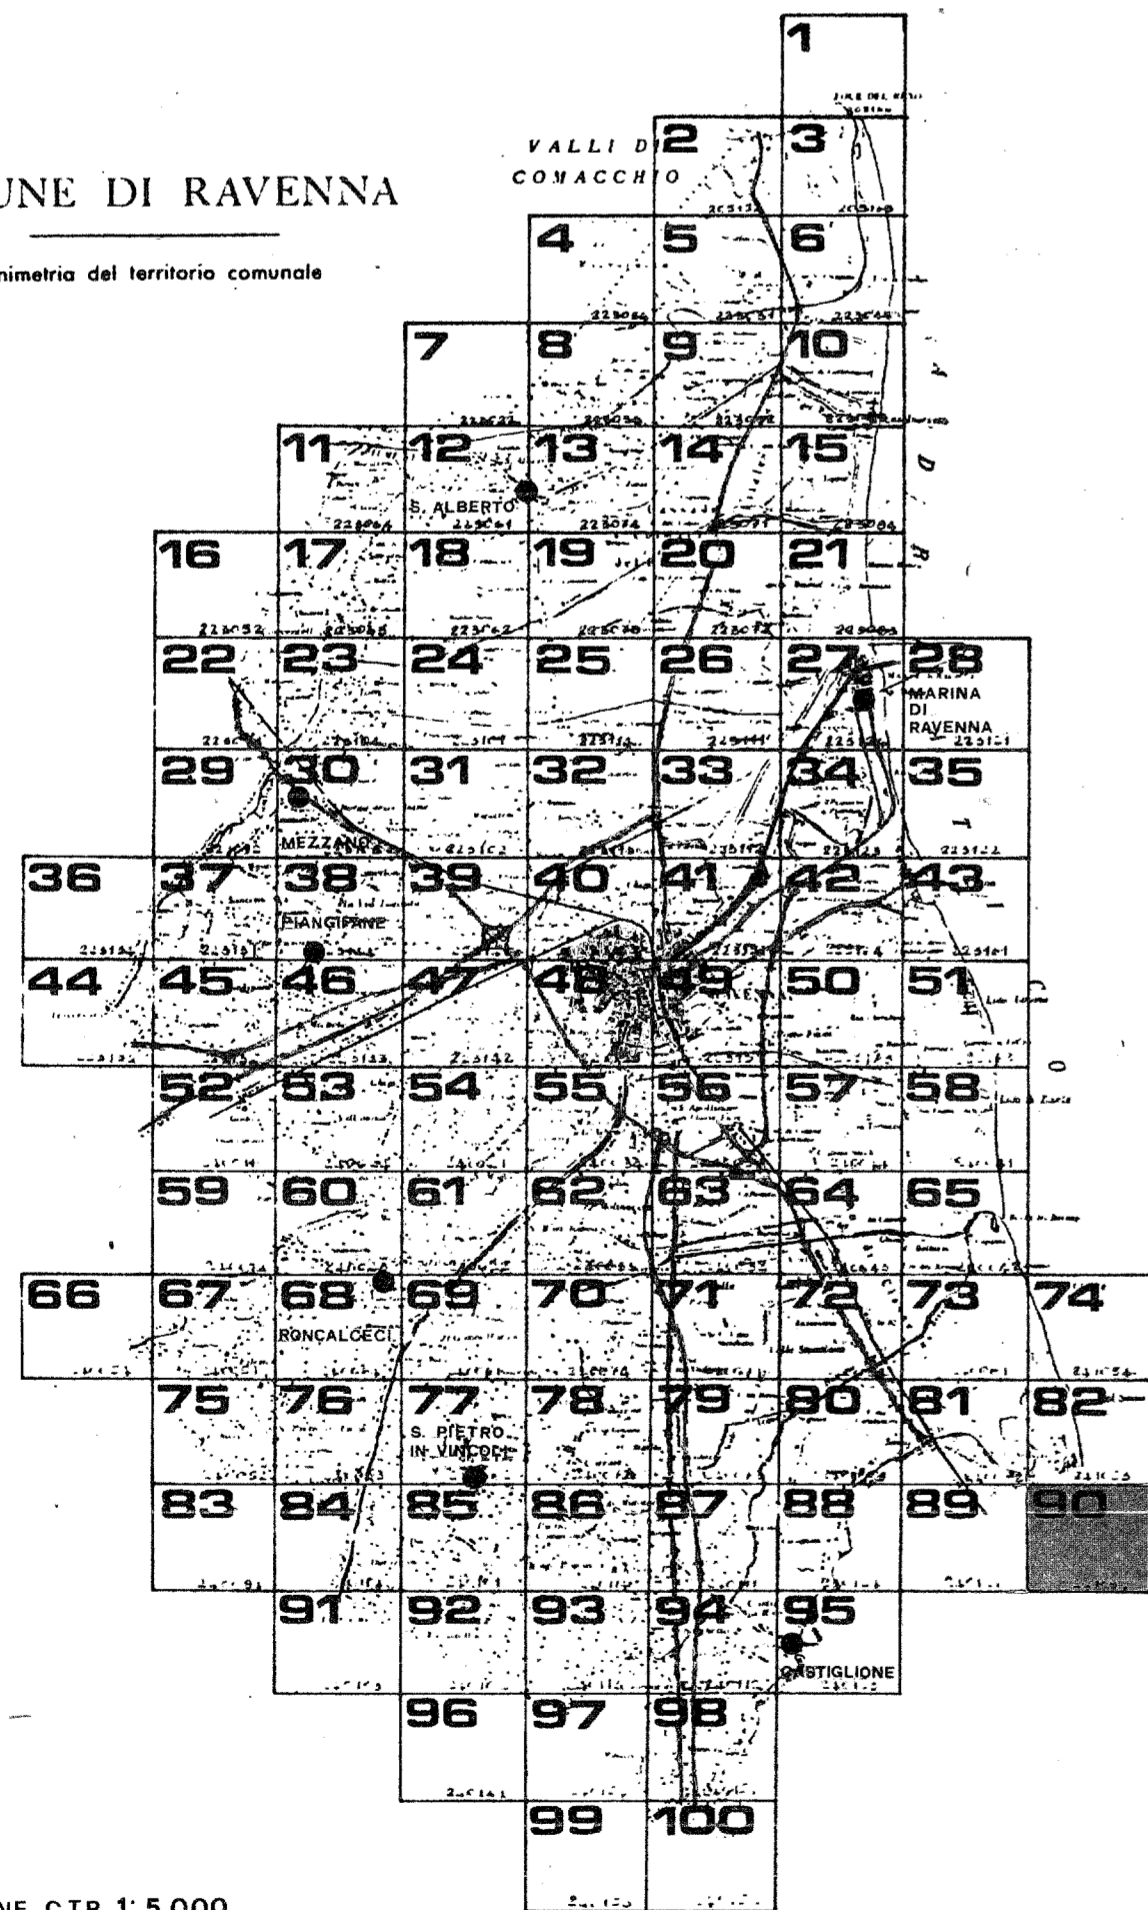

QUADRO D'UNIONE C.T.R. 1:5.000

RILIEVO DEL: 1978

Carta ufficiale della Regione Emilia-Romagna (L.R. 10 aprile 1978, n. 24).
 Tutti i dati di cartografia e di urbanistica sono stati controllati e approvati dal Comune di Ravenna.
 La presente carta non può essere utilizzata per scopi diversi da quelli autorizzati.
 Controllato ai sensi della Legge n° 48 del 27/10/1980 sulla base dell'IGR alla diffusione n° 28 del 28/3/1982.

