

prg 83

PIANO REGOLATORE GENERALE
A DOTTATO: DELIBERA CONSILIARE N°15830/672 DEL 21/4/83
CONTRORRADO: DELIBERA CONSILIARE N°30044/1444 DEL 19/7/84
APPROVATO: DECRETO REGIONALE N° 3840 DEL 25/6/1985
PUBBLICATO: GAZZETTA UFFICIALE N° 86 DEL 23/7/1985

AGGIORNATA CON:
V.S. 89 GRUPPO 2 APPROVATA CON DELIBERA DELLA G.R. N° 5088 DEL 12-10-94

SINDACO: DOTT. GIORDANO ANGELINI
ASSESSORE ALL'URBANISTICA: DOTT. ARCH. ALESSANDRO GATTI
SEGRETARIO GENERALE: DOTT. GIUSEPPE LAZZANO

ELABORAZIONE UFFICIO DI PIANO:

CONSULENTE GENERALE: PROF. ING. MARCELLO VITTORINI
CONSULENTE OPERATIVO: DOTT. ARCH. LORENZO PEZZELE
RESPONSABILE UFFICIO DI PIANO: DOTT. ARCH. FRANCO STRINGA

COMPONENTI UFFICIO DI PIANO: ARCH. G. AMORUSO, ING. I. CONTI, ARCH. G. DRADÀ, V. GUIDI, S. LAGHI, F. PRONI, P. ROSSI, P. ZERBINATI, G. ZOFFOLI

COMPONENTI SEZIONE URBANISTICA: ARCH. L. BERTAZZINI, ARCH. S. BIANCHINI, ARCH. C. CASADEI, ARCH. M. MAGNI, ARCH. B. MAZZOTTI, ARCH. A. MUTTI, GEOM. P. STOPPI, L. BALDINI, I. BRUSCHI, V. PANTINI, C. PAPI, F. TONDINI, G. GALASSI, V. TARRONI


SCALA 1:5.000

PROGETTO: **BORGIO SISA**

91

COMUNE DI RAVENNA

Planimetria del territorio comunale

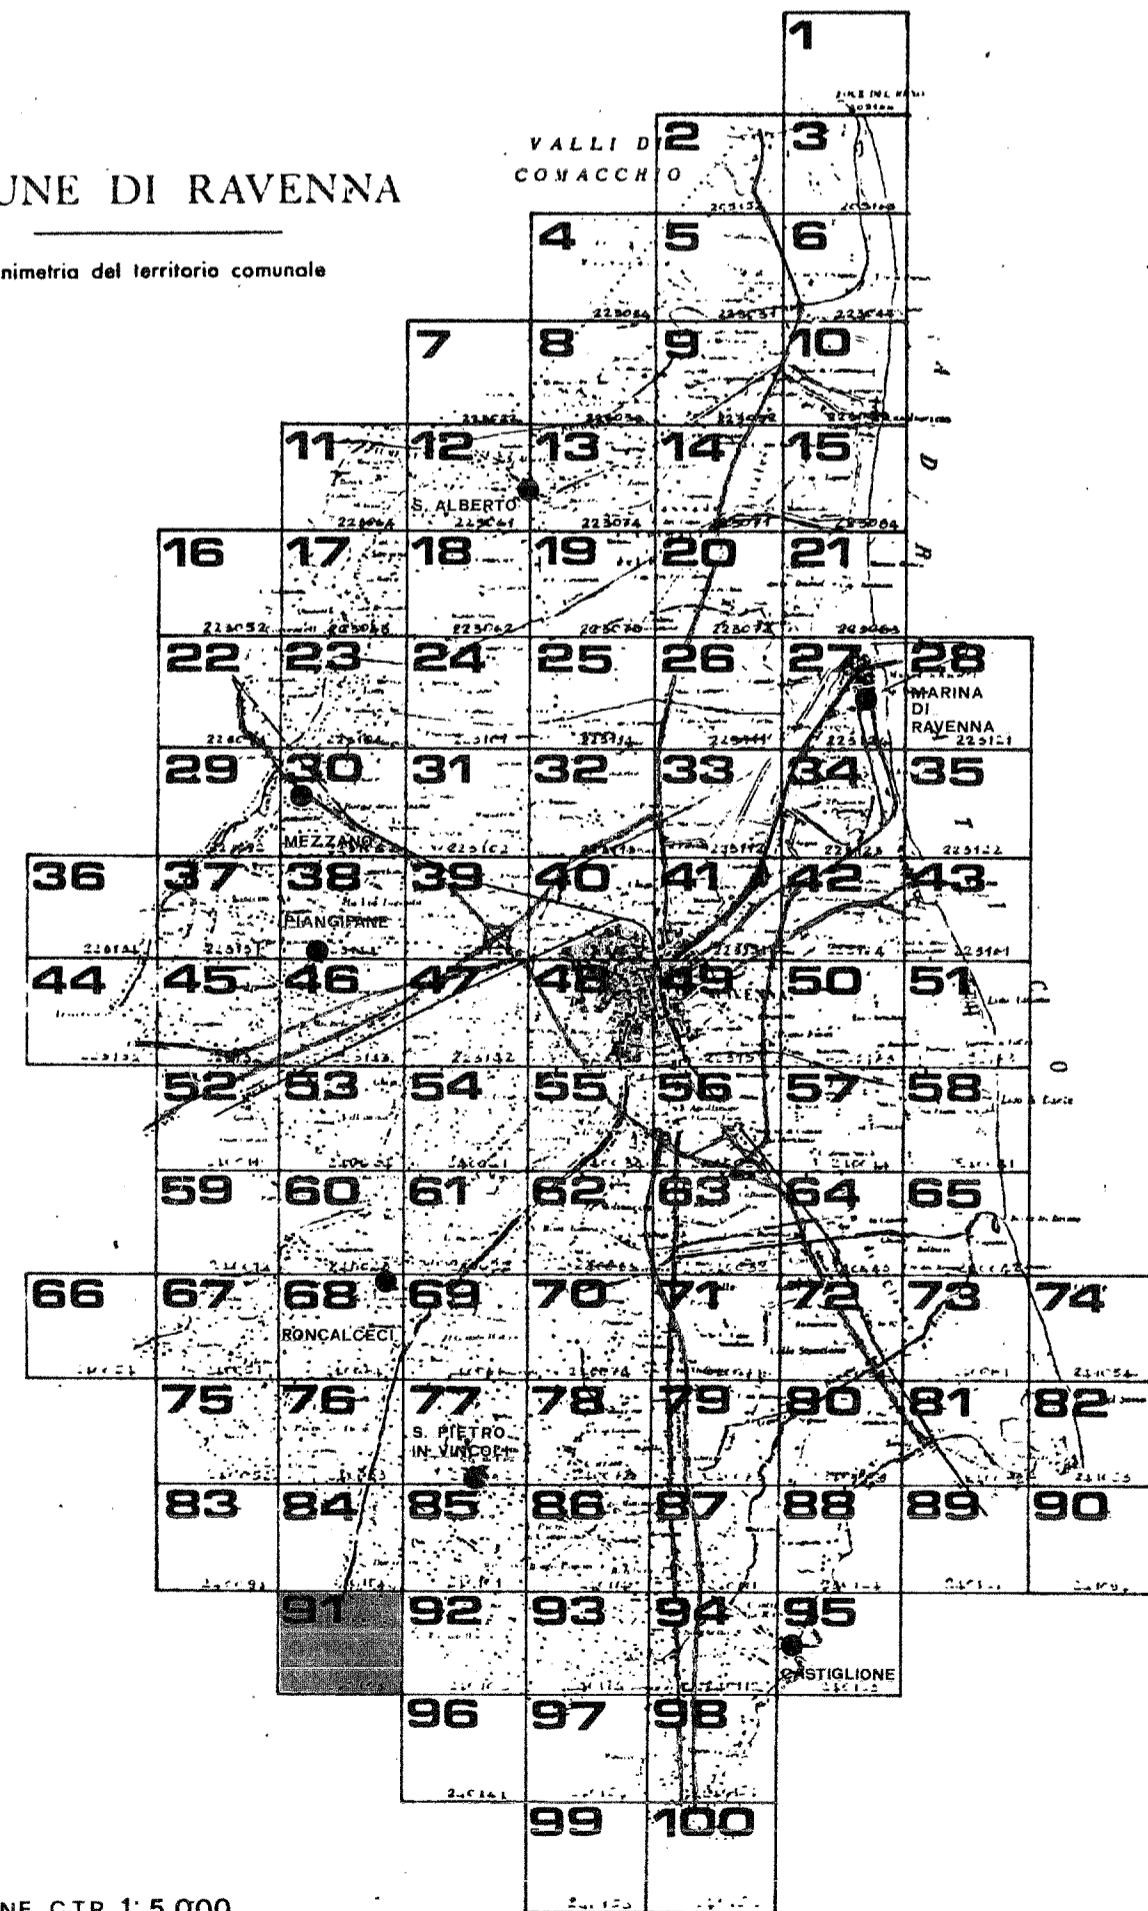

QUADRO D'UNIONE C.T.R. 1:5.000

RILIEVO DEL 1978

Carta ufficiale della Regione Emilia-Romagna, 11.10.1978, n. 241. Tutti i dati di pianificazione e di urbanistica sono stati elaborati e verificati in base alle cartografie e ai dati catastali. Controllato ai sensi della Legge n. 48 del 28.1.1985, art. 1, comma 1, lett. a) e b).

