



prg 83

PIANO REGOLATORE GENERALE

IL DOTTORATO DI LIBERA CONSULENZA N° 15630/87 DEL 21/4/83
CONTRORADO: DELIBERA CONSILIARE N° 30044/1444 DEL 19/7/84
APPROVATO: DECRETO REGIONALE N° 3840 DEL 25/6/1985
PUBBLICATO: GAZZETTA UFFICIALE N° 86 DEL 23/7/1985

SINDACO DOTT. GIORDANO ANGELINI
ASSESSORE ALL'URBANISTICA DOTT. ARCH. ALESSANDRO GATTI
SEGRETARIO GENERALE DOTT. GIUSEPPE LAZZANO

ELABORAZIONE UFFICIO DI PIANO:

CONSULENTE GENERALE PROF. ING. MARCELLO VITTORINI
CONSULENTE OPERATIVO DOTT. ARCH. LORENZO PEZZE
RESPONSABILE UFFICIO DI PIANO DOTT. ARCH. FRANCO STRINGA

COMPONENTI UFFICIO DI PIANO ARCH. G. AMORUSO, ING. I. CONTI, ARCH. G. DRADI, V. GUIDI,
S. LAGHI, F. PRONI, P. ROSSI, P. ZERBINATI, G. ZOFFOLI

COMPONENTI SEZIONE URBANISTICA ARCH. L. BERTAZZINI, ARCH. S. BIANCHINI, ARCH. C. CASADEI,
ARCH. M. MAGNI, ARCH. B. MAZZOTTI, ARCH. A. MUTTI,
GEOM. P. STOPPI, L. BALDINI, I. BRUSCHI, V. PANTINI,
C. PAPI, F. TONDI, G. GALASSI, V. TARRONI


SCALA 1:5.000

PROGETTO: PIEVEQUINTA

96

COMUNE DI RAVENNA

Planimetria del territorio comunale

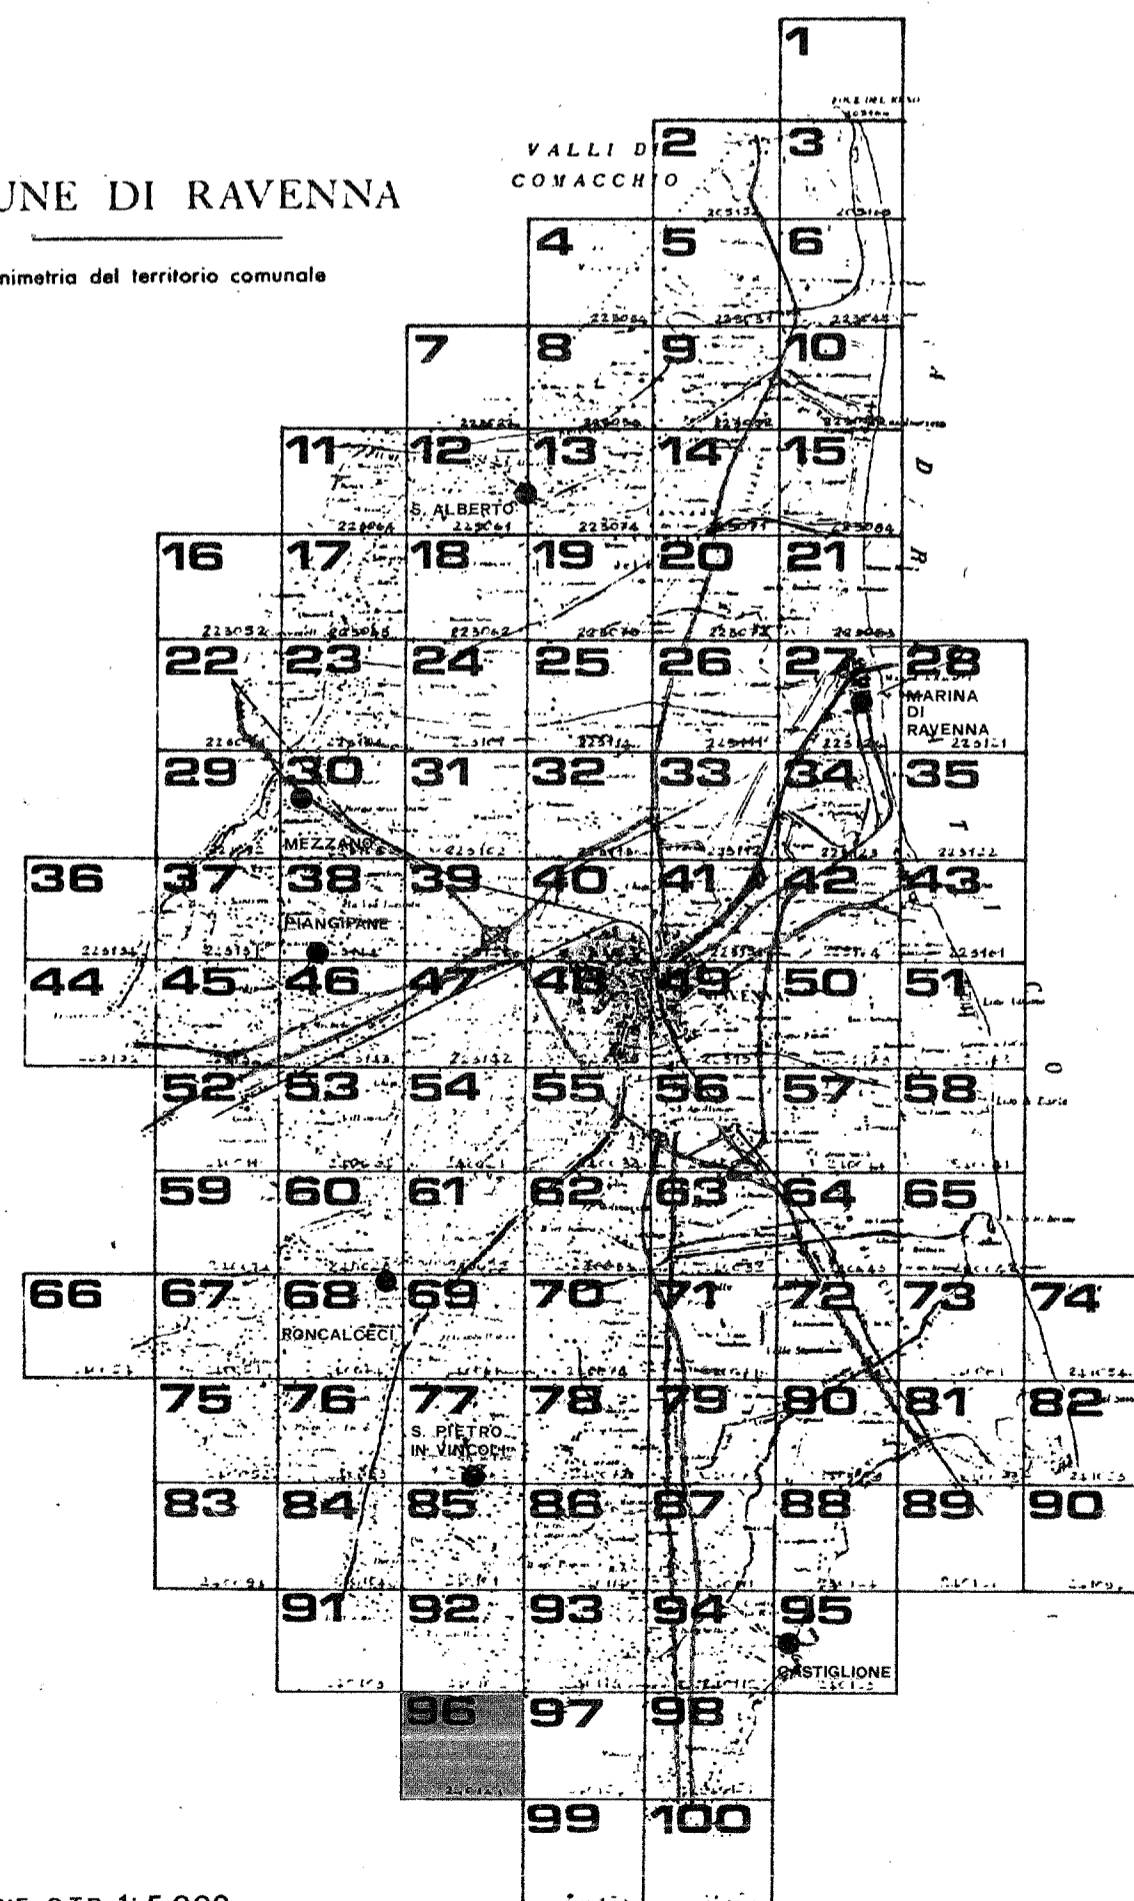

QUADRO D'UNIONE C.T.R. 1:5.000

RILIEVO DEL 1978

Carta ufficiale della Regione Emilia-Romagna LL. 19 aprile 1978 n. 241
Tutti i diritti di riproduzione o di ristampa sono riservati.
L'opera è di proprietà del Comune di Ravenna e non può essere ristampata o riprodotta senza permesso scritto dal Comune di Ravenna.
CONTRASTO AI SENSI DELLA LEGGE N° 48 DEL 27/1/1964 NELLA PARTE DELLA LEGGE PER ALTA DIFFUSIONE N° 28 DEL 25/2/1962

240141 PIEVEQUINTA



240141 PIEVEQUINTA