

# prg 83

## PIANO REGOLATORE GENERALE

A D O T T A T O: DELIBERA CONSILIARE N° 15630/872 DEL 21/4/83  
C O N T R O D E D O T T O: DELIBERA CONSILIARE N° 30044/1444 DEL 19/7/84  
A P P R O V A T O: D E C R E T O R E G I O N A L E N° 3840 DEL 25/6/1985  
P U B B L I C A T O: G A Z Z E T T A U F F I C I A L E N° 89 DEL 23/7/1985

SINDACO DOTT. GIORDANO ANGELINI  
ASSESSORE ALL'URBANISTICA DOTT. ARCH. ALESSANDRO GATTI  
SEGRETARIO GENERALE DOTT. GIUSEPPE LAZZANO

### ELABORAZIONE UFFICIO DI PIANO:

CONSULENTE GENERALE PROF. ING. MARCELLO VITTORINI  
CONSULENTE OPERATIVO DOTT. ARCH. LORENZO PEZZELE  
RESPONSABILE UFFICIO DI PIANO DOTT. ARCH. FRANCO STRINGA

COMPONENTI UFFICIO DI PIANO ARCH. G. AMORISO, ING. L. CONTI, ARCH. G. DRADI, V. GUIDI, S. LAGHI, F. PRONI, P. ROSSI, P. ZERBINATI, G. ZOFFOLI

COMPONENTI SEZIONE URBANISTICA ARCH. L. BERTAZZINI, ARCH. S. BIANCHINI, ARCH. C. CASADEI, ARCH. M. MAGNI, ARCH. B. MAZZOTTI, ARCH. A. MUTTI, GEOM. P. STOPPI, L. BALDINI, I. BRUSCHI, V. PANTINI, C. PAPI, F. TONDI, G. GALASSI, V. TARRONI


SCALA 1:5.000

PROGETTO: LA CASERMA

# 97

### COMUNE DI RAVENNA

Planimetria del territorio comunale

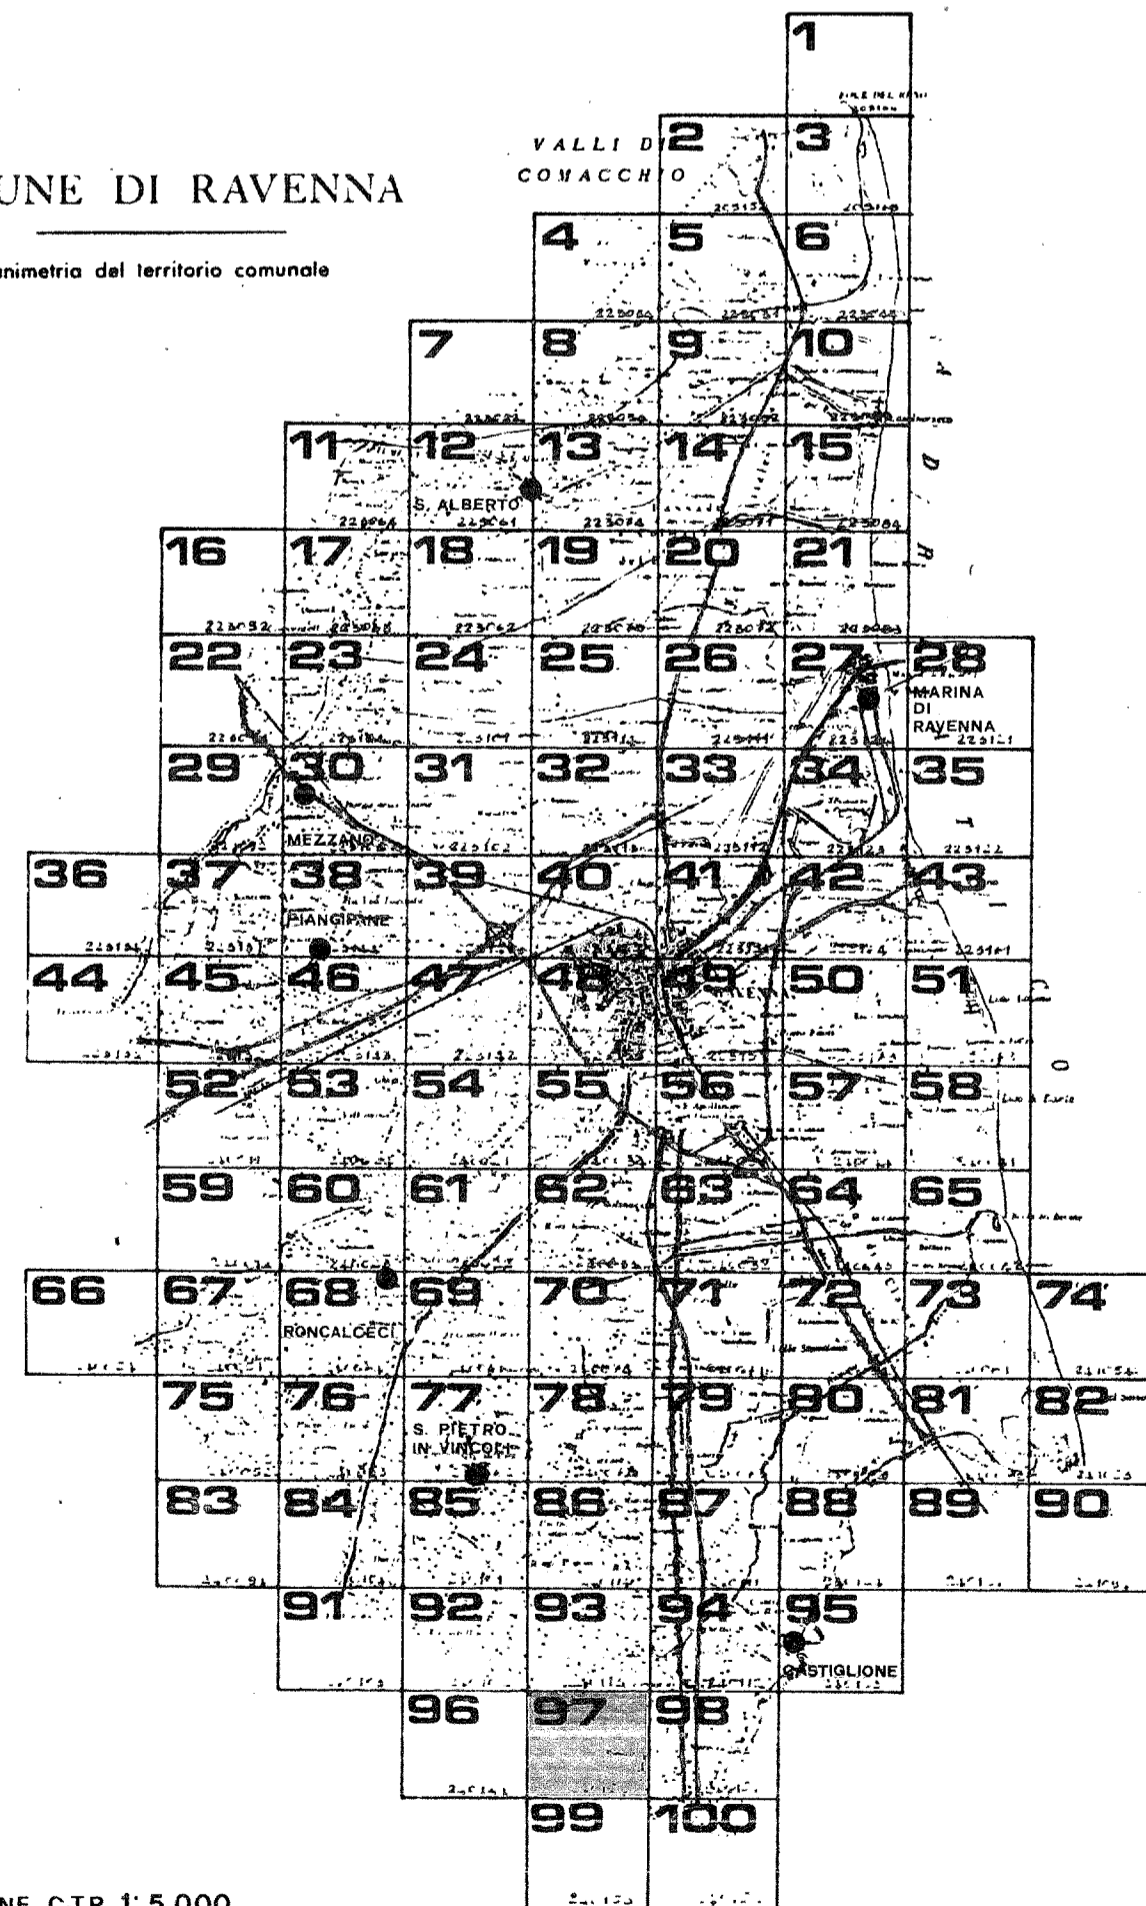

QUADRO D'UNIONE C.T.R. 1:5.000  
RILIEVO DEL 1978

Carta ufficiale della Regione Emilia-Romagna (L.R. 19 aprile 1978, n. 24).  
Tutti i diritti di riproduzione o di ristampa sono riservati.  
La ristampa senza autorizzazione è vietata.  
CONTRASTO AL DIRITTO DELLA LEGGE N° 48 DEL 27 MARZO 1948 (NOTA DELL'IGU ALLA DIFFUSIONE N° 20 DEL 28/3/1948)

