

COMUNE DI RAVENNA

prg 83

PIANO REGOLATORE GENERALE

A D O T T A T O: DELIBERA CONSILIARE N°15830/672 DEL 21/7/83
CONTRADDITTO: DELIBERA CONSILIARE N°30044/1444 DEL 18/7/84
APPROVATO: DECRETO REGIONALE N°3840 DEL 25/6/1985
PUBBLICATO: GAZZETTA UFFICIALE N° 86 DEL 23/7/1985

SINDACO DOTT. GIORDANO ANGELINI
ASSESSORE ALL'URBANISTICA DOTT. ARCH. ALESSANDRO GATTI
SEGRETARIO GENERALE DOTT. GIUSEPPE LAZZANO

ELABORAZIONE UFFICIO DI PIANO:

CONSULENTE GENERALE PROF. ING. MARCELLO VITTORINI
CONSULENTE OPERATIVO DOTT. ARCH. LORENZO PEZZELE
RESPONSABILE UFFICIO DI PIANO DOTT. ARCH. FRANCO STRINGA

COMPONENTI UFFICIO DI PIANO ARCH. G. AMORUSO, ING. I. CONTI, ARCH. G. DRADI, V. GUIDI
S. LAGHI, F. PRONI, P. ROSSI, P. ZERBINATI, G. ZOFFOLI

COMPONENTI SEZIONE URBANISTICA ARCH. L. BERTAZZINI, ARCH. S. BIANCHINI, ARCH. C. CASADEI
ARCH. M. MAGNI, ARCH. B. MAZZOTTI, ARCH. A. MUTTI
GEOM. P. STOPPI, L. BALDINI, I. BRUSCHI, V. PANTINI,
C. PAPI, F. TONDI, G. GALASSI, V. TARRONI


SCALA 1:5.000

PROGETTO: SANTA MARIA NOVA

99

COMUNE DI RAVENNA

Planimetria del territorio comunale

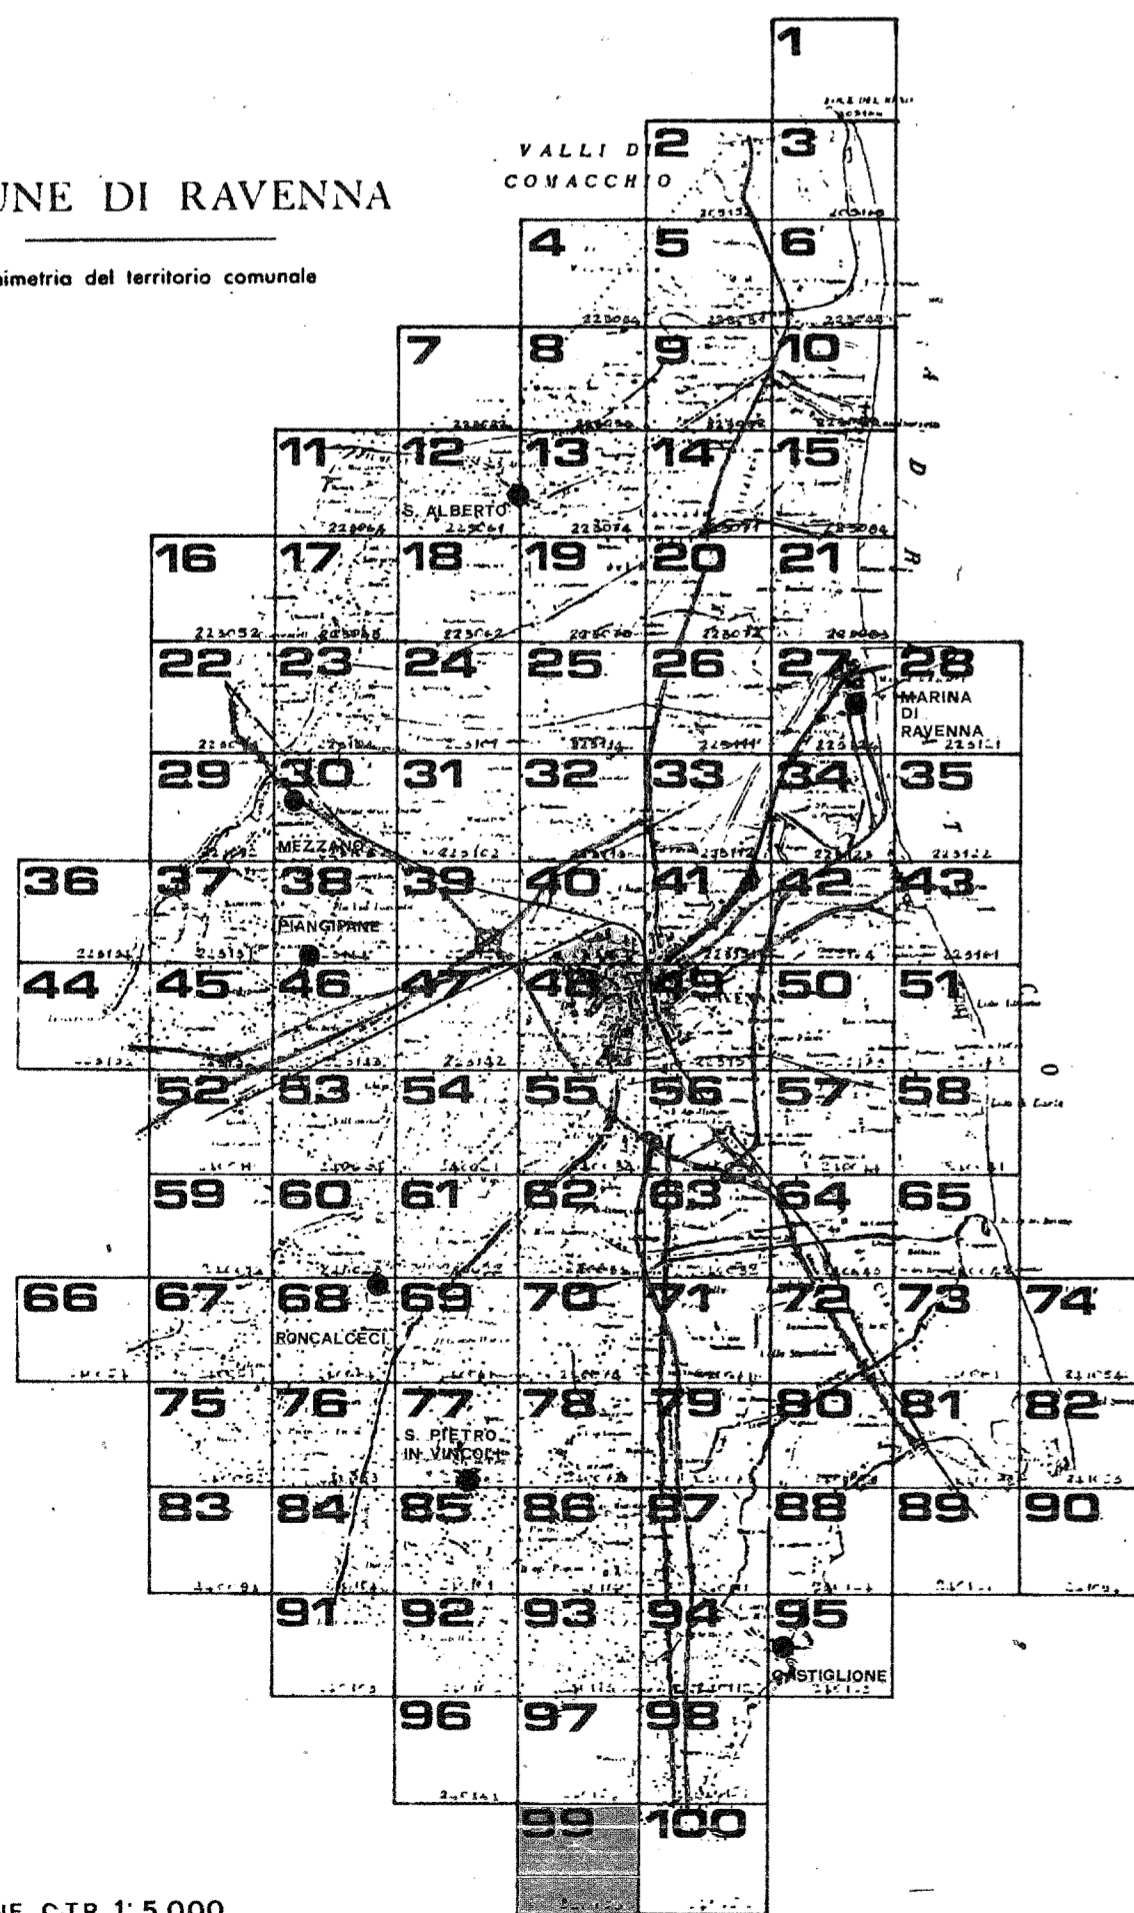

QUADRO D'UNIONE C.T.R. 1:5.000

RILIEVO DEL 1978

Carta ufficiale della Regione Emilia-Romagna (L.R. 16 aprile 1975, n. 24).
Tutti i dati di pianificazione e di coordinamento.
La presente carta è stata elaborata e pubblicata con il contributo della Regione Emilia-Romagna e dell'Ente proprietario.
CONTROLLATO AI SENSI DELLA LEGGE N° 48 DEL 28 FEBBRAIO 1988 DELLA DELIBERA REGIONALE N° 23 DEL 23/3/1988

