



COMUNE DI RAVENNA

# prg 83

## PIANO REGOLATORE GENERALE

A D O T T A T O D E L L A C O N S I L I A R E N ° 1 5 8 3 0 / 7 2 0 E L 2 1 / 7 8 3  
C O N T R O S I G N A T O D E L L A C O N S I L I A R E N ° 1 0 3 0 4 4 / 1 4 4 4 D E L 1 9 / 7 / 8 4  
A P P R O V A T O D E L D E C R E T O R E G I O N A L E N ° 3 8 4 0 D E L 2 5 / 6 / 1 9 8 5  
P U B B L I C A T O G A Z Z E T T A U F F I C I A L E N ° 8 6 D E L 2 3 / 7 / 1 9 8 5

- AGGIORNATA CON:
- VARIANTE GRUPPO A APPROVATA CON DELIBERA G.R. N° 146 DEL 31-1-80
  - V.S. 89 GRUPPO 1 APPROVATA CON DELIBERA DEL C.C. N° 28062/430 DEL 16-7-91
  - V.S. 89 GRUPPO 2 APPROVATA CON DELIBERA DELLA G.R. N° 5088 DEL 12-10-94
  - V.S. '89 GRUPPO 3 APPROVATA CON DELIBERA DELLA G.R. N. 4654 DEL 19.12.95

SINDACO DOTT. GIORDANO ANGELINI  
 ASSESSORE ALL'URBANISTICA DOTT. ARCH. ALESSANDRO GATTI  
 SEGRETARIO GENERALE DOTT. GIUSEPPE LAZZANO

ELABORAZIONE UFFICIO DI PIANO:

CONSULENTE GENERALE PROF. ING. MARCELLO VITTORINI  
 CONSULENTE OPERATIVO DOTT. ARCH. LORENZO PEZZELE  
 RESPONSABILE UFFICIO DI PIANO DOTT. ARCH. FRANCO STRINGA

COMPONENTI UFFICIO DI PIANO ARCH. G. AMORUSO, ING. I. CONTI, ARCH. G. DRADI, V. GUIDI, S. LAGHI, F. PRONI, P. ROSSI, P. ZERBINATI, G. ZOFFOLI


COMPONENTI SEZIONE URBANISTICA ARCH. L. BERTAZZINI, ARCH. S. BIANCHINI, ARCH. C. CASADEI, ARCH. M. MAGNI, ARCH. B. MAZZOTTI, ARCH. A. MUTTI, GEOM. F. STORPI, L. BALDINI, I. BRUSCHI, V. PANTINI, C. PAPI, F. TONDINI, G. GALASSI, V. TARRONI

SCALA 1:5.000

PROGETTO: **MANDRIOLE** **9**

COMUNE DI RAVENNA

Planimetria del territorio comunale

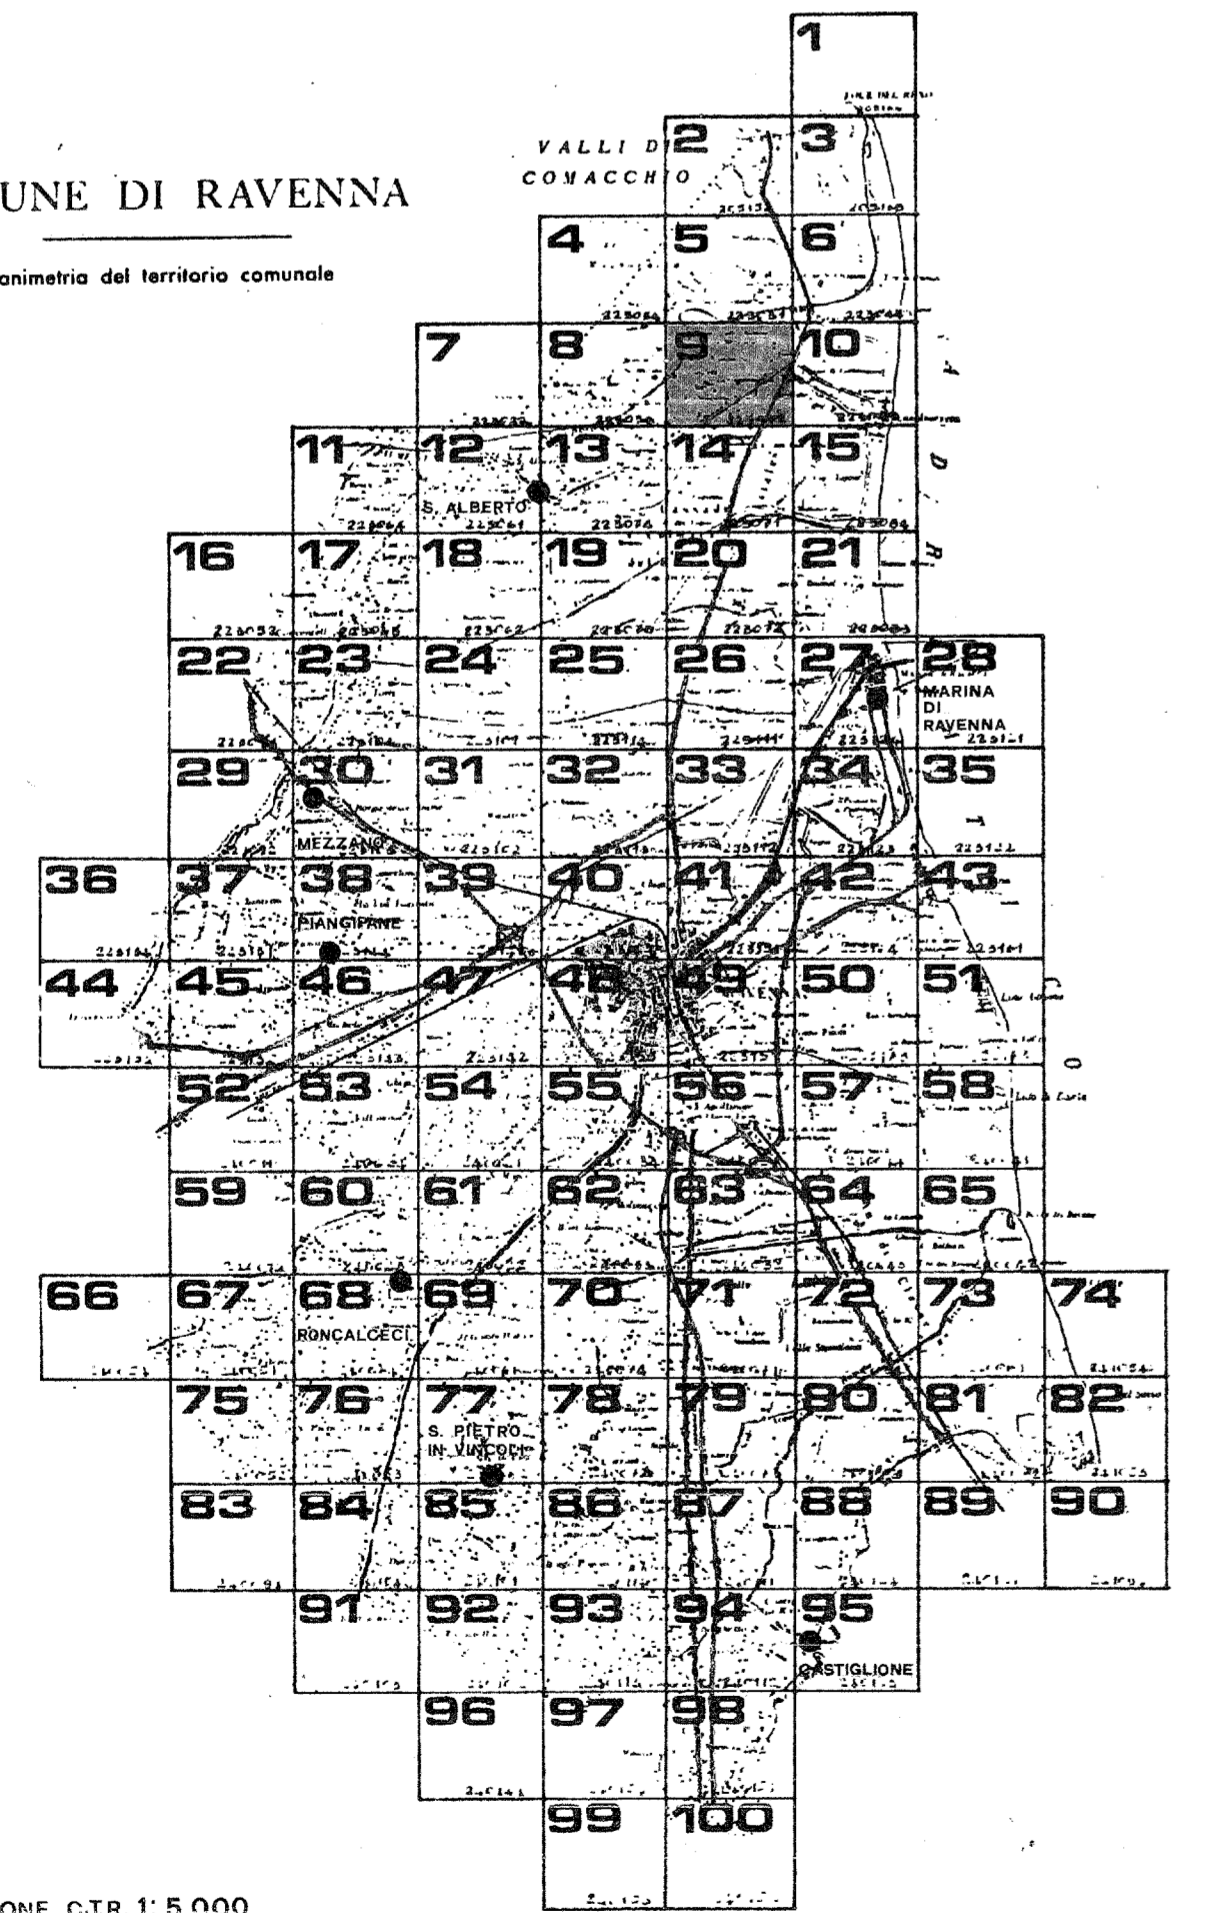

QUADRO D'UNIONE C.T.R. 1:5.000

RILIEVO DEL: 1978

Carta ufficiale della Regione Emilia-Romagna (L.R. 18 marzo 1978, n. 24).  
 Tutti i dati di pianificazione e di regolazione sono stati elaborati in base al rilievo aerea del 1978.  
 La presente opera non deve essere considerata un'opera di pianificazione.  
 CONSOLIDATO AI SENSI DELLA LEGGE 488 DEL 23 NOVEMBRE 1978 (D.L. 30 MARZO 1979, N. 52) ALLA DIFFUSIONE N. 28 DEL 25/1/1982

