



prg 83

PIANO REGOLATORE GENERALE
 DOTTORATO DI LIBERA CONSULENZA N° 5307/82 DEL 27/10/83
 CONTRODOTTO DEL LIBERA CONSULENZA N° 0044/1984 DEL 19/7/84
 APPROVATO DECRETO REGIONALE N° 3840 DEL 25/6/1985
 PUBBLICATO GAZZETTA UFFICIALE N° 80 DEL 23/7/1985

SINDACO DOTT. GIORDANO ANGELINI
ASSESSORE ALL'URBANISTICA DOTT. ARCH. ALESSANDRO GATTI
SEGRETARIO GENERALE DOTT. GIUSEPPE LAZZANO

ELABORAZIONE UFFICIO DI PIANO:
CONSULENTE GENERALE PROF. ING. MARCELLO VITTORINI
CONSULENTE OPERATIVO DOTT. ARCH. LORENZO PEZZELE
RESPONSABILE UFFICIO DI PIANO DOTT. ARCH. FRANCO STRINGA

COMPONENTI UFFICIO DI PIANO
 ARCH. G. AMOROSO, ING. I. CONTI, ARCH. G. DRAXX, V. GUIDI,
 S. LAGHI, F. PRONI, P. ROSSI, P. ZERBINATI, G. ZOFFOLI


COMPONENTI SEZIONE URBANISTICA
 ARCH. L. BERTAZZINI, ARCH. S. BIANCHINI, ARCH. CASADEI,
 ARCH. M. MAGNI, ARCH. B. MAZZOTTI, ARCH. A. MUTTI,
 GEOM. P. STOPPI, L. BALDINI, I. BRUSCHI, V. PANTINI,
 C. PAPI, F. TONDINI, G. GALASSI, V. TARRONI

SCALA 1:5.000

PROGETTO: LA CILLA **11**



COMUNE DI RAVENNA

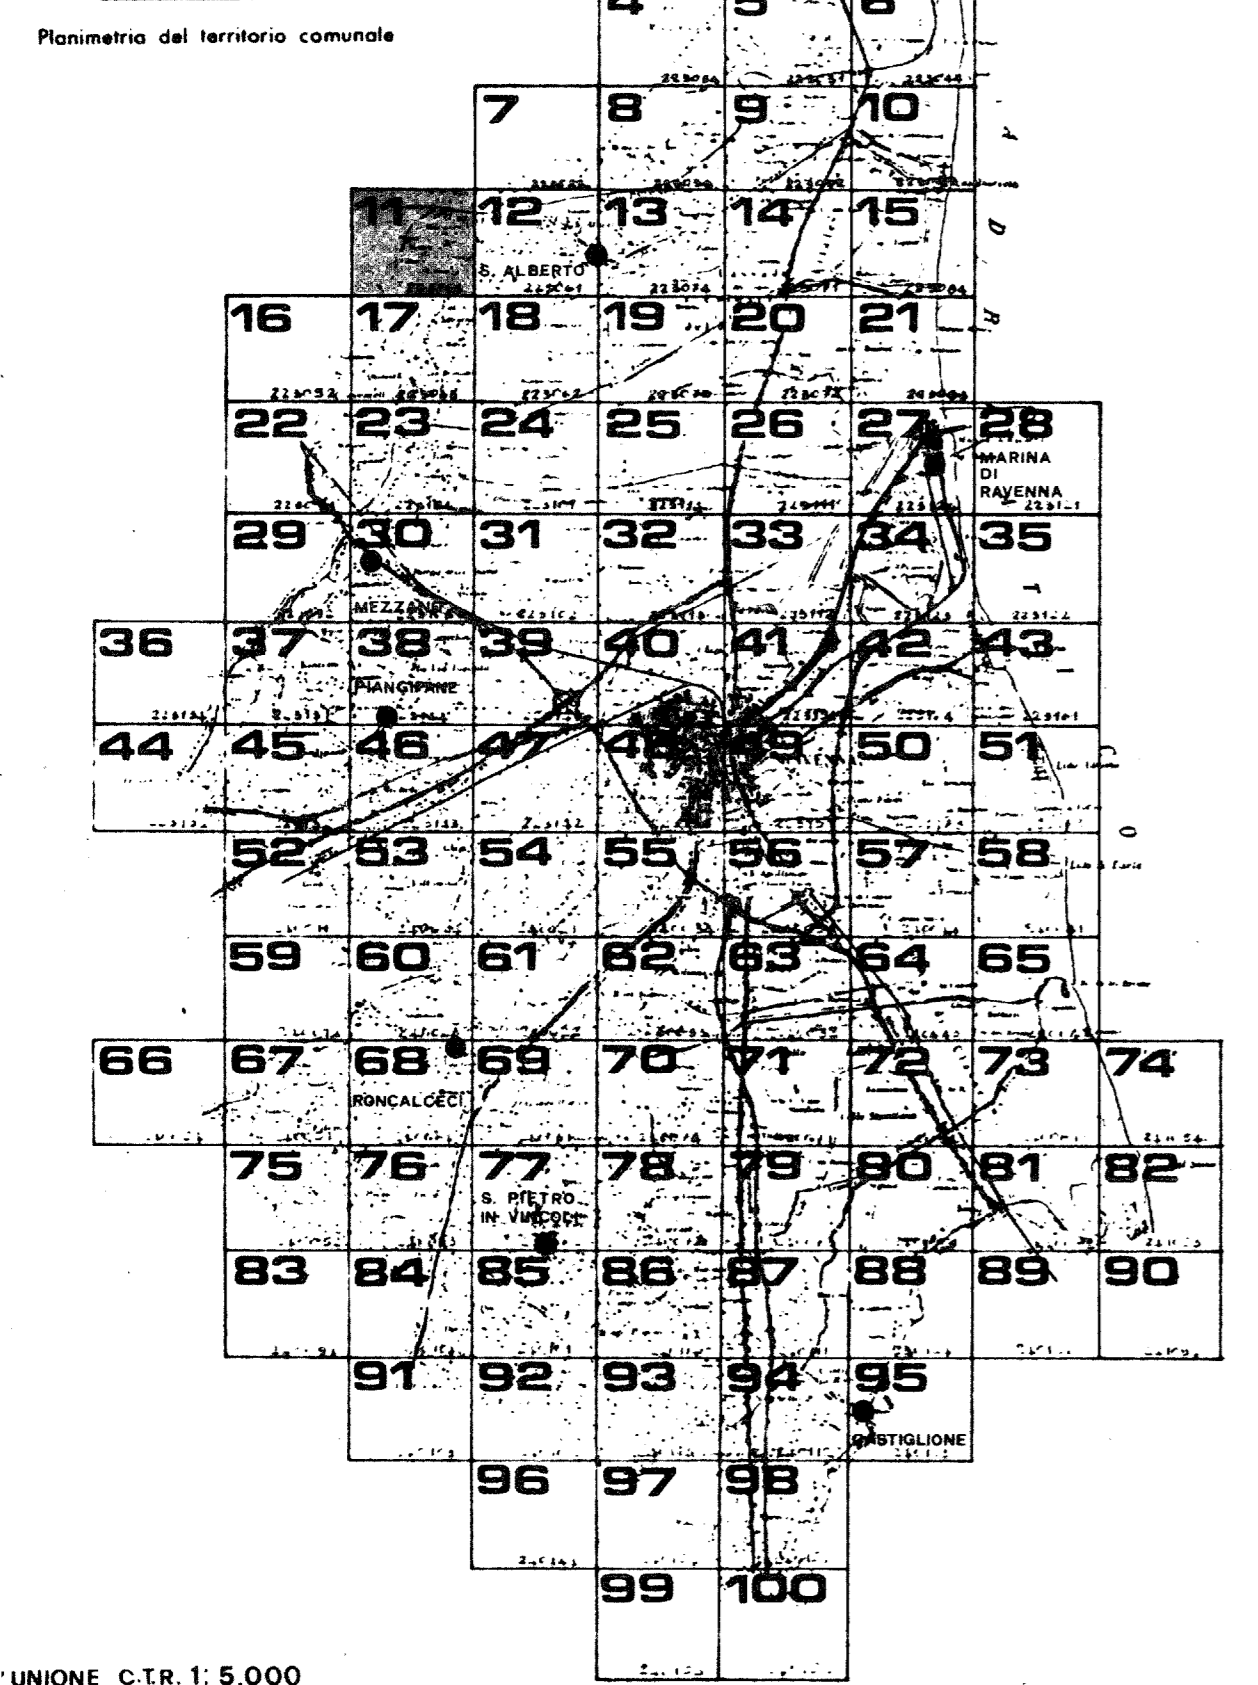

QUADRO D'UNIONE C.T.R. 1:5.000
 RILIEVO DEL 1978

Carta ufficiale della Regione Emilia-Romagna, L. N. 10/1978, art. 24
 Copia in scala di riproduzione 1:5.000, con autorizzazione
 della Regione Emilia-Romagna, L. N. 10/1978, art. 24, comma 2
 CONTROLLATO IN SENSO DELLA LEGGE 17/88 DEL 11/11/1988 ALLA DESTINAZIONE DI 20 DEL 20/1/1988

DECLI
 COPEF
 LIMITI
 RILIE
 ESEC