



prg 83

PIANO REGOLATORE GENERALE

ADOTTATO DELIBERA CONSILIARE N° 15830/82 DEL 21/4/83
CONTRODEBITO DELIBERA CONSILIARE N° 30044/1444 DEL 19/7/84
APPROVATO DECRETO REGIONALE N° 3840 DEL 25/9/1985
PUBBLICATO GAZZETTA UFFICIALE N° 88 DEL 23/7/1985

SINDACO ASSESSORE ALL'URBANISTICA SEGRETARIO GENERALE

DOSS. GIORDANO ANGELINI
DOSS. ARCH. ALESSANDRO GATTI
DOSS. GIUSEPPE LAZZANO

ELABORAZIONE UFFICIO DI PIANO:

CONSULENTE GENERALE
CONSULENTE OPERATIVO
RESPONSABILE UFFICIO DI PIANO

PROF. ING. MARCELLO VITTORINI
DOSS. ARCH. LORENZO PEZZE
DOSS. ARCH. FRANCO STRINGA

COMPONENTI UFFICIO DI PIANO

ARCH. G. AMORBI, ING. I. CONTI, ARCH. G. DRACI, V. GUIDI
S. LAQHI, F. PRONI, P. ROSSI, P. ZERBINATI, G. ZOFFOLI

COMPONENTI SEZIONE URBANISTICA

ARCH. L. BERTAZZINI, ARCH. S. BIANCHINI, ARCH. CASADEI
ARCH. M. MAGNI, ARCH. B. MAZZOTTI, ARCH. A. MUTTI
GEOM. P. STOPPI, L. BALDINI, I. BRUSCHI, V. PANTINI
C. PAPI, F. TONDI, G. GALASSI, V. TARRONI


SCALA 1:5.000

PROGETTO: S. ALBERTO

12

COMUNE DI RAVENNA

Planimetria del territorio comunale

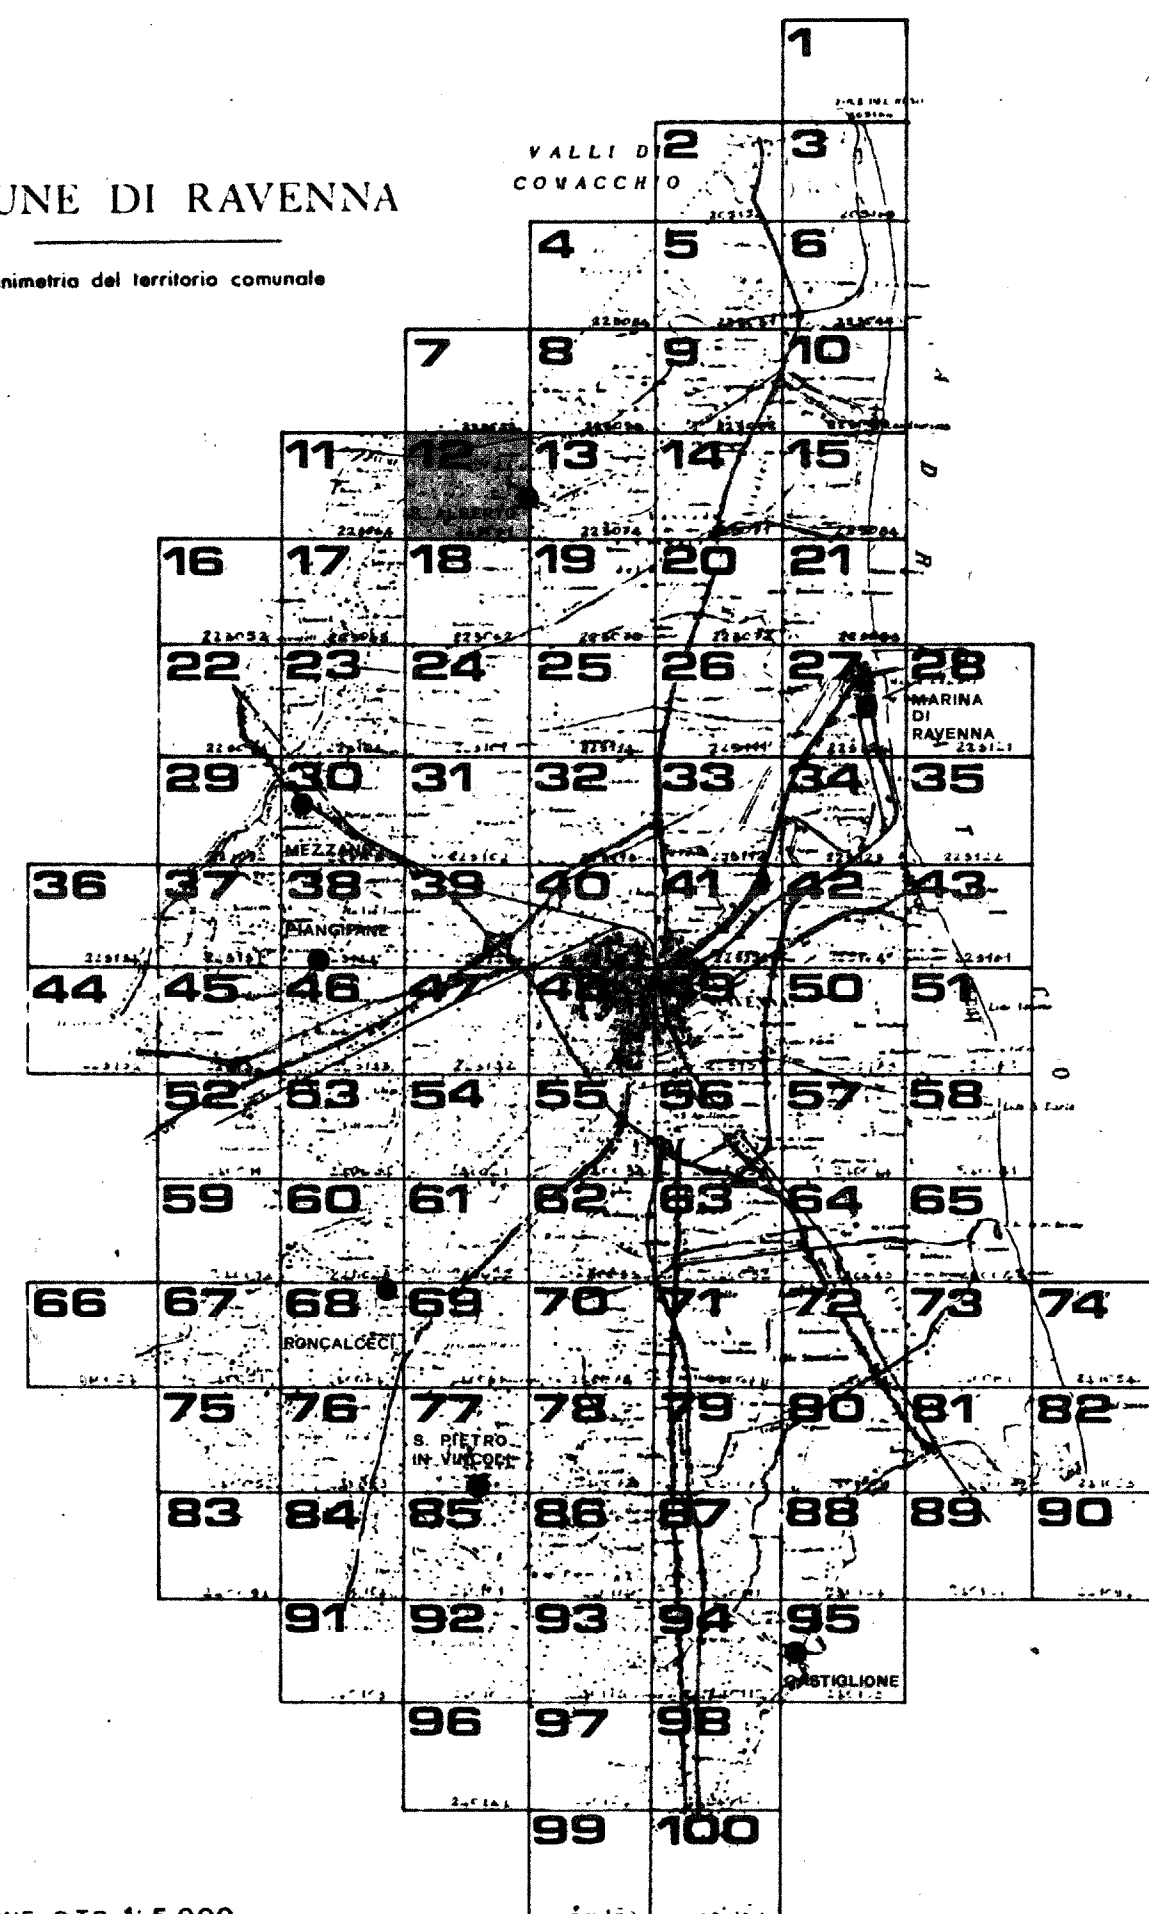

QUADRO D'UNIONE C.T.R. 1:5.000

RILIEVO DEL 1978

Controllato in base alla Legge n° 40 del 23/1/1985 alla data dell'1/10/85 alla scala di 1:5.000
Controllato in base alla Legge n° 40 del 23/1/1985 alla data dell'1/10/85 alla scala di 1:5.000

