

prg 83

PIANO REGOLATORE GENERALE

A.D. OTTAVIO DELIBERA CONSILIARE N° 8530/872 DEL 21/7/83
 CONTRODEBITO DELIBERA CONSILIARE N° 9094/1464 DEL 19/7/84
 APPROVATO DECRETO REGIONALE N° 3840 DEL 25/8/1985
 PUBBLICATO GAZZETTA UFFICIALE N° 66 DEL 23/7/1985

SINDACO ASSESSORE ALL'URBANISTICA SEGRETARIO GENERALE

DOSS. GIORDANO ANGELINI
 DOSS. ALESSANDRO GATTI
 DOSS. GIUSEPPE LAZZANO

ELABORAZIONE UFFICIO DI PIANO:

CONSULENTE GENERALE
 CONSULENTE OPERATIVO
 RESPONSABILE UFFICIO DI PIANO

PROF. ING. MARCELLO VITTORINI
 DOSS. ARCH. LORENZO PEZZELE
 DOSS. ARCH. FRANCO STRINGA

COMPONENTI UFFICIO DI PIANO

ARCH. G. AMORUSO, ING. I. CONTI, ARCH. G. DRADI, V. GUIDI
 S. LAGHI, F. PRONI, P. ROSSI, P. ZERBINATI, G. ZOFFOLI

COMPONENTI SEZIONE URBANISTICA

ARCH. L. BERTAZZINI, ARCH. S. BIANCHINI, ARCH. CASADEI
 ARCH. M. MACONI, ARCH. B. MAZZOTTI, ARCH. A. MUTTI
 GEOM. P. STOPPI, L. BALDINI, I. BRUSCHI, V. PANTINI
 C. PAPI, F. TONDINI, G. GALASSI, V. TARRONI


SCALA 1:5.000

PROGETTO: VALLE FOSCHINA **14**



COMUNE DI RAVENNA

Planimetria del territorio comunale

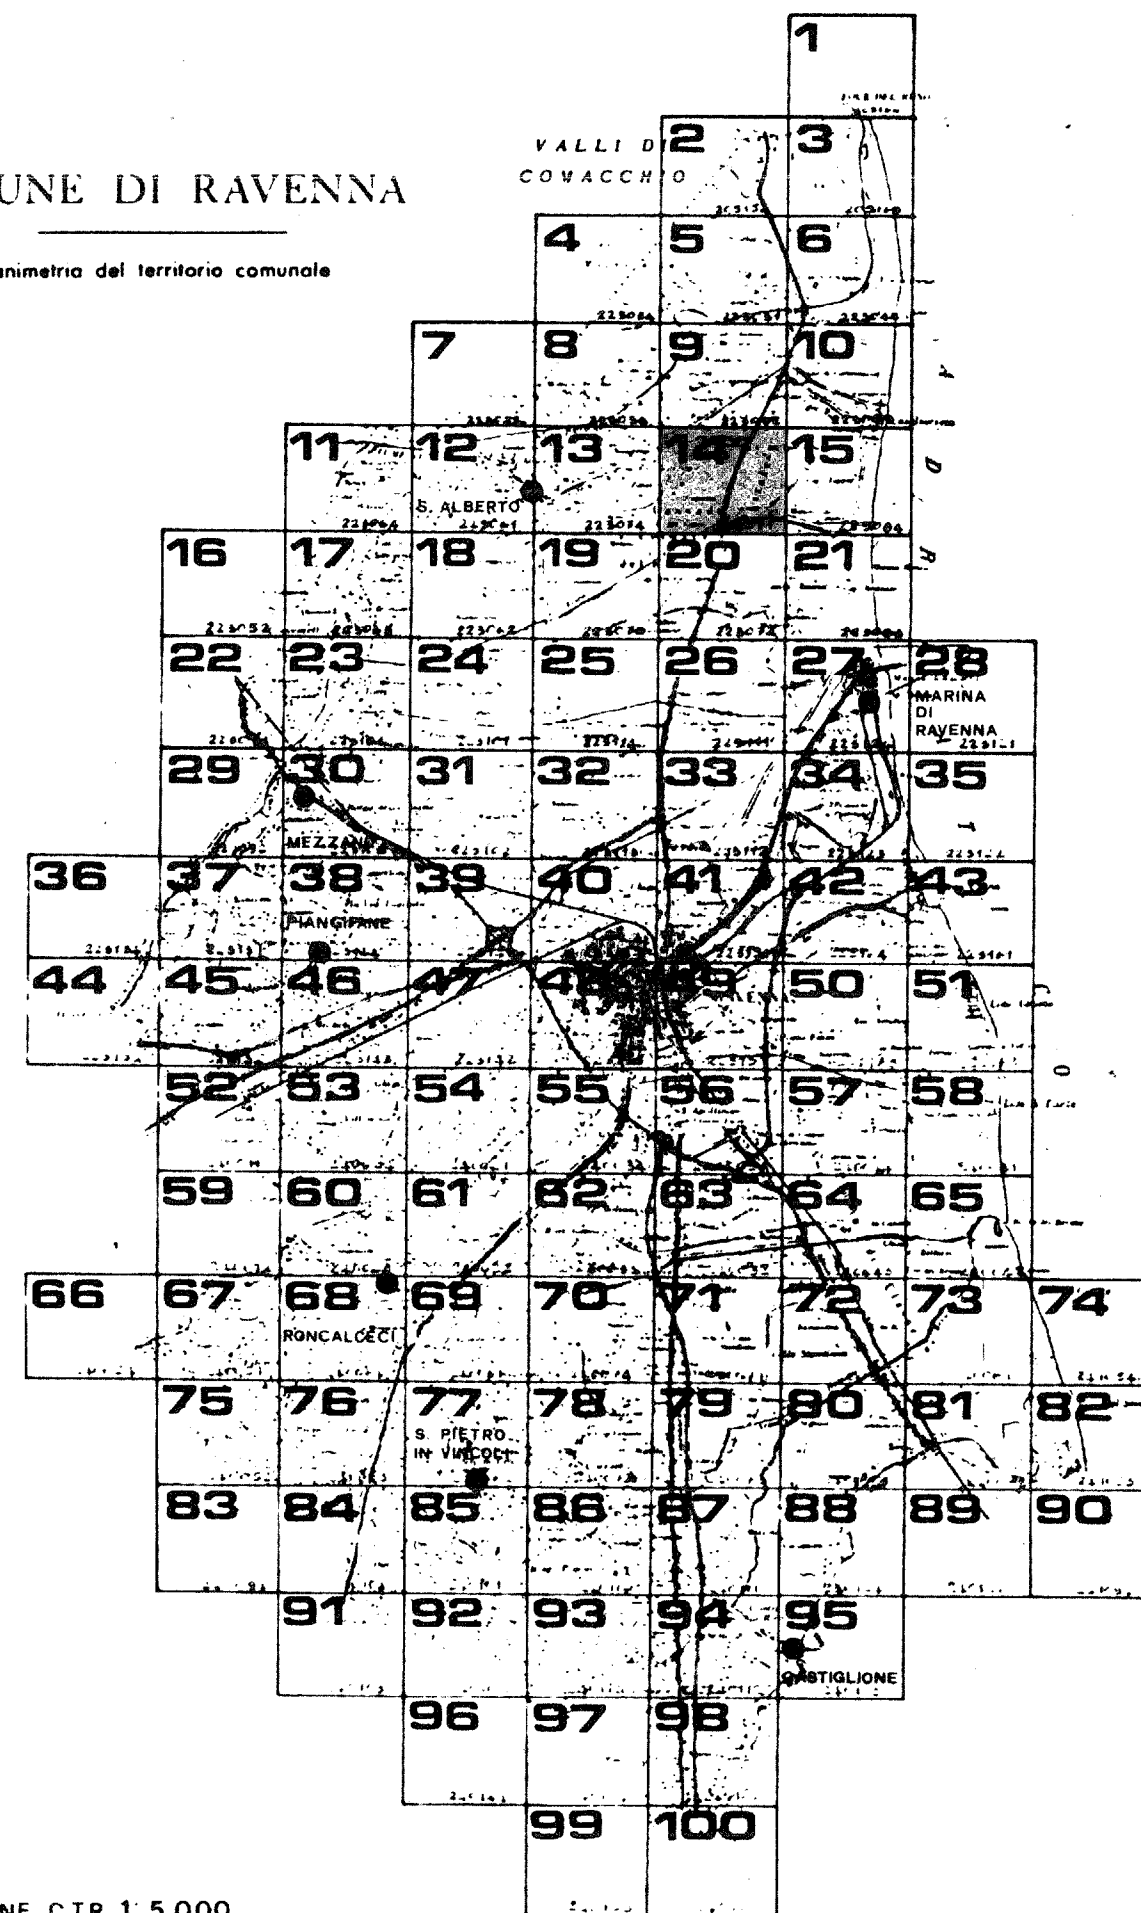

QUADRO D'UNIONE C.T.R. 1:5.000

RILIEVO DEL 1978

Carte ufficiali della Regione Emilia-Romagna, L. 18 aprile 1978 - 741
 Carta di riferimento: Regione Emilia-Romagna, L. 18 aprile 1978 - 741
 Controllo di Stato della Legge 488 del 23/11/1978 sulla disciplina delle carte tecniche, art. 10
 Controllo di Stato della Legge 488 del 23/11/1978 sulla disciplina delle carte tecniche, art. 10