



COMUNE DI RAVENNA

# prg 83

PIANO REGOLATORE GENERALE

A DOTTATO DELIBERA CONSILIARE N° 15830/762 DEL 21/4/83  
CONTRORRODITO DELIBERA CONSILIARE N° 30044/1444 DEL 19/7/84  
A PPOVATO DECRETO REGIONALE N° 3840 DEL 23/7/1985  
PUBBLICATO GAZZETTA UFFICIALE N° 86 DEL 23/7/1985

SINDACO DOTT. GIORDANO ANGELINI  
ASSESSORE ALL'URBANISTICA DOTT. ARCH. ALESSANDRO GATTI  
SEGRETARIO GENERALE DOTT. GIUSEPPE LAZZANO

ELABORAZIONE UFFICIO DI PIANO:

CONSULENTE GENERALE PROF. ING. MARCELLO VITTORINI  
CONSULENTE OPERATIVO DOTT. ARCH. LORENZO PEZZELE  
RESPONSABILE UFFICIO DI PIANO DOTT. ARCH. FRANCO STRINGA

COMPONENTI UFFICIO DI PIANO ARCH. G. AMORUSO, ING. I. CONTI, ARCH. G. DRADI, V. GUIDI,  
S. LAGHI, F. PRONI, P. ROSSI, P. ZERBINATI, G. ZOFFOLI

COMPONENTI SEZIONE URBANISTICA ARCH. L. BERTAZZINI, ARCH. S. BIANCHINI, ARCH. C. CASADEI,  
ARCH. M. MAGNI, ARCH. B. MAZZOTTI, ARCH. A. MUTTI,  
GEOM. P. STOPPI, L. BALDINI, I. BRUSCHI, V. PANTINI,  
C. PAPI, F. TONDINI, G. GALASSI, V. TARRONI


SCALA 1:5.000

PROGETTO: VENE DI BELLOCCHIO

1

COMUNE DI RAVENNA

Pianimetria del territorio comunale

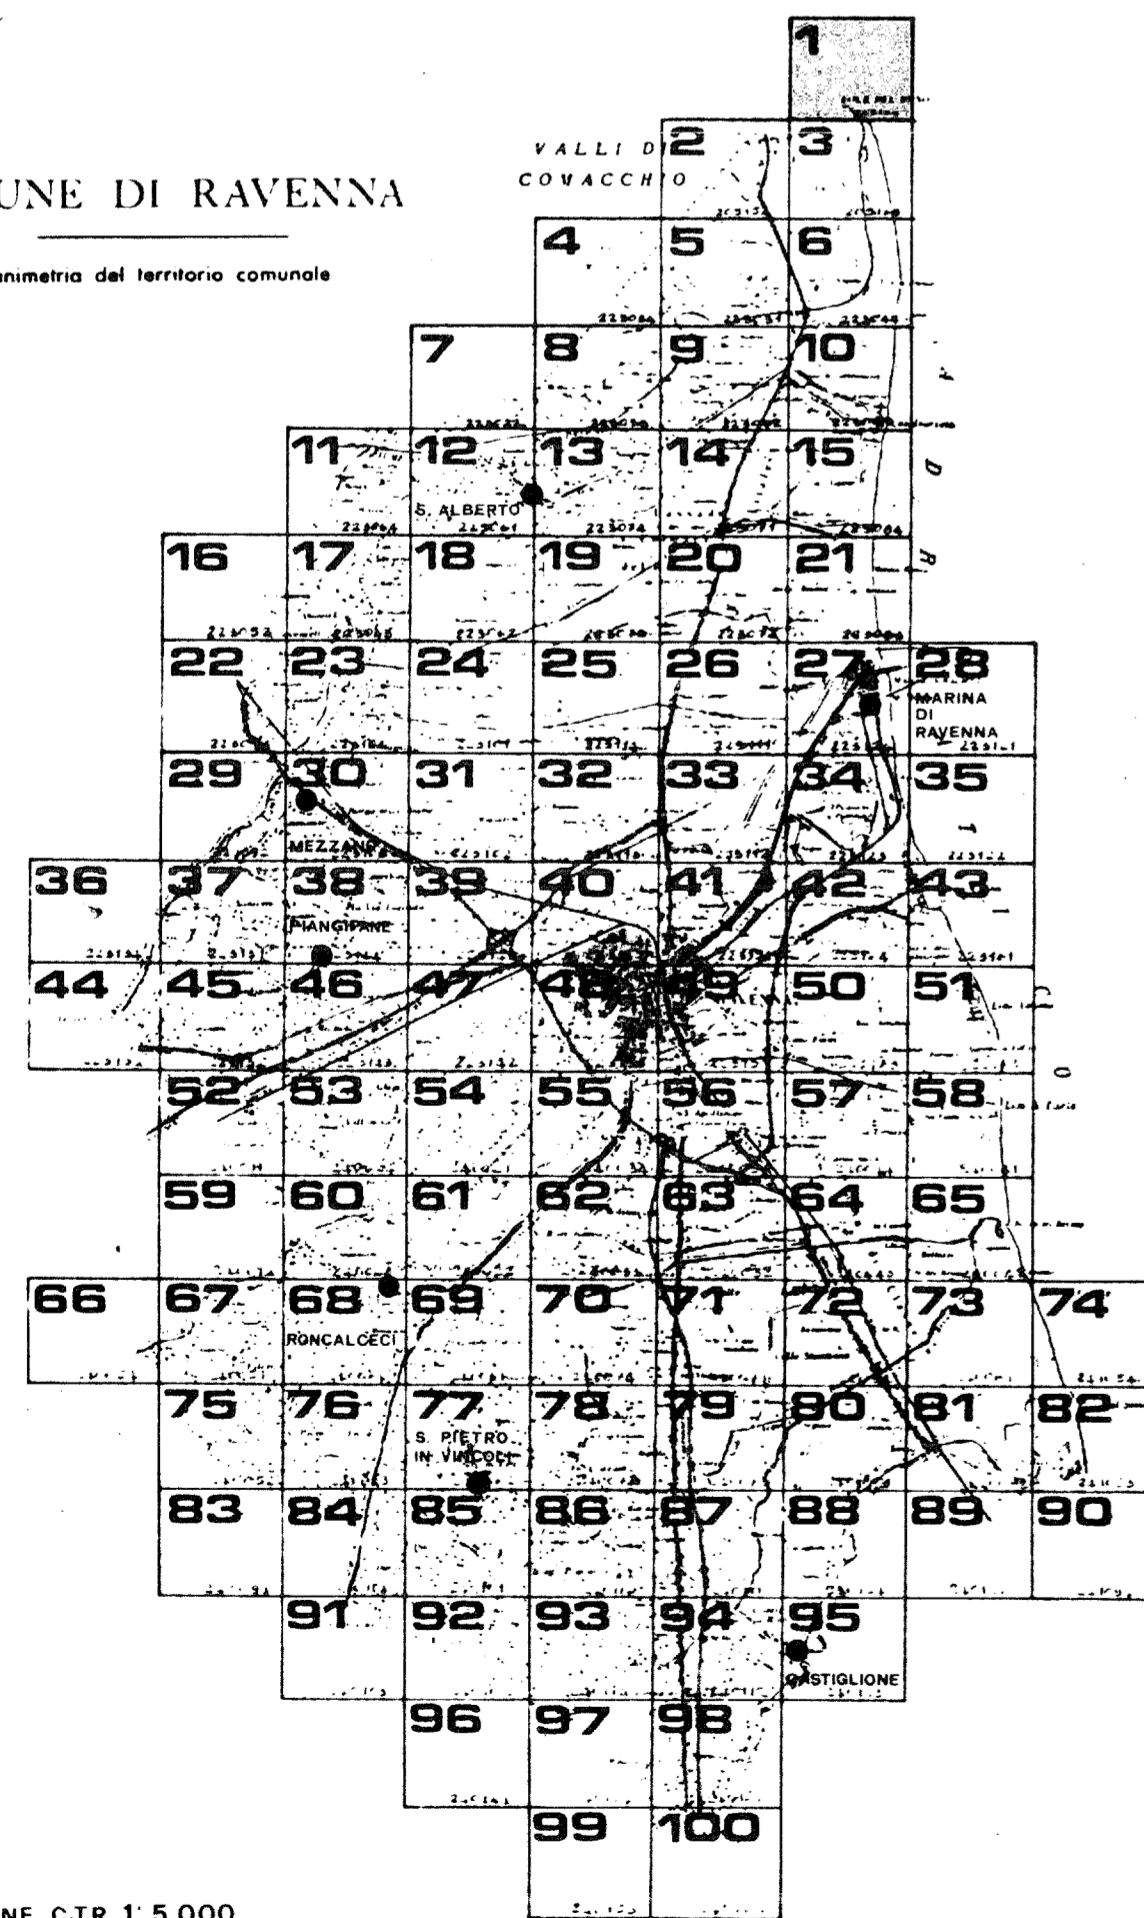

QUADRO D'UNIONE C.T.R. 1:5.000

RILIEVO DEL 1977

Carta ufficiale della Regione Emilia-Romagna (L.R. 18 marzo 1975 - 24)  
Tutti i diritti di riproduzione e di traduzione riservati.  
La presente carta non può essere usata a fini commerciali.  
Anno: Regione Emilia-Romagna - 1977 - Edizione: 1977 - Diffusione: 1978 - Del. 383/1983  
CONTROLLATO IN SENSO DELLA LEGGE N° 48 DEL 21 FEBBRAIO 1988 NELLA DIFFUSIONE N° 28 DEL 23/2/1988

205164 LIDO DI SPINA EST



205164 LIDO DI SPINA EST

DECLINAZIONE  
COEFFICIENTE  
RE  
RE  
LIMITI  
LIMITE  
RILIEVO  
ESECUZIONE  
CARTA UFFICIALE  
DELLA REGIONE EMILIA-ROMAGNA  
CONTROLLATA