



prg 83

PIANO REGOLATORE GENERALE

ADOPTATO DELIBERA CONSILIARE N° 15830/2725 DEL 21/4/83
CONTRODEDOTTO DELIBERA CONSILIARE N° 30954/1444 DEL 10/7/84
APPROVATO DECRETO REGIONALE N° 3840 DEL 25/9/1985
PUBBLICATO GAZZETTA UFFICIALE N° 89 DEL 23/7/1985

SINDACO DOTT. GIORDANO ANGELINI
ASSESSORE ALL'URBANISTICA DOTT. ARCH. ALESSANDRO GATTI
SEGRETARIO GENERALE DOTT. GIUSEPPE LAZZANO

ELABORAZIONE UFFICIO DI PIANO:

CONSULENTE GENERALE PROF. ING. MARCELLO VITTORINI
CONSULENTE OPERATIVO DOTT. ARCH. LORENZO PEZZELE
RESPONSABILE UFFICIO DI PIANO DOTT. ARCH. FRANCO STRINGA

COMPONENTI UFFICIO DI PIANO ARCH. G. AMORUSO, ING. I. CONTI, ARCH. G. DRADI, V. GIULI
S. LAGHI, F. PRONI, P. ROSSI, P. ZERBINATI, G. ZOFFOLI

COMPONENTI SEZIONE URBANISTICA ARCH. L. BERTAZZINI, ARCH. S. BIANCHINI, ARCH. C. CASADEI
ARCH. M. MAGNI, ARCH. B. MAZZOTTI, ARCH. A. MUTTI
GEOM. P. STOPPI, L. BALDINI, I. BRUSCHI, V. PANTINI
C. PAPI, F. TONDINI, G. GALASSI, V. TARRONI


SCALA 1:5.000

PROGETTO: MARINA ROMEA

21

COMUNE DI RAVENNA

Planimetria del territorio comunale

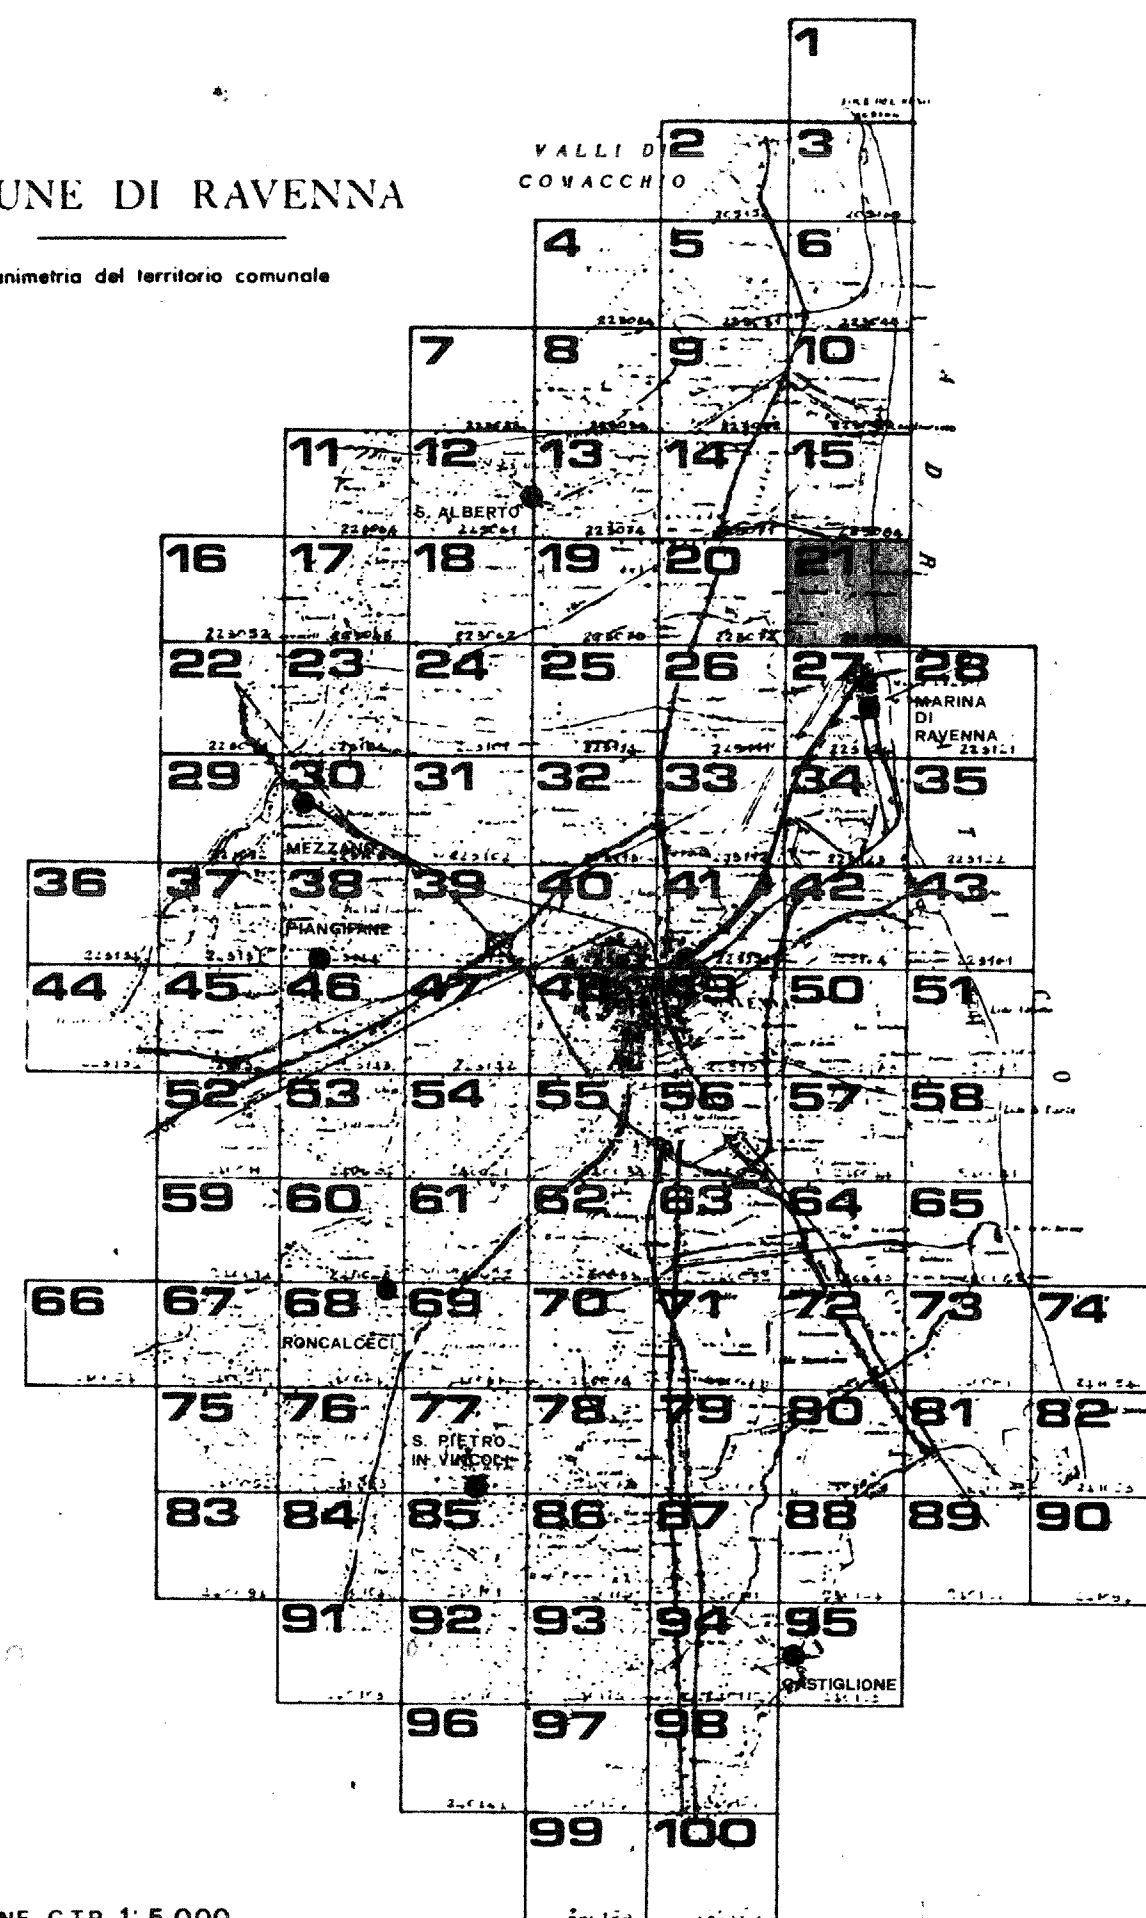

QUADRO D'UNIONE C.T.R. 1:5.000

RILIEVO DEL 1977

Carta urbanistica della Regione Emilia-Romagna, C.T.R. 1:5.000 - 1977

CONTROLLATO E SEVERAMENTE LEGATO ALLA LEGGE DEL 17/10/1988 (ART. 17) DELLA LEGGE REGIONALE N° 18 DEL 28/11/1984

