



COMUNE DI RAVENNA

# prg 83

PIANO REGOLATORE GENERALE

ADOTTATO DELIBERA CONSILIARE N°15830/672 DEL 21/4/83  
CONTRODOTTO DELIBERA CONSILIARE N°30044/1644 DEL 19/7/84  
APPROVATO DECRETO REGIONALE N°3840 DEL 22/9/1985  
PUBBLICATO GAZZETTA UFFICIALE N° 36 DEL 23/7/1985

SINDACO DOTT. GIORDANO ANGELINI  
ASSESSORE ALL'URBANISTICA DOTT. ARCH. ALESSANDRO GATTI  
SEGRETARIO GENERALE DOTT. GIUSEPPE LAZZANO

ELABORAZIONE UFFICIO DI PIANO:

CONSULENTE GENERALE PROF. ING. MARCELLO VITTORINI  
CONSULENTE OPERATIVO DOTT. ARCH. LORENZO PEZZELE  
RESPONSABILE UFFICIO DI PIANO DOTT. ARCH. FRANCO STRINGA

COMPONENTI UFFICIO DI PIANO ARCH. G. AMOROSO, ING. I. CONTI, ARCH. G. DRADI, V. GURI  
S. LAGHI, F. PRONI, P. ROSSI, P. ZERBINATI, G. ZOFFOLI

COMPONENTI SEZIONE URBANISTICA ARCH. L. BERTAZZINI, ARCH. S. BIANCHINI, ARCH. CASADEI  
ARCH. M. MAGNI, ARCH. B. MAZZOTTI, ARCH. A. MUTTI  
GEOM. P. STOPPI, L. BALDINI, I. BRUSCHI, V. PANTINI  
C. PAPI, F. TONDINI, G. GALASSI, V. TARRONI


SCALA 1:5.000

PROGETTO: GLORIE

22

COMUNE DI RAVENNA

Pianimetria del territorio comunale

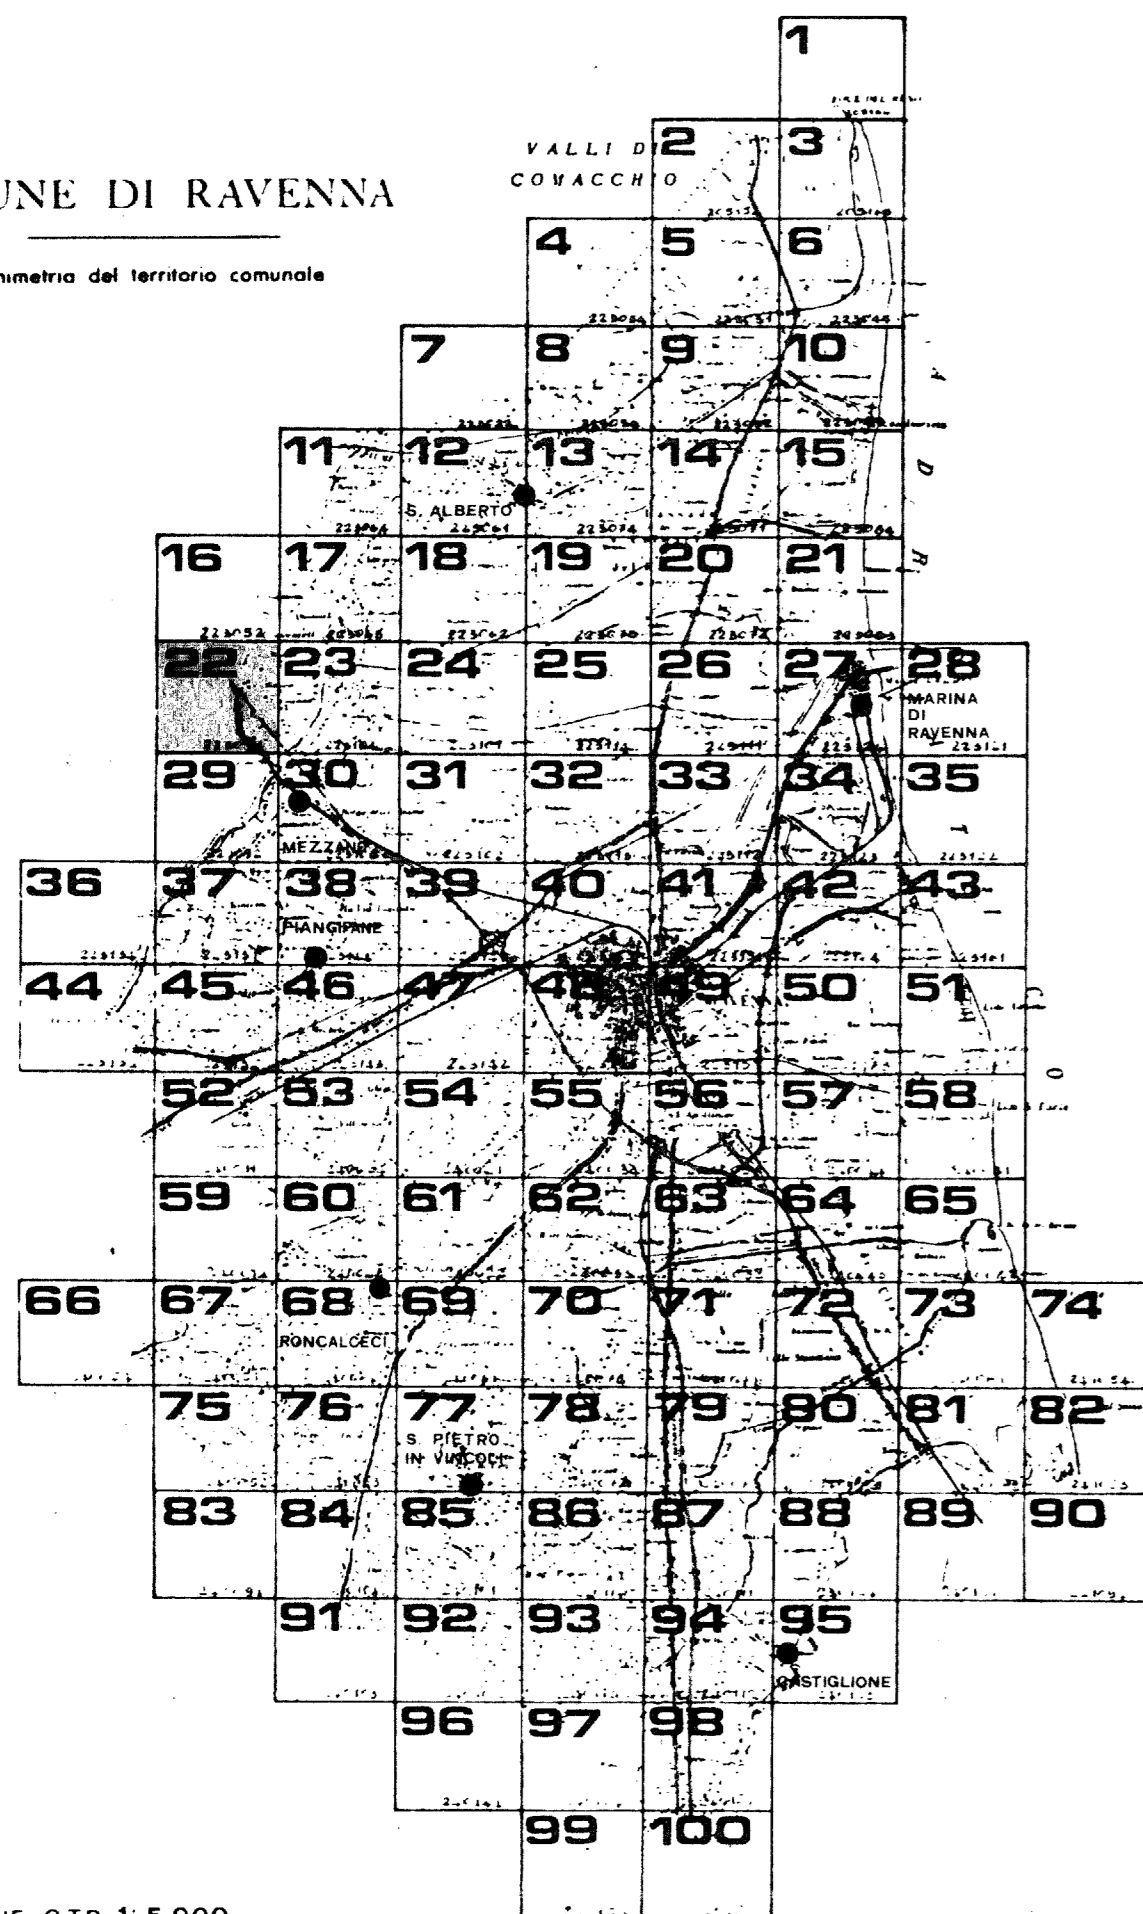

QUADRO D'UNIONE C.T.R. 1:5.000

RILIEVO DEL 1977-1979

Copi ufficio della Regione Emilia-Romagna, L.R. 10 marzo 1979 - 24  
L'Ufficio di Urbanistica e di Piano del Comune di Ravenna  
ha approvato il Piano Regolatore Generale del Comune di Ravenna  
CONTRASTO AL TERZO DELLA LEGGE N. 48 DEL 22 MARZO 1961 (DELLA LEGGE N. 48 DEL 22 MARZO 1961)

223091 GLORIE



223091 GLORIE