



COMUNE DI RAVENNA

# prg 83

## PIANO REGOLATORE GENERALE

A D O T T A T O D E L I B E R A C O N S I L I A R E N O 1850/1982 DEL 21/7/82  
C O N T R O D E D O T T O D E L I B E R A C O N S I L I A R E N O 3044/84 DEL 19/11/84  
A P P R O V A T O D E C R E T O R E G I O N A L E N O 3840 DEL 25/6/1985  
P U B B L I C A T O G A Z Z E T T A U F F I C I A L E N O 66 DEL 23/7/1985

SINDACO: DOTT. GIORDANO ANGELINI  
ASSESSORE ALL'URBANISTICA: DOTT. ARCH. ALESSANDRO GATTI  
SEGRETARIO GENERALE: DOTT. GIUSEPPE LAZZANO

ELABORAZIONE UFFICIO DI PIANO:

CONSULENTE GENERALE: PROF. ING. MARCELLO VITTORINI  
CONSULENTE OPERATIVO: DOTT. ARCH. LORENZO PEZZELE  
RESPONSABILE UFFICIO DI PIANO: DOTT. ARCH. FRANCO STRINGA

COMPONENTI UFFICIO DI PIANO: ARCH. G. AMORBUO, ING. I. CONTI, ARCH. G. DRADI, V. GUKI, S. LAGHI, F. PRONI, P. ROSSI, P. ZERBINATI, G. ZOFFOLI

COMPONENTI SEZIONE URBANISTICA: ARCH. L. BERTAZZINI, ARCH. S. BIANCHINI, ARCH. C. CASADEI, ARCH. M. MAGGI, ARCH. B. MAZZOTTI, ARCH. A. MUTTI, GEOM. P. STOPPI, L. BALDINI, L. BRUSCHI, V. PANTINI, C. PAPI, F. TONDI, G. GALASSI, V. TARRONI


SCALA 1:5.000

PROGETTO: MEZZANO

# 30

COMUNE DI RAVENNA

Planimetria del territorio comunale

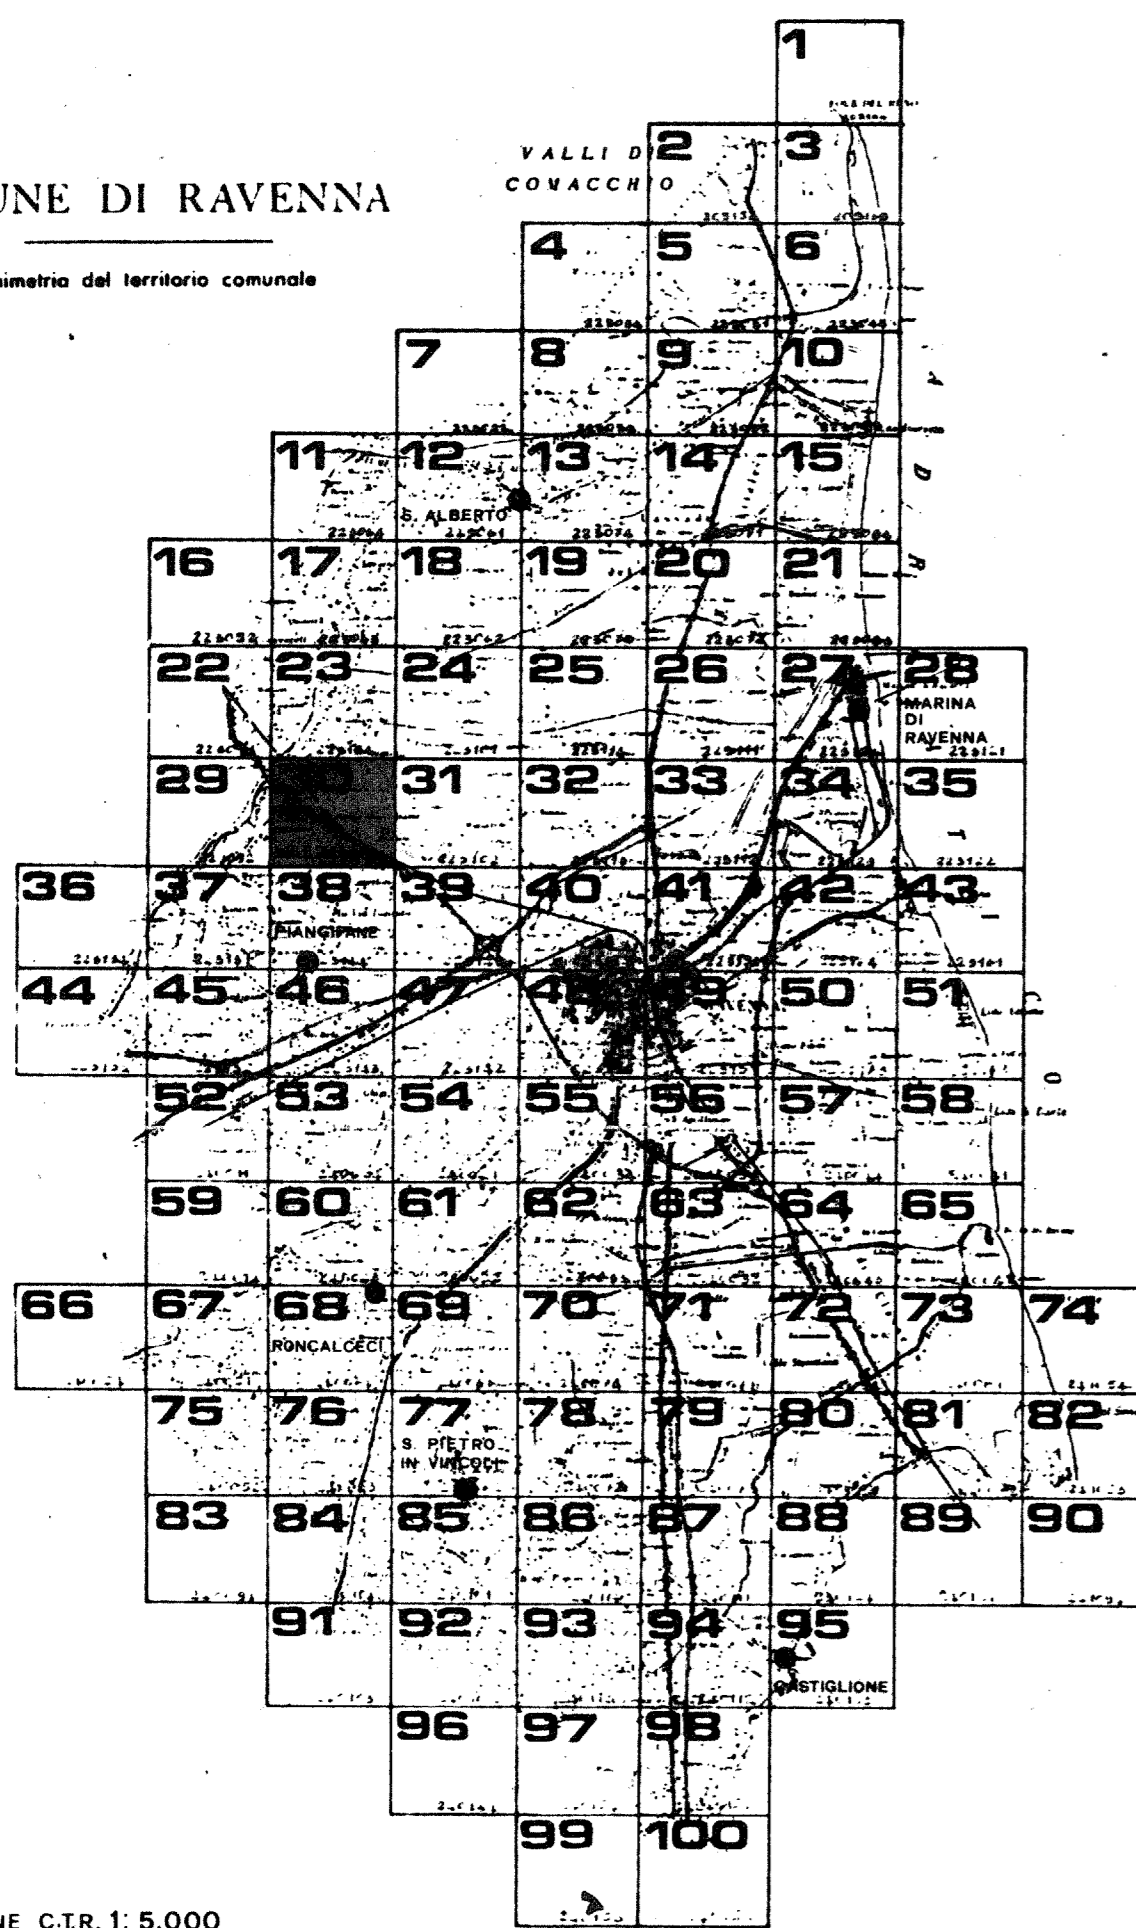

QUADRO D'UNIONE C.T.R. 1:5.000

RILIEVO DEL 1978

Carta Urbanistica della Regione Emilia-Romagna n. 13 del 10/10/78 n. 2/81

Carta Urbanistica di riferimento n. 1 di 1/10/78 n. 2/81

Carta Regionale Urbanistica della Regione Emilia-Romagna n. 13 del 10/10/78 n. 2/81

Controllato in senso della legge n. 48 del 28/2/1984 n. 1/84 n. 2/81 n. 2/81



223103 MEZZANO

DECLI  
E  
T  
m  
LA 00  
COPR  
RER  
LIMITI  
RILIE  
ESEC  
30