

# prg 83

**PIANO REGOLATORE GENERALE**  
 A D O T T A T O D E L L I B E R A C O N S I L I A R E N ° 5 5 3 0 / 6 7 2 D E L 2 1 / 4 / 8 3  
 C O N T R O F I D E T T O D E L L I B E R A C O N S I L I A R E N ° 3 0 4 4 / 3 4 4 4 D E L 1 9 / 7 / 8 4  
 A P P R O V A T O D E C R E T O R E G I O N A L E N ° 3 8 4 0 D E L 2 5 / 8 / 1 9 8 5  
 P U B B L I C A T O G A Z Z E T T A U F F I C I A L E N ° 8 6 D E L 2 3 / 7 / 1 9 8 5

SINDACO DOTT. GIORDANO ANGELINI  
 ASSESSORE ALL'URBANISTICA DOTT. ARCH. ALESSANDRO GATTI  
 SEGRETARIO GENERALE DOTT. GIUSEPPE LAZZANO

ELABORAZIONE UFFICIO DI PIANO:

CONSULENTE GENERALE PROF. ING. MARCELLO VITTORINI  
 CONSULENTE OPERATIVO DOTT. ARCH. LORENZO PEZZELE  
 RESPONSABILE UFFICIO DI PIANO DOTT. ARCH. FRANCO STRINGA

COMPONENTI UFFICIO DI PIANO: ARCH. G. AMORUSO, ING. I. CONTI, ARCH. G. DRADI, V. GUIDI, S. LAGHI, F. PRONI, P. ROSSI, P. ZERBINATI, G. ZOFFOLI


COMPONENTI SEZIONE URBANISTICA: ARCH. L. BERTAZZINI, ARCH. S. BIANCHINI, ARCH. C. CASADEI, ARCH. M. MAGNI, ARCH. B. MAZZOTTI, ARCH. A. MUTTI, GEOM. P. STOPPI, L. BALDINI, I. BRUSCHI, V. PANTINI, C. PAPI, F. TONDINI, G. GALASSI, V. TARRONI

SCALA 1:5.000

PROGETTO: **SANTERNO** **37**

COMUNE DI RAVENNA

Planimetria del territorio comunale

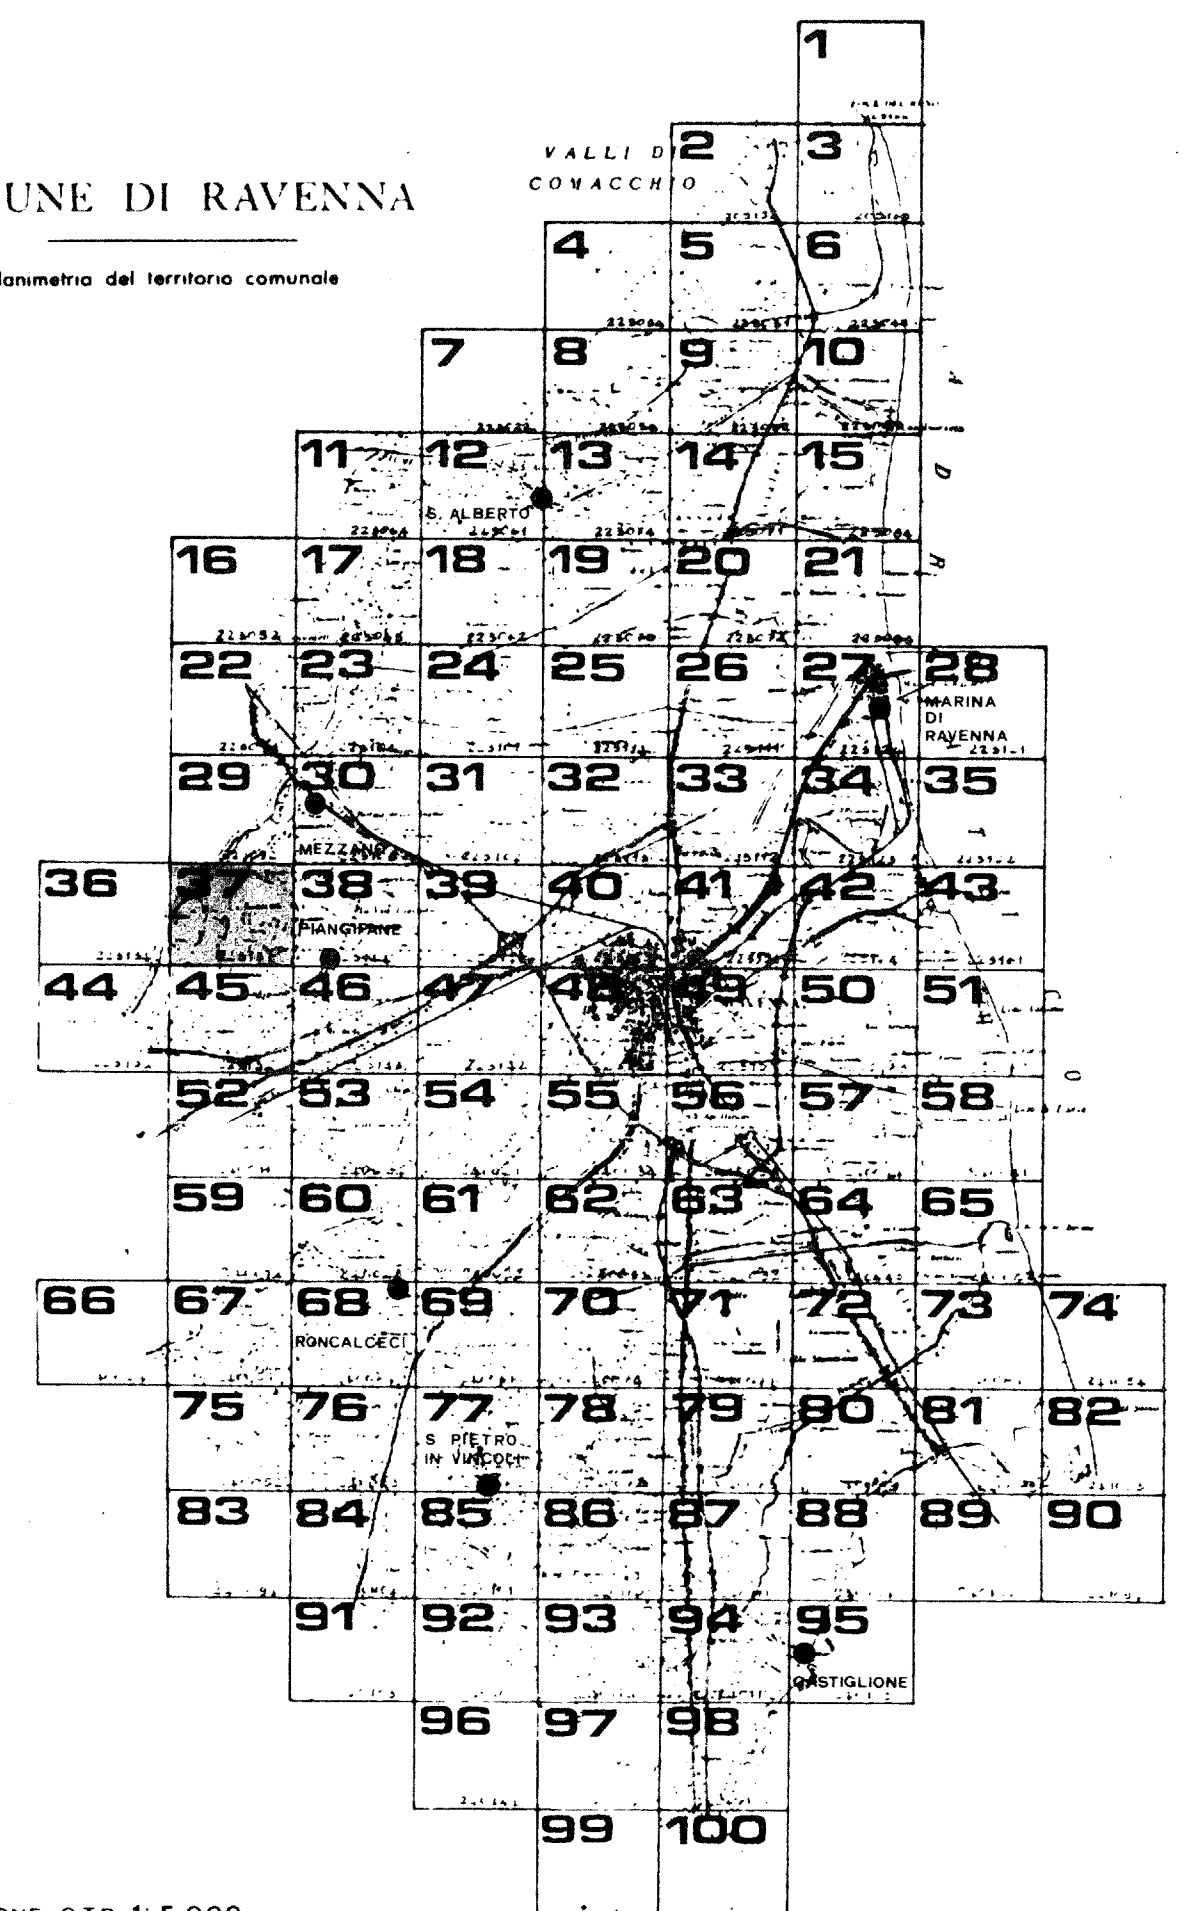

QUADRO D'UNIONE C.T.R. 1:5.000  
 RILIEVO DEL 1978

Cons. Provinciale Ravenna, Regione Emilia-Romagna, L.R. 10 marzo 1978 - 24  
 Legge Regionale n. 10 del 22 marzo 1978 - 24  
 Legge Regionale n. 10 del 22 marzo 1978 - 24  
 Decreto Regionale n. 3840 del 25/8/1985  
 GAZZETTA UFFICIALE n. 86 del 23/7/1985

