



COMUNE DI RAVENNA

prg 83

PIANO REGOLATORE GENERALE

ADOTTATO DELIBERA CONSILIARE N° 5850/6720 DEL 21/4/83
CONTRODEDOTTO DELIBERA CONSILIARE N° 30044/1444 DEL 19/7/84
APPROVATO D.C. REGIONALE N° 3843 DEL 25/8/1985
PUBBLICATO GAZZETTA UFFICIALE N° 86 DEL 23/7/1985

SINDACO DOTT. GIORDANO ANGELINI
ASSESSORE ALL'URBANISTICA DOTT. ARCH. ALESSANDRO GATTI
SEGRETARIO GENERALE DOTT. GIUSEPPE LAZZANO

ELABORAZIONE UFFICIO DI PIANO:

CONSULENTE GENERALE PROF. ING. MARCELLO VITTORINI
CONSULENTE OPERATIVO DOTT. ARCH. LORENZO PEZZELE
RESPONSABILE UFFICIO DI PIANO DOTT. ARCH. FRANCO STRINGA

COMPONENTI UFFICIO DI PIANO
ARCH. G. AMORUSO, ING. I. CONTI, ARCH. G. DRADI, V. GUIDI,
S. LAGHI, F. PRONI, P. ROSSI, P. ZERBINATI, G. ZOFFOLI

COMPONENTI SEZIONE URBANISTICA
ARCH. L. BERTAZZINI, ARCH. S. BIANCHINI, ARCH. C. CASADEI,
ARCH. M. MAGNI, ARCH. B. MAZZOTTI, ARCH. A. MUTTI,
GEOM. P. STOPPLI, L. BALDINI, I. BRUSCHI, V. PANTINI,
C. PAPI, F. TONDINI, G. GALASSI, V. TARRONI


SCALA 1:5.000

PROGETTO: PUNTA SCIROCCA

4

COMUNE DI RAVENNA

Planimetria del territorio comunale

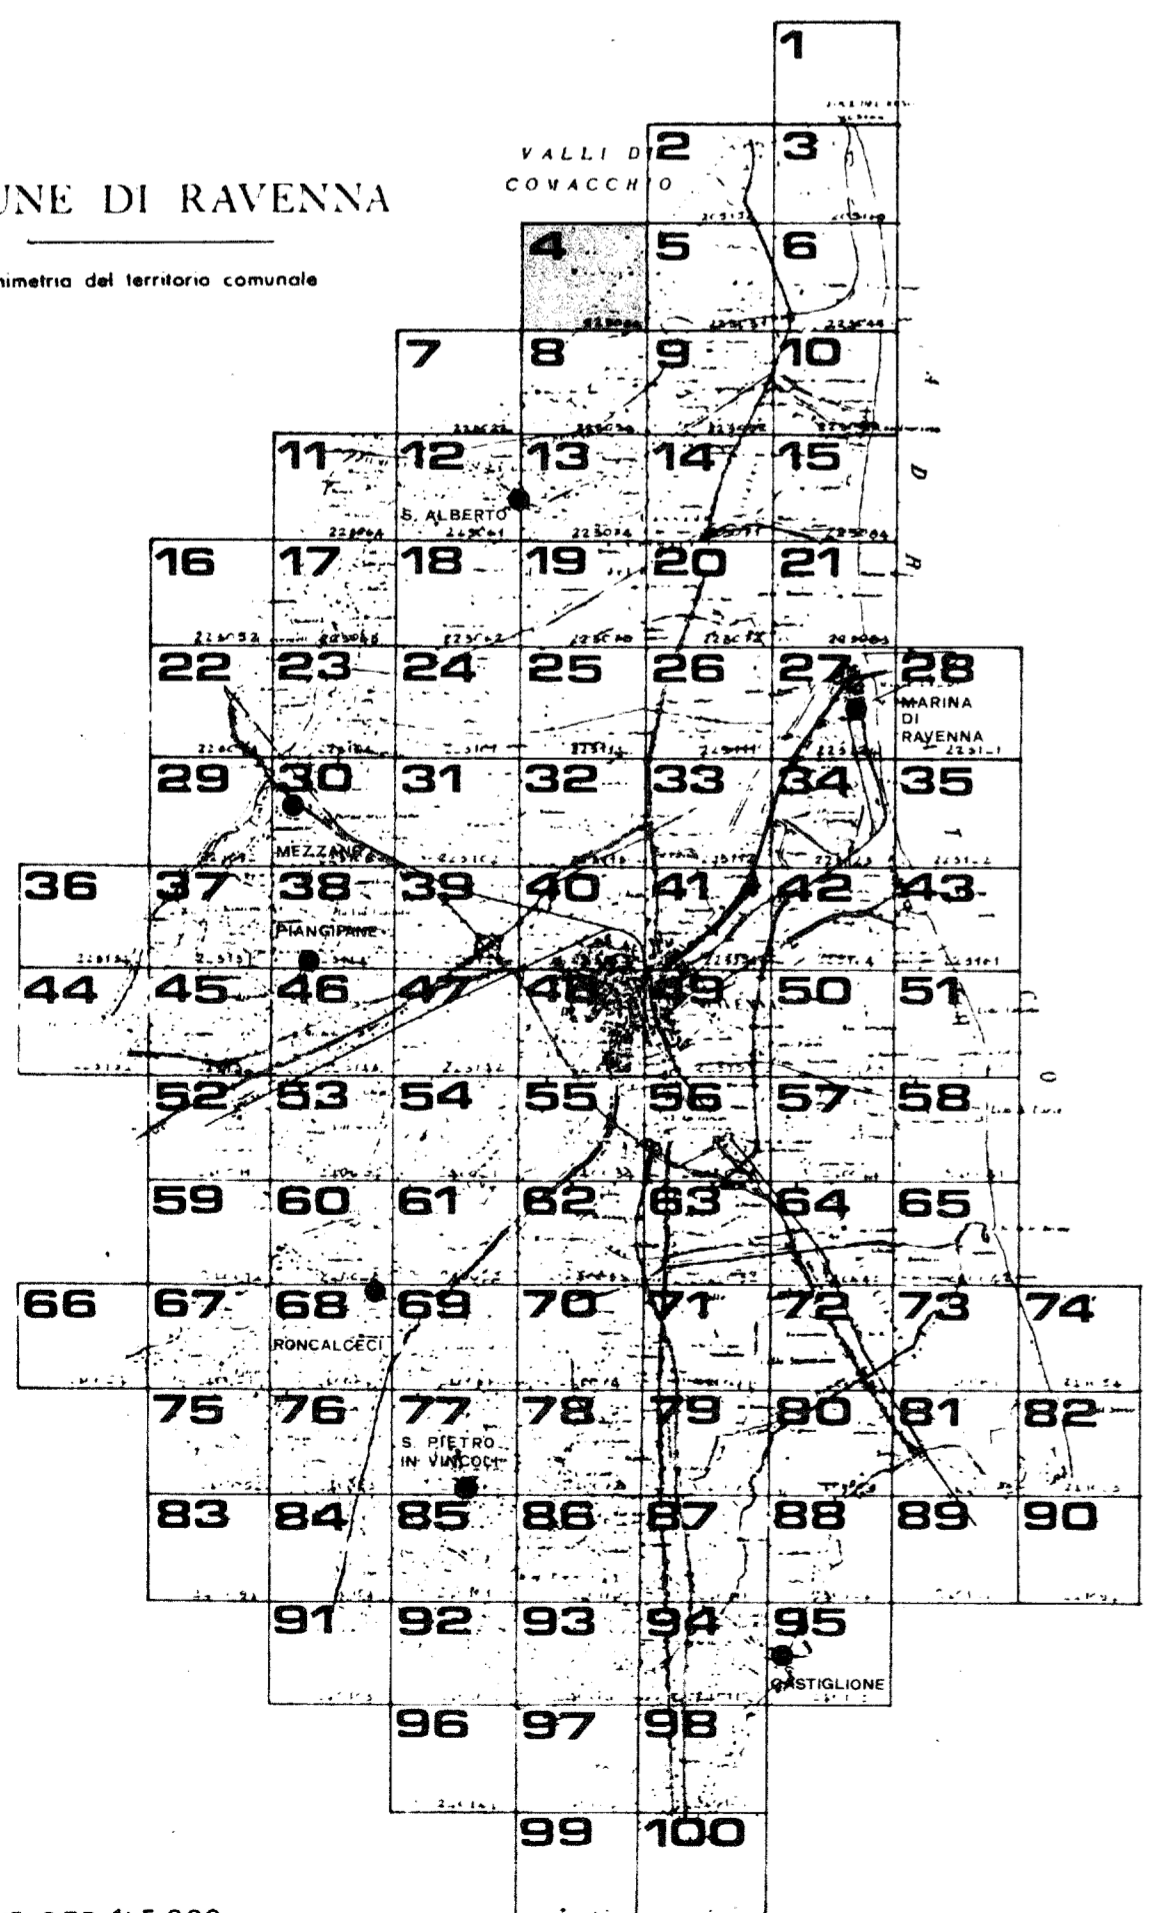

QUADRO D'UNIONE C.T.R. 1:5.000

RILIEVO DEL 1977

Carta ufficiale della Regione Emilia-Romagna, D. 18 marzo 1975 - 241
Cadastrale di Ravenna, D. 18 marzo 1975 - 241
La presente opera, per aver ottenuto il consenso del Comune di Ravenna, è stata pubblicata nel Bollettino Ufficiale del Comune di Ravenna, n. 10 del 18/11/1985
CONTROLLATO AI SENSI DELLA LEGGE N. 448 DEL 21/11/1985 NELLA CITA' DELLA MAPPA ALLA DISTRIZIONE N. 108 DEL 1981/1982

