



# prg 83

## PIANO REGOLATORE GENERALE

A DOTTATO DELIBERA CONSILIARE N° 1530/672 DEL 21/7/83  
CONTRODOTTO DELIBERA CONSILIARE N° 3004/1644 DEL 19/7/84  
APPROVATO D.C. REGIONALE N° 3840 DEL 23/5/1985  
PUBBLICATO GAZZETTA UFFICIALE N° 88 DEL 23/7/1985

SINDACO DOTT. GIORDANO ANGELINI  
ASSESSORE ALL'URBANISTICA DOTT. ARCH. ALESSANDRO GATTI  
SEGRETARIO GENERALE DOTT. GIUSEPPE LAZZANO

ELABORAZIONE UFFICIO DI PIANO:

CONSULENTE GENERALE PROF. ING. MARCELLO VITTORINI  
CONSULENTE OPERATIVO DOTT. ARCH. LORENZO PEZZELE  
RESPONSABILE UFFICIO DI PIANO DOTT. ARCH. FRANCO STRINGA

COMPONENTI UFFICIO DI PIANO: ARCH. G. AMOROSO, ING. I. CONTI, ARCH. G. DRADI, V. GUIDI, S. LAGHI, F. PRONI, P. ROSSI, P. ZERBINATI, G. ZOFFOLI


COMPONENTI SEZIONE URBANISTICA: ARCH. L. BERTAZZINI, ARCH. S. BIANCHINI, ARCH. C. CASADEI, ARCH. M. MAGNI, ARCH. B. MAZZOTTI, ARCH. A. MUTTI, GEOM. P. STOPPI, L. BALDINI, I. BRUSCHI, V. PANTINI, C. PAPI, F. TONDI, G. GALASSI, V. TARRONI

SCALA 1:5.000

PROGETTO: CLASSE PONTE NUOVO 56

### COMUNE DI RAVENNA

Planimetria del territorio comunale

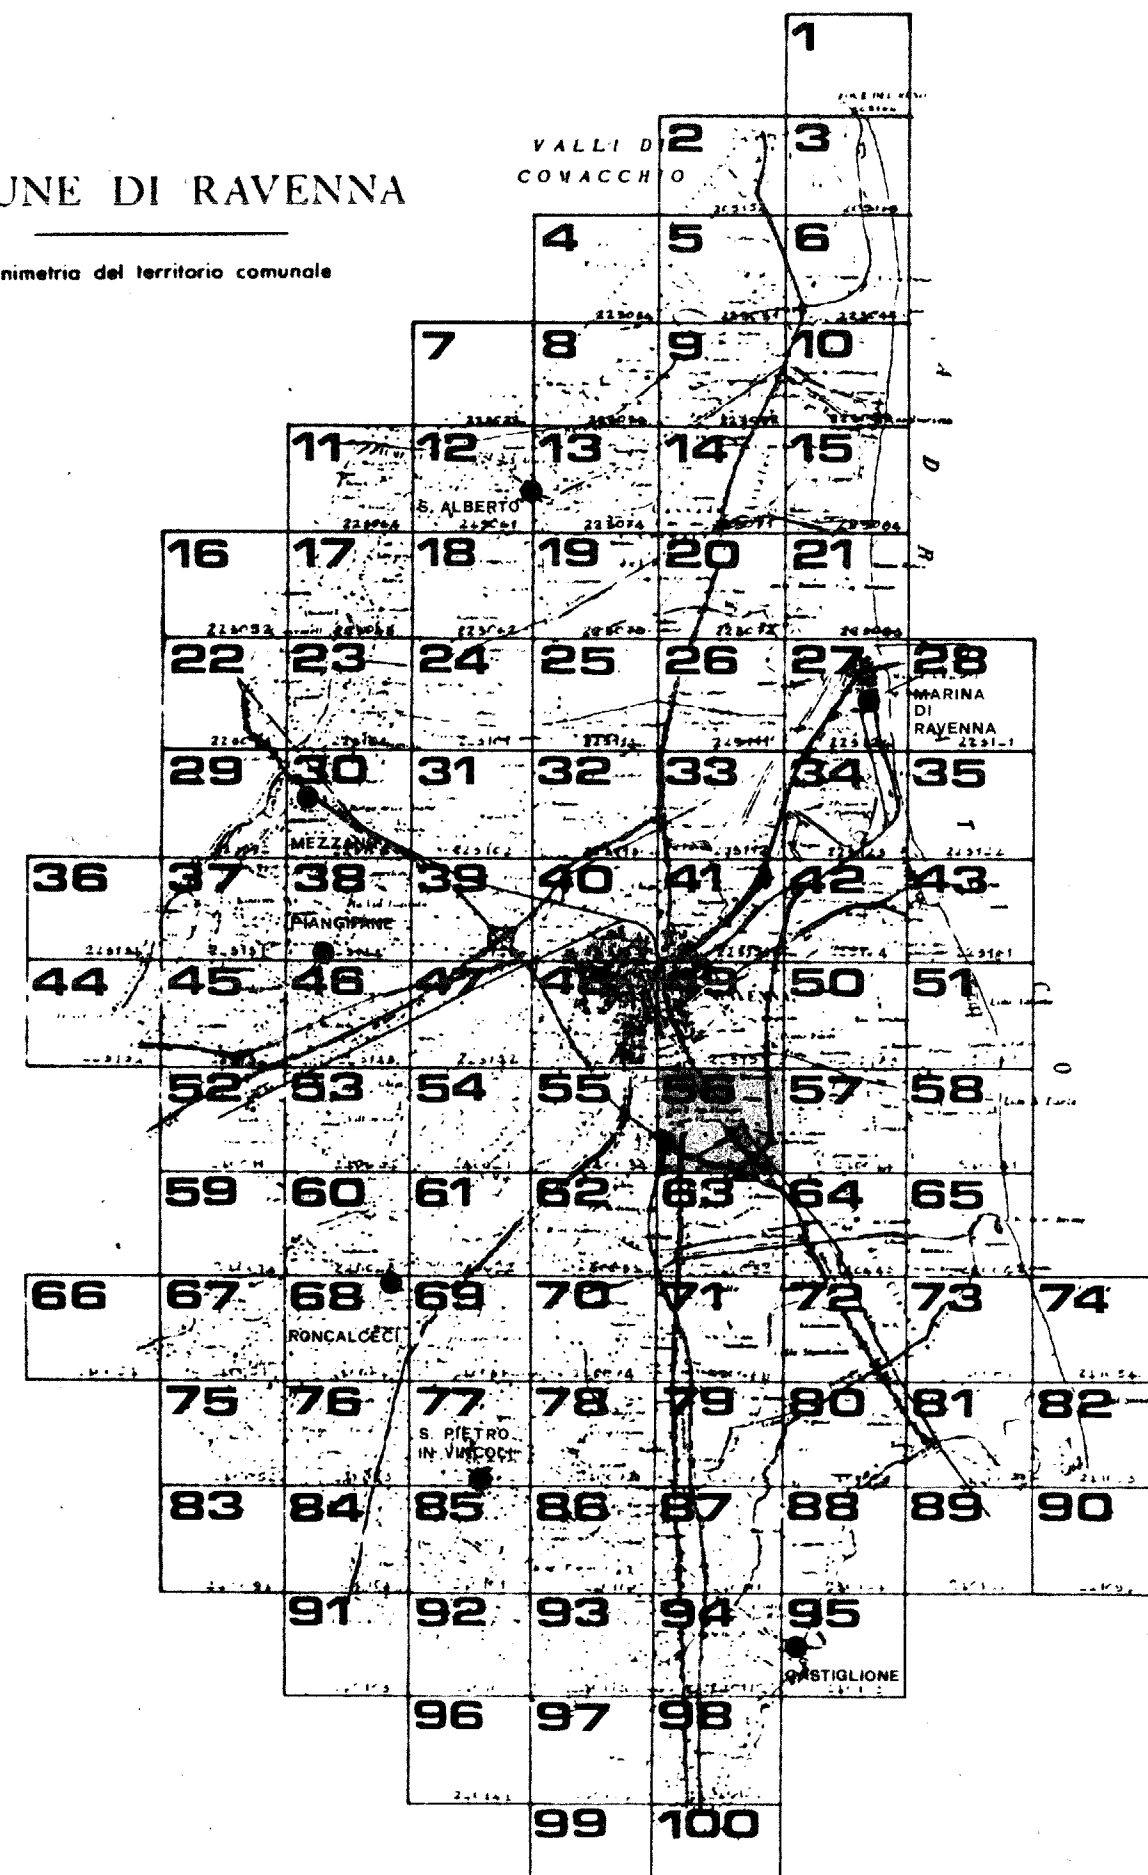

QUADRO D'UNIONE C.T.R. 1:5.000

BILIEVO DEL 1978

Cava Urbanistica della Regione Emilia-Romagna (L.R. 18 marzo 1978 - n. 24)  
L'Ufficio Urbanistico del Comune di Ravenna è autorizzato a redigere e approvare il Piano Regolatore Generale del Comune di Ravenna in attuazione della Legge Regionale n. 18 del 23/5/1985.  
Controllato ai sensi della Legge n. 448 del 22/8/1980 sulla disciplina dell'uso delle opere pubbliche. Del. 28/2/1982

