



# prg 83

## PIANO REGOLATORE GENERALE

A DOTTATO DELIBERA CONSILIARE N° 15830/672 DEL 21/4/83  
CONTRODEDOTTO DELIBERA CONSILIARE N° 30044/1444 DEL 19/7/84  
APPROVATO D. C. REGIONALE N° 3940 DEL 23/6/1985  
PUBBLICATO GAZZETTA UFFICIALE N° 86 DEL 23/7/1985

SINDACO: DOTT. GIORDANO ANGELINI  
ASSESSORE ALL'URBANISTICA: DOTT. ARCH. ALESSANDRO GATTI  
SEGRETARIO GENERALE: DOTT. GIUSEPPE LAZZANO

### ELABORAZIONE UFFICIO DI PIANO:

CONSULENTE GENERALE: PROF. ING. MARCELLO VITTORINI  
CONSULENTE OPERATIVO: DOTT. ARCH. LORENZO PEZZELE  
RESPONSABILE UFFICIO DI PIANO: DOTT. ARCH. FRANCO STRINGA

COMPONENTI UFFICIO DI PIANO: ARCH. G. AMOROSO, ING. I. CONTI, ARCH. G. DRADI, V. GUIDI, S. LAGHI, F. PRONI, P. ROSSI, P. ZERBINATI, G. ZOFFOLI

COMPONENTI SEZIONE URBANISTICA: ARCH. L. BERTAZZINI, ARCH. S. BIANCHINI, ARCH. C. CASADEI, ARCH. M. MAGNI, ARCH. B. MAZZOTTI, ARCH. A. MUTTI, GEOM. P. STOPPI, L. BALDINI, I. BRUSCHI, V. PANTINI, C. PAPI, F. TONDINI, G. GALASSI, V. TARRONI


SCALA 1:5.000

PROGETTO: LA BOSCA

# 57

### COMUNE DI RAVENNA

Planimetria del territorio comunale

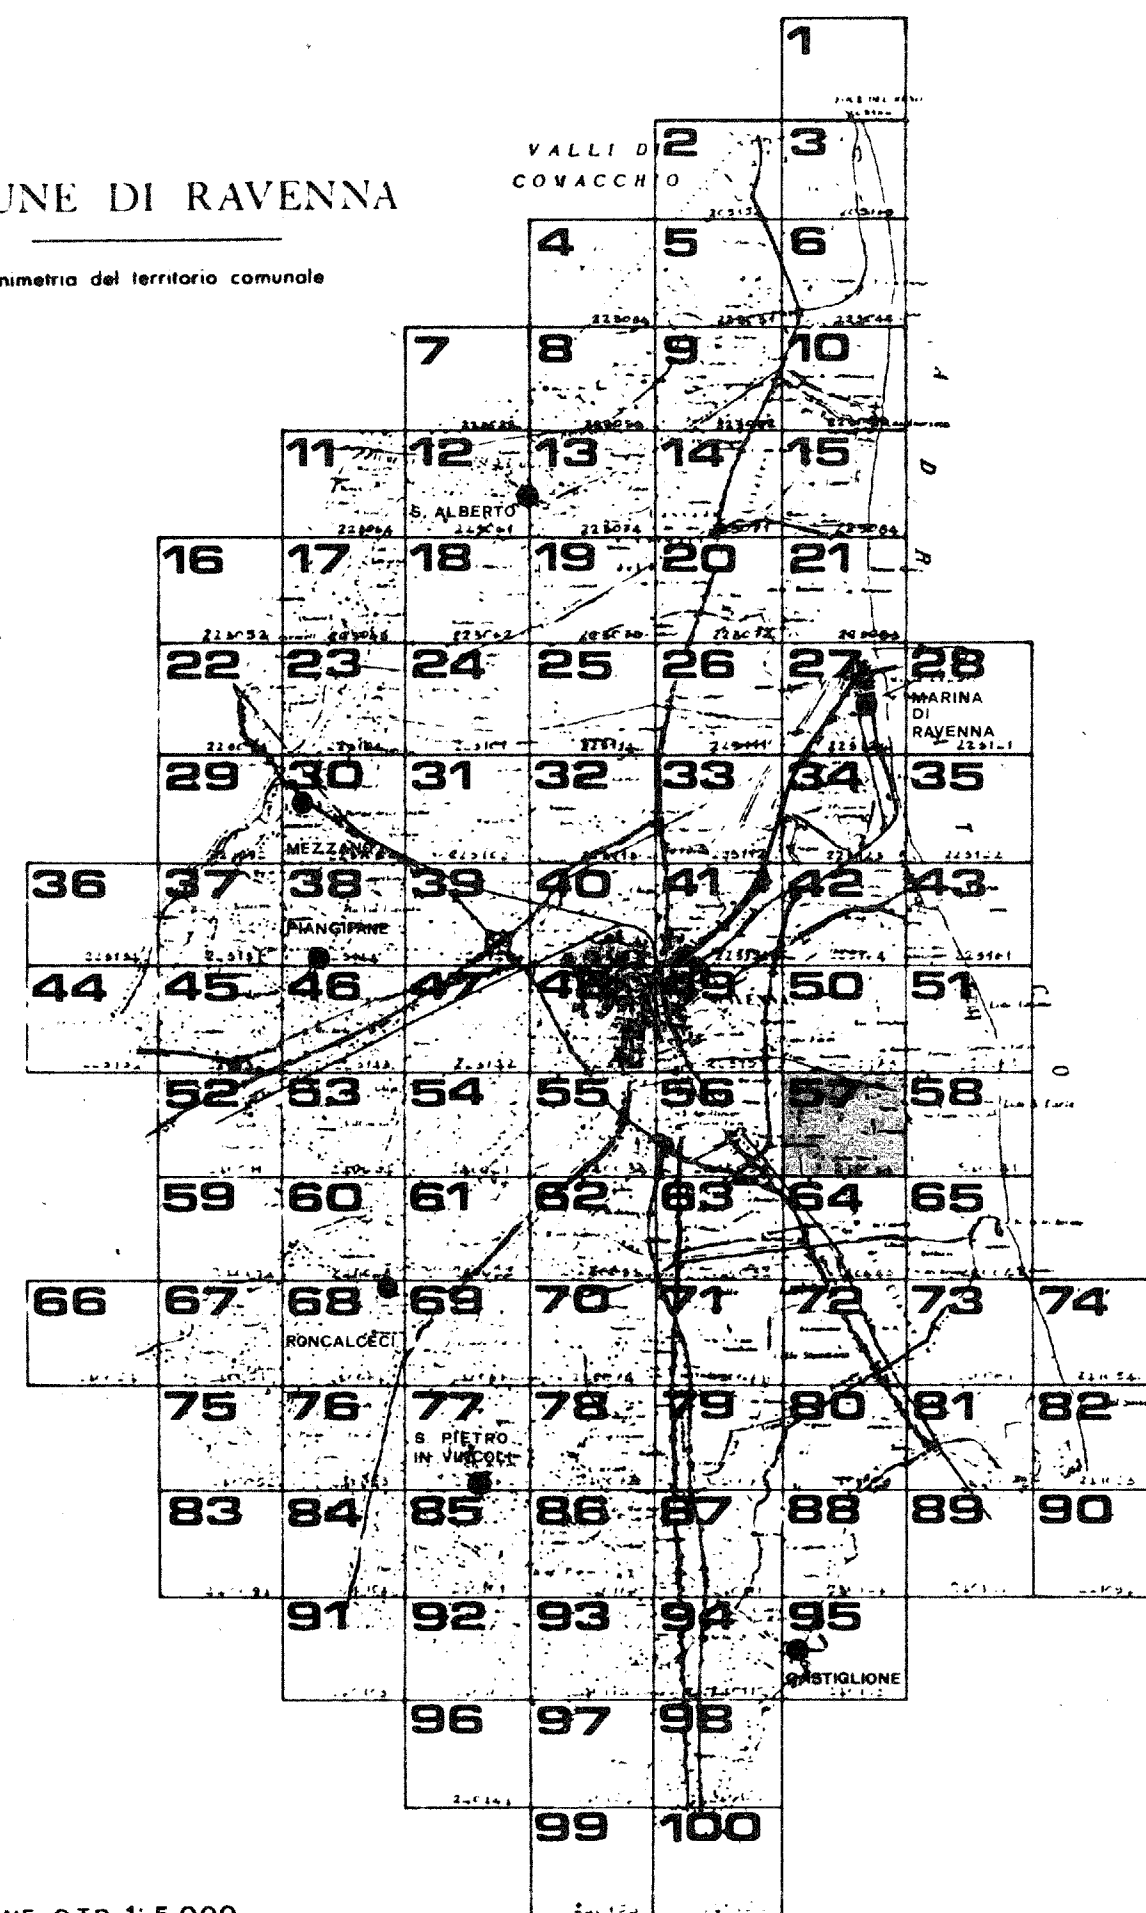

QUADRO D'UNIONE C.T.R. 1:5.000

RILIEVO DEL 1978

Carta Planimetria della Regione Emilia-Romagna (L.R. 10 aprile 1974 - n. 24)  
Carta "Piano di Urbanizzazione" n. 10 (modificazioni riportate)  
La presente carta, nel rispetto dell'art. 10 del regolamento  
della Regione Emilia-Romagna (L.R. 10 aprile 1974 - n. 24)  
CONTROLLATA IN VIRTU' DELLA LEGGE 488 DEL 23 MARZO 1978 (N. 28) DEL 23/3/1983

