



COMUNE DI RAVENNA

# prg 83

PIANO REGOLATORE GENERALE

A DOTTATO DELIBERA CONSILIARE N° 15830/67261 DEL 21/4/83  
CONTRODOTTO DELIBERA CONSILIARE N° 30044/1444 DEL 18/7/84  
A P P R O V V A T O D E C R E T O R E G I O N A L E N ° 3840 DEL 25/9/1985  
P U B B L I C A T O G A Z Z E T T A U F F I C I A L E N ° 89 DEL 23/7/1985

SINDACO DOTT. GIORDANO ANGELINI  
ASSESSORE ALL'URBANISTICA DOTT. ARCH. ALESSANDRO GATTI  
SEGRETARIO GENERALE DOTT. GIUSEPPE LAZZANO

ELABORAZIONE UFFICIO DI PIANO:

CONSULENTE GENERALE PROF. ING. MARCELLO VITTORINI  
CONSULENTE OPERATIVO DOTT. ARCH. LORENZO PEZZELE  
RESPONSABILE UFFICIO DI PIANO DOTT. ARCH. FRANCO STRINGA

COMPONENTI UFFICIO DI PIANO ARCH. G. AMORUSO, ING. I. CONTI, ARCH. G. DRADI, V. GUIDI,  
S. LAGHI, F. PRONI, P. ROSSI, P. ZERBINATI, G. ZOFFOLI


COMPONENTI SEZIONE URBANISTICA ARCH. L. BERTAZZINI, ARCH. S. BIANCHINI, ARCH. C. CASADEI,  
ARCH. M. MAGNI, ARCH. B. MAZZOTTI, ARCH. A. MUTTI  
GEOM. P. STOPPLI, L. BALDINI, I. BRUSCHI, V. PANTINI  
C. PAPI, F. TONDINI, G. GALASSI, V. TARRONI

SCALA 1:5.000

PROGETTO: LIDO DI DANTE **58**

COMUNE DI RAVENNA

Planimetria del territorio comunale

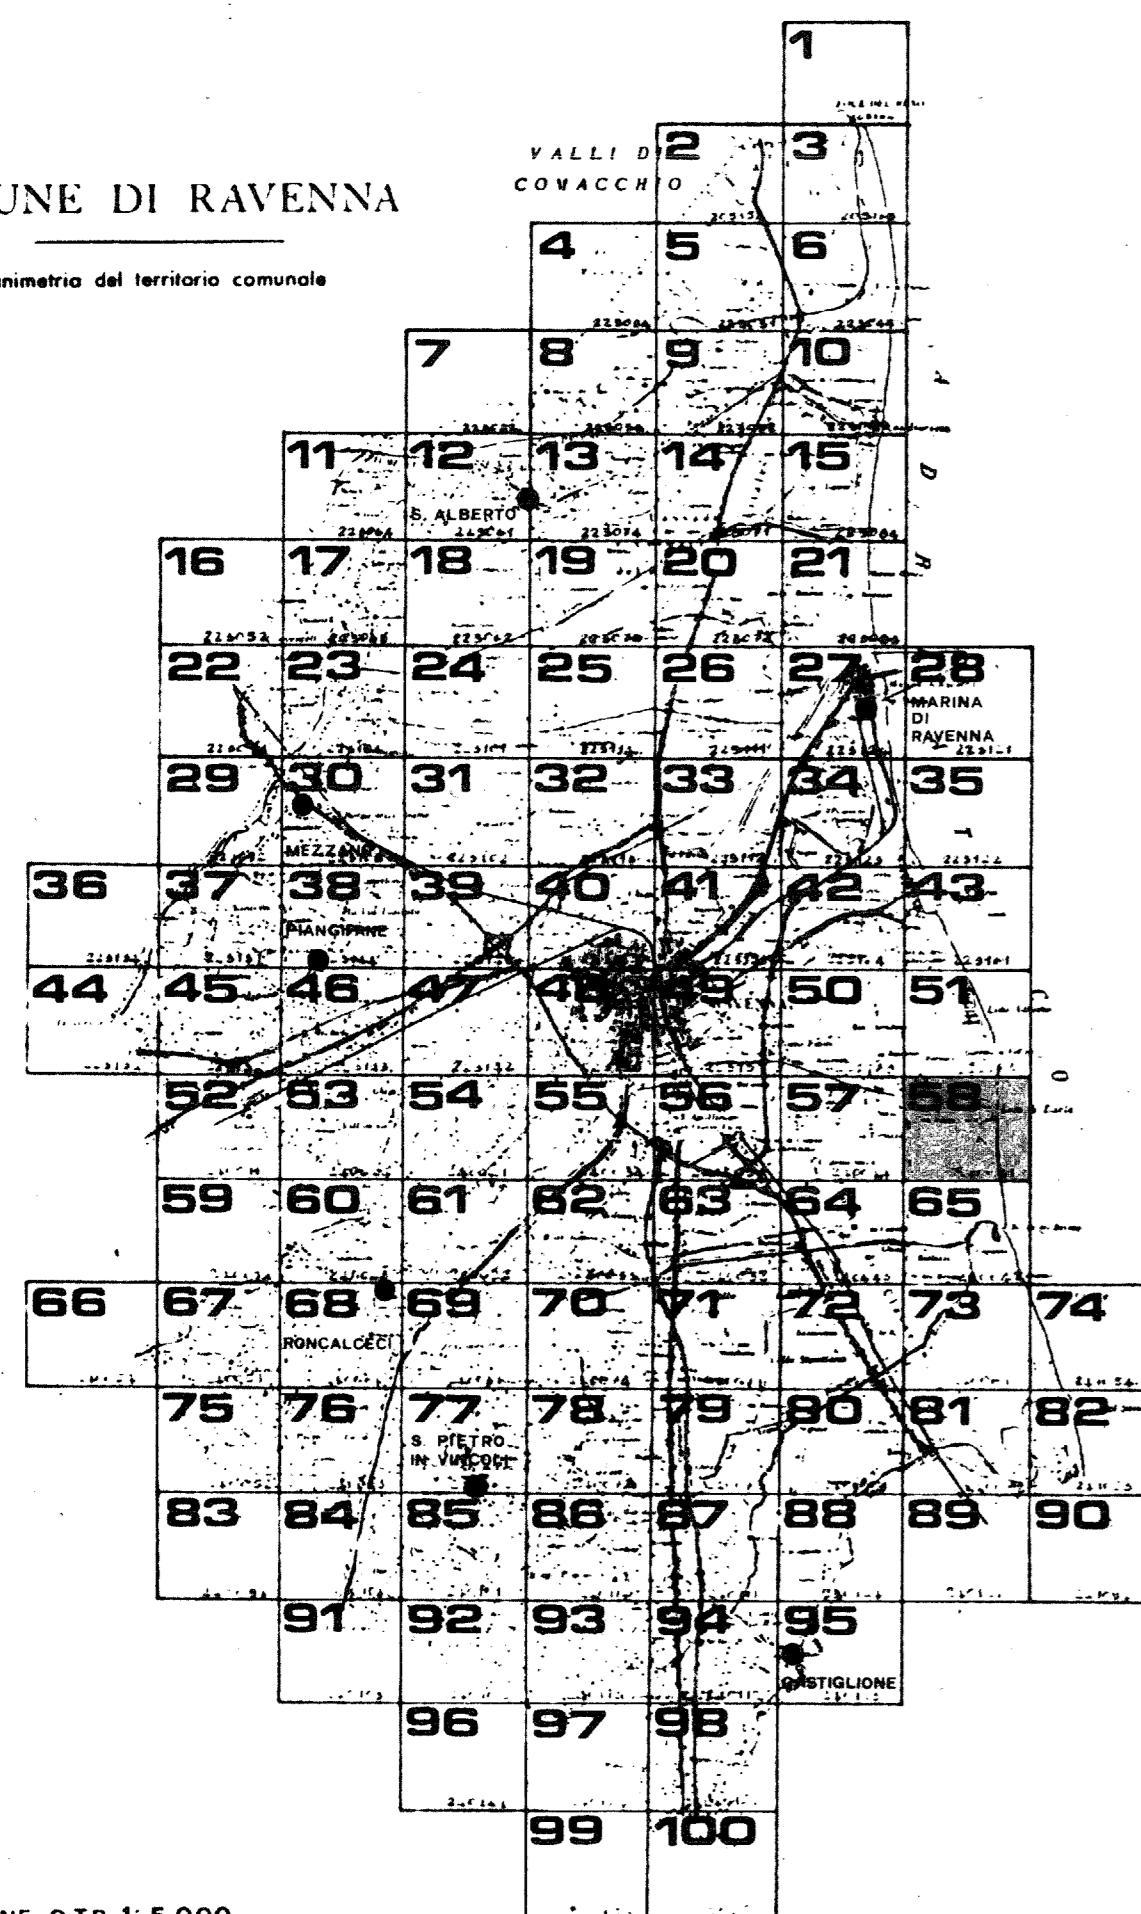

QUADRO D'UNIONE C.T.R. 1:5.000

RILIEVO DEL 1978

Carta ufficiale della Regione Emilia-Romagna, L. 8. 10. 1978 n. 24  
Foglio n. 58/100 del "Mappale di Ravenna" in scala 1:50.000  
La "Mappa di Ravenna" n. 58/100 è stata approvata dal Consiglio Regionale dell'Emilia-Romagna con deliberazione n. 100 del 10/10/1978  
CONTROLLATO AI SENSI DELLA LEGGE N. 78 DEL 21/11/1974 DALLA UFFICIO REGIONALE DEL TERRITORIO

240041 LIDO DI DANTE



240041 LIDO DI DANTE