



COMUNE DI RAVENNA

prg 83

PIANO REGOLATORE GENERALE
A D O T T A T O DELIBERA CONSILIARE N° 15830/672 DEL 21/4/83
C O N T R O P E D O T T O DELIBERA CONSILIARE N° 30044/1644 DEL 19/7/84
A P P R O V A T O D E C R E T O REGIONALE N° 3840 DEL 23/6/1985
P U B B L I C A T O G A Z Z E T T A U F F I C I A L E N° 86 DEL 23/7/1985

SINDACO DOTT. GIORDANO ANGELINI
ASSESSORE ALL'URBANISTICA DOTT. ARCH. ALESSANDRO GATTI
SEGRETARIO GENERALE DOTT. GIUSEPPE LAZZANO

ELABORAZIONE UFFICIO DI PIANO:

CONSULENTE GENERALE PROF. ING. MARCELLO VITTORINI
CONSULENTE OPERATIVO DOTT. ARCH. LORENZO PEZZELE
RESPONSABILE UFFICIO DI PIANO DOTT. ARCH. FRANCO STRINGA

COMPONENTI UFFICIO DI PIANO ARCH. G. AMORUSO, ING. I. CONTI, ARCH. G. DRADI, V. GUIDI,
S. LAGHI, F. PRONI, P. ROSSI, P. ZERBINATI, G. ZOFFOLI

COMPONENTI SEZIONE URBANISTICA ARCH. L. BERTAZZINI, ARCH. S. BIANCHINI, ARCH. C. CASADEI,
ARCH. M. MAGNI, ARCH. B. MAZZOTTI, ARCH. A. MUTTI,
GEOM. P. STOPPI, L. BALDINI, I. BRUSCHI, V. PANTINI,
C. PAPI, F. TONDINI, G. GALASSI, V. TARRONI


SCALA 1:5.000

PROGETTO: FILETTO

67

COMUNE DI RAVENNA

Planimetria del territorio comunale

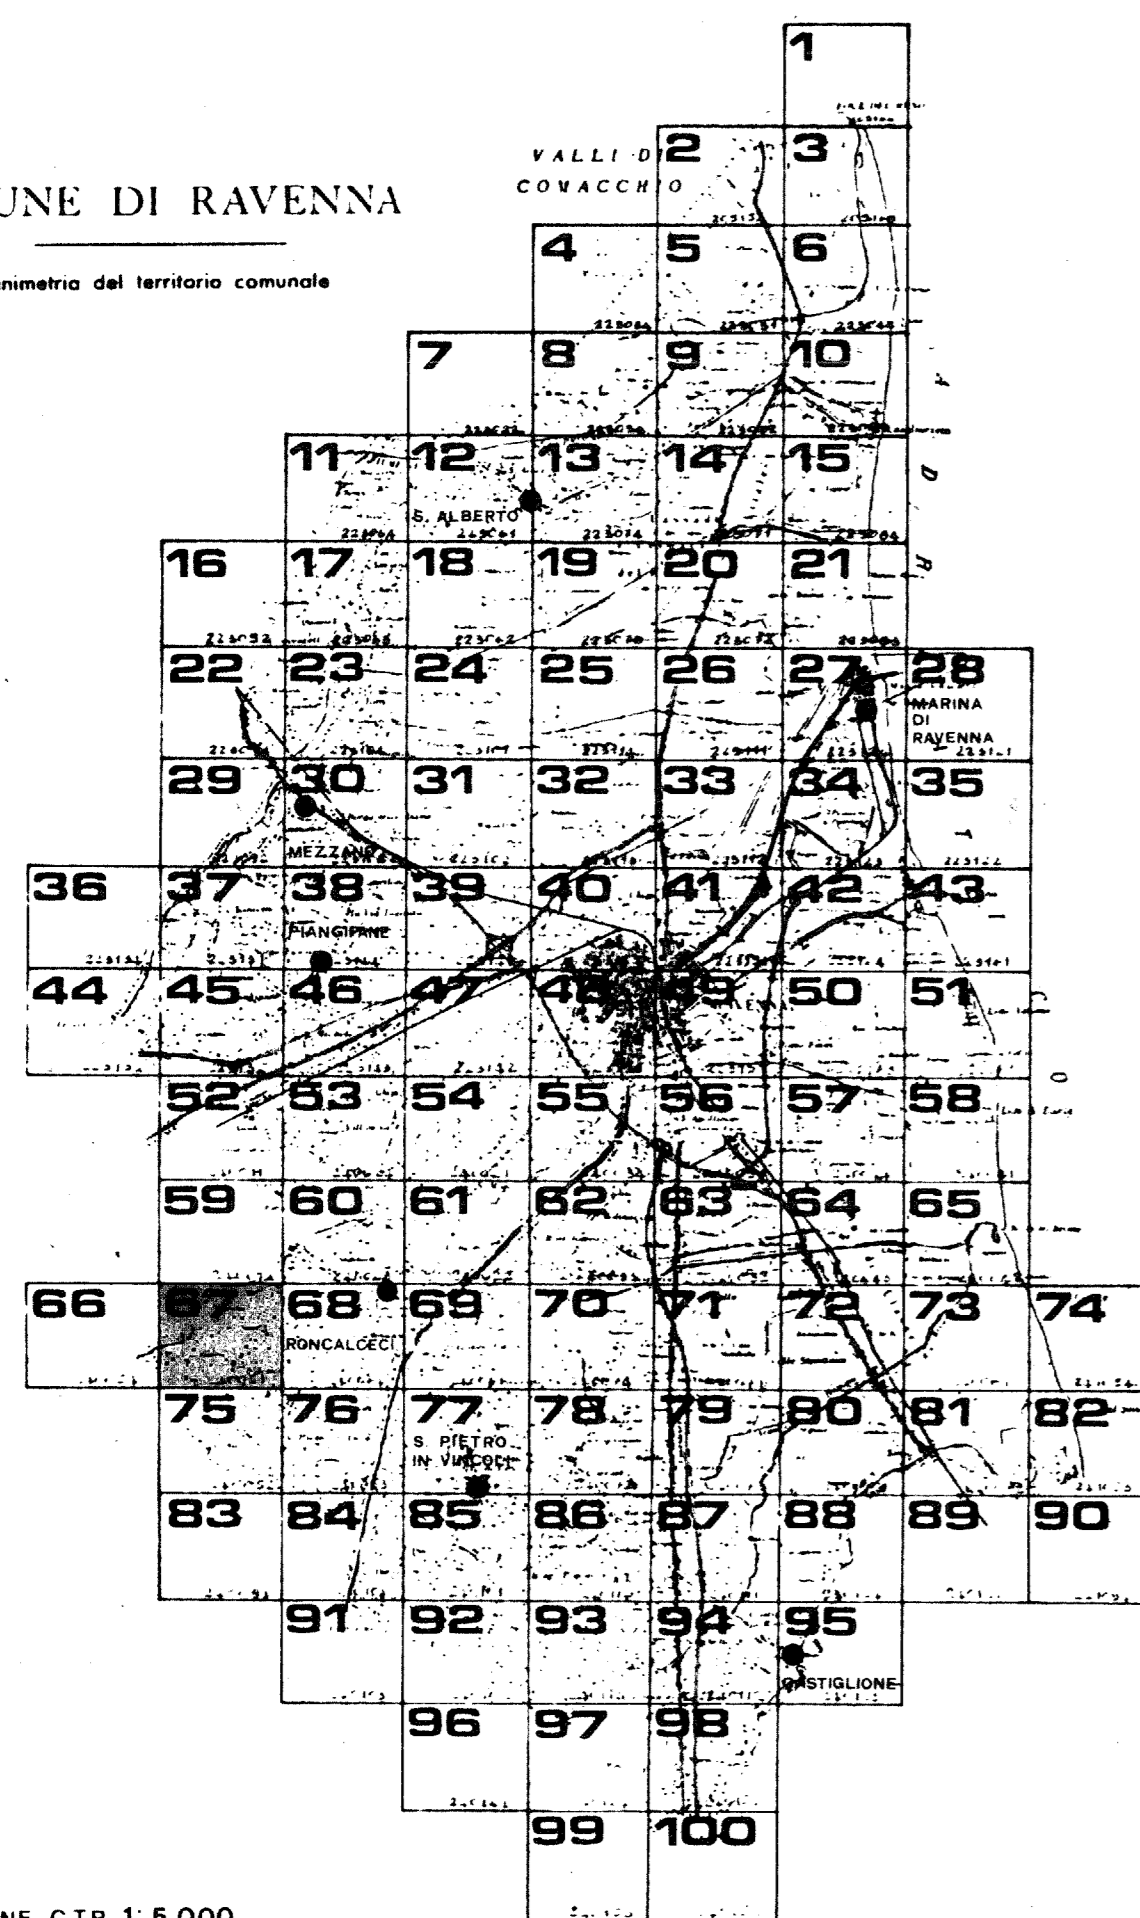

QUADRO D'UNIONE C.T.R. 1:5.000

RILIEVO DEL 1978

Carta ufficiale della Regione Emilia-Romagna, U.S. 10/878/1978 n. 241.
La carta è stata elaborata e pubblicata dalla Regione Emilia-Romagna.
La Regione Emilia-Romagna è proprietaria della carta.
CONTRATTO DI SEGNALI DELLA LEGGE 488 DEL 1/10/1980 ART. 10 DELLA LEGGE 488 DEL 1/10/1980

240051 FILETTO



240051 FILETTO

DECLIN
LA
COPERT
RER
LIMITI A
B
RILIEV
ESECL
CARTA UFFICIALE DELLA REGIONE EMILIA-ROMAGNA
CONTRATTO DI SEGNALI DELLA LEGGE 488 DEL 1/10/1980 ART. 10 DELLA LEGGE 488 DEL 1/10/1980